WIDOK Z BOKU

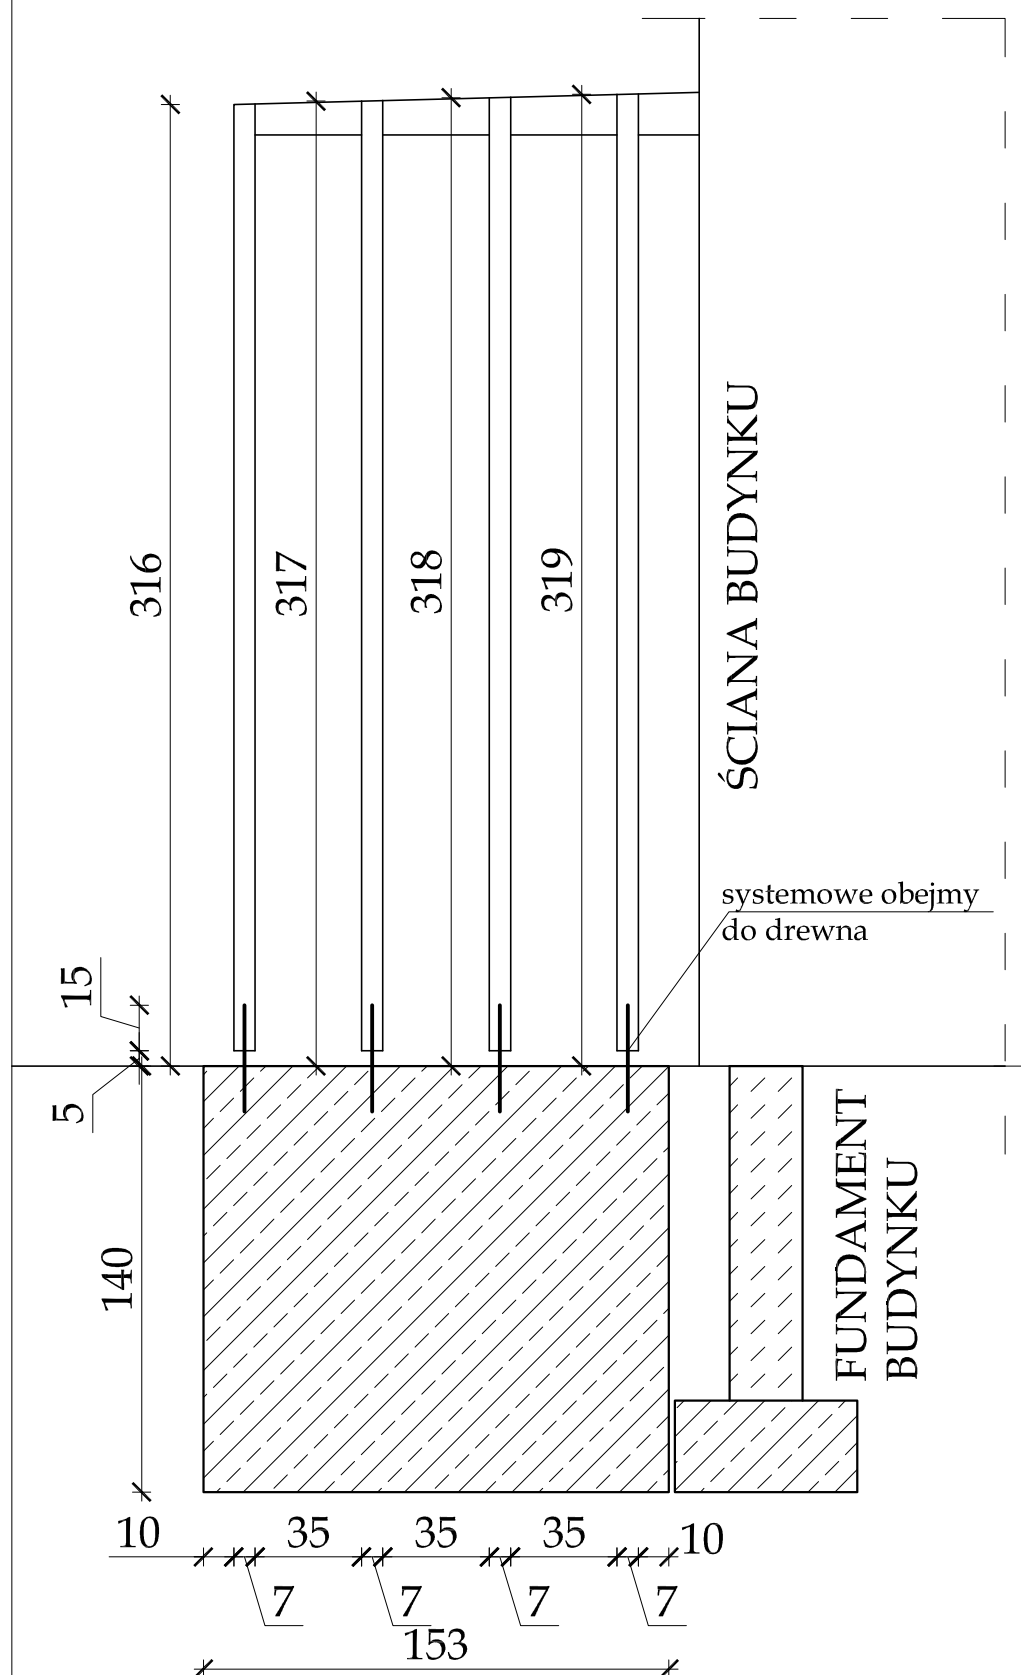

WIDOK Z PRZODU

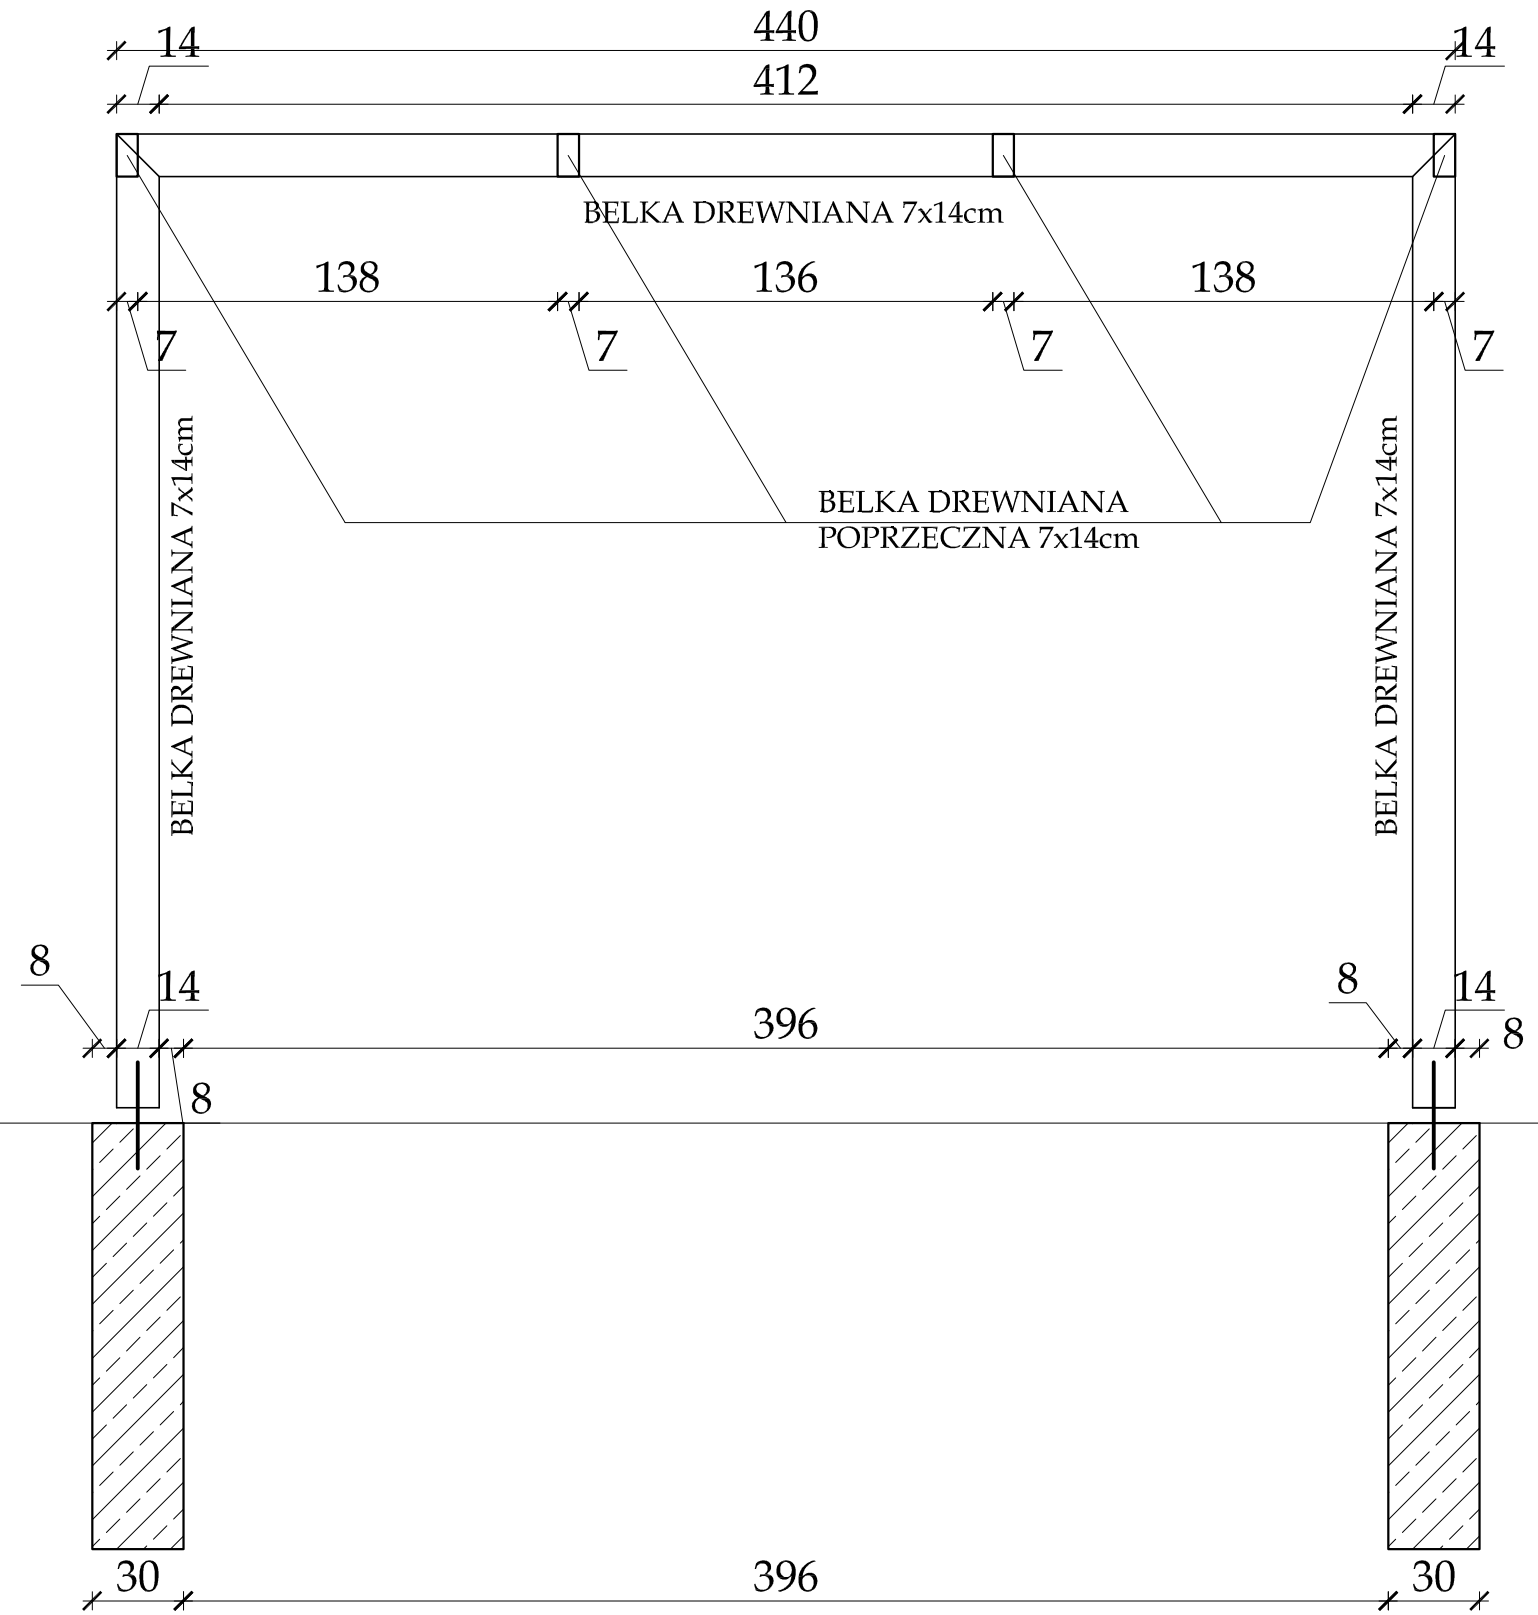

RZUT

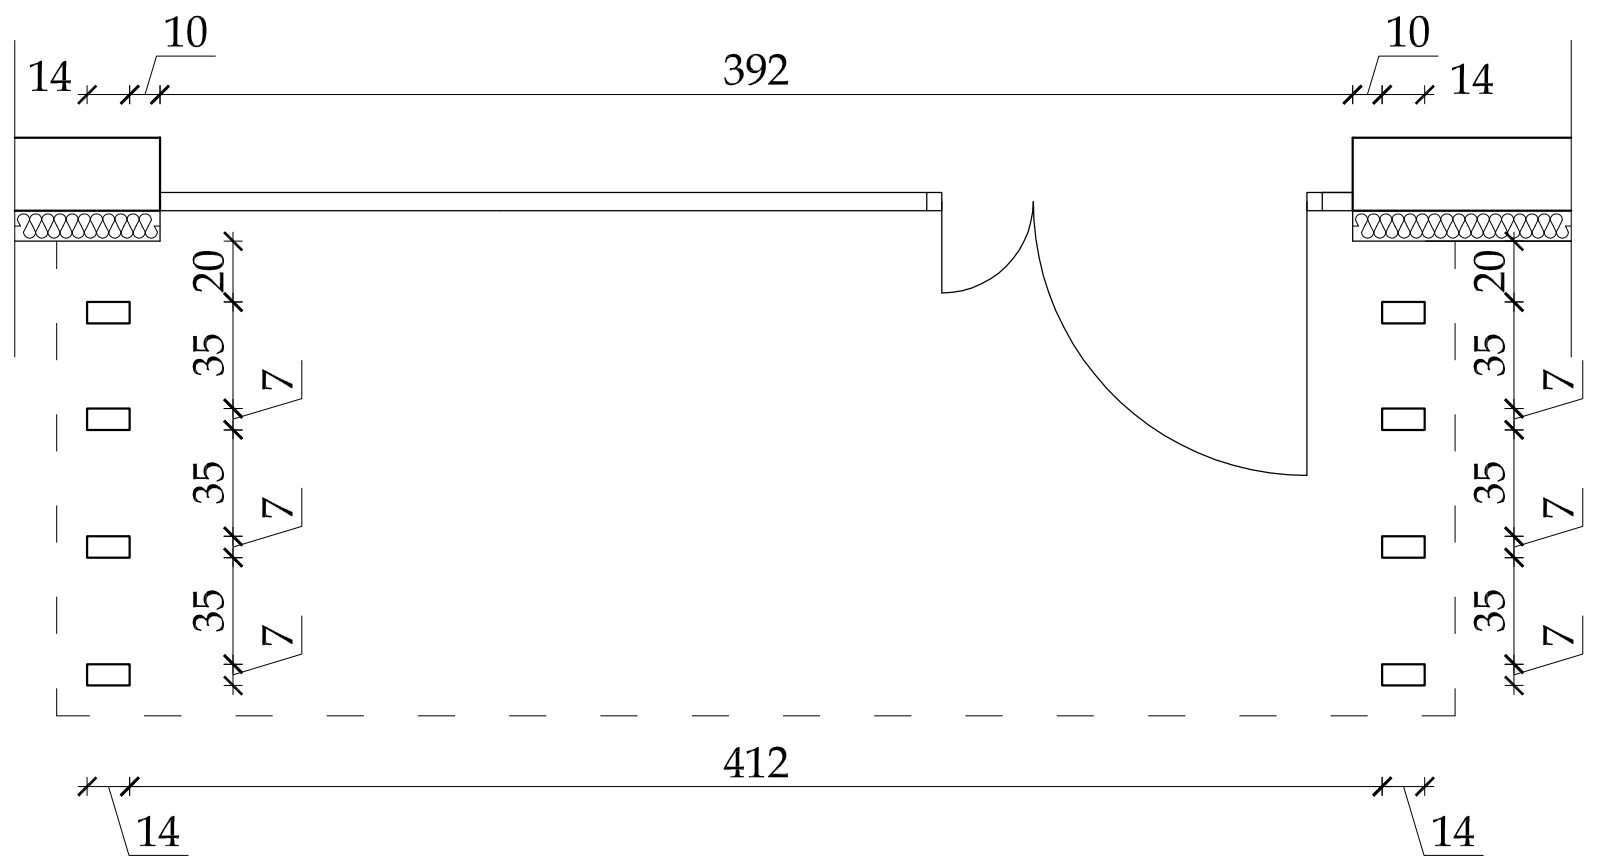

ZADASZENIE WYKONAĆ Z POLIWĘGLANU
LITEGO PRZEZROCZYSTEGO

MOCOWANIE DREWNIANEGO SŁUPA DO FUNDAMENTU ZA POMOCĄ SYSTEMOWYCH OBEJM. MAKSYMALNA ODLEGŁOŚĆ POMIĘDZY OBEJMĄ A SŁUPKIEM BETONOWYM TO 50mm

BETON C20/25

UWAGA!

1. Rysunki architektury należy rozpatrywać łącznie z pozostałymi rysunkami, opisami i projektami branżowymi.
2. Projekt stanowi opracowanie łączne i należy go rozpatrywać całościowo.
3. Elementy nie ujęte na rysunkach, a ujęte w opisie lub odwrotnie, należy traktować tak jakby były ujete w obu częściach dokumentacji projektowej
4. Wszystkie podane wymiary, poziomy i specyfikacje należy zweryfikować na budowie i przed dokonaniem zamówień.
5. Przed zamówieniem stolarki wymiary otworów należy sprawdzić na budowie.
6. Do wykorzystania należy stosować materiały i wyroby dopuszczone do obrotu i stosowania w budownictwie na terenie RP i EU, posiadające odpowiednie atesty
7. Całość prac należy wykonać zgodnie z zasadami sztuki budowlanej, obowiązującymi przepisami sanitarnymi, BHP i PPOŻ, obowiązującymi polskim normami, normami branżowymi, strukcjami producentów oraz obowiązującymi warunkami wykonania i odbioru robót.
8. Elementy drewniane należy zabezpieczyć środkiem owadobójczym i grzybobójczym, a także zabezpieczyć przeciwogniowo preparatem ogniochronnym.
9. Wszystkie wątpliwości i rozbieżności należy konsultować z projektantem.

PSJPROJECT®

PSJ PROJECT
ul. Urszulańska 6/3,
33-100 Tarnów
tel.509-694-785
e-mail:biuro@psjproject.com.pl
www.psjproject.com.pl

TEMAT INWESTYCJI:
BUDOWA BUDYNKU USŁUGOWEGO DOCELOWEJ SIEDZIBY PLACÓWKI TERENOWEJ KASY ROLNICZEGO UBEZPIECZENIA SPOŁECZNEGO W MIELCU WRAZ Z INSTALACJAMI ORAZ ZEWNĘTRZNYMI ODCINKAMI INATALACJI WODKAN, ELEKTRYCZNEJ, TELETECHNICZNEJ, DZ. NR 1341/1 I 1341/4, OBRĘB 1 STARE MIASTO, JEDN. EWID. 181101_1

ADRES INWESTYCJI:
DZ. NR 1341/2, 1341/4; OBRĘB 1 STARE MIASTO, JEDN. EIWD. 181101_1

INWESTOR:
KASA ROLNICZEGO UBEZPIECZENIA SPOŁECZNEGO W WARSZAWIE ODDZIAŁ REGIONALNY W RZESZOWIE
UL. SŁOWACKIEGO 7, 35-060 RZESZÓW

PROJEKTANT:	mgr inż. **arch. Paweł Michoń** nr upr. w specj. architektonicznej MPOIA/048/2007
SPRAWDZAJĄCY:	mgr inż. **arch. Sylwia Madejska-Mosor** nr upr. w specj. architektonicznej MPOIA/007/2015

FAZA: PROJEKT WYKONAWCZY		DREWNIANE RAMY PRZED WEJŚCIEM GŁÓWNYM	
BRANŻA: architektura	DATA: 11.2019	SKALA: 1:25	RYS. NR: **A-15**