STROP ŻELBETOWY – ZBROJENIE DOLNE KIERUNEK Y

GR.18cm 1szt.

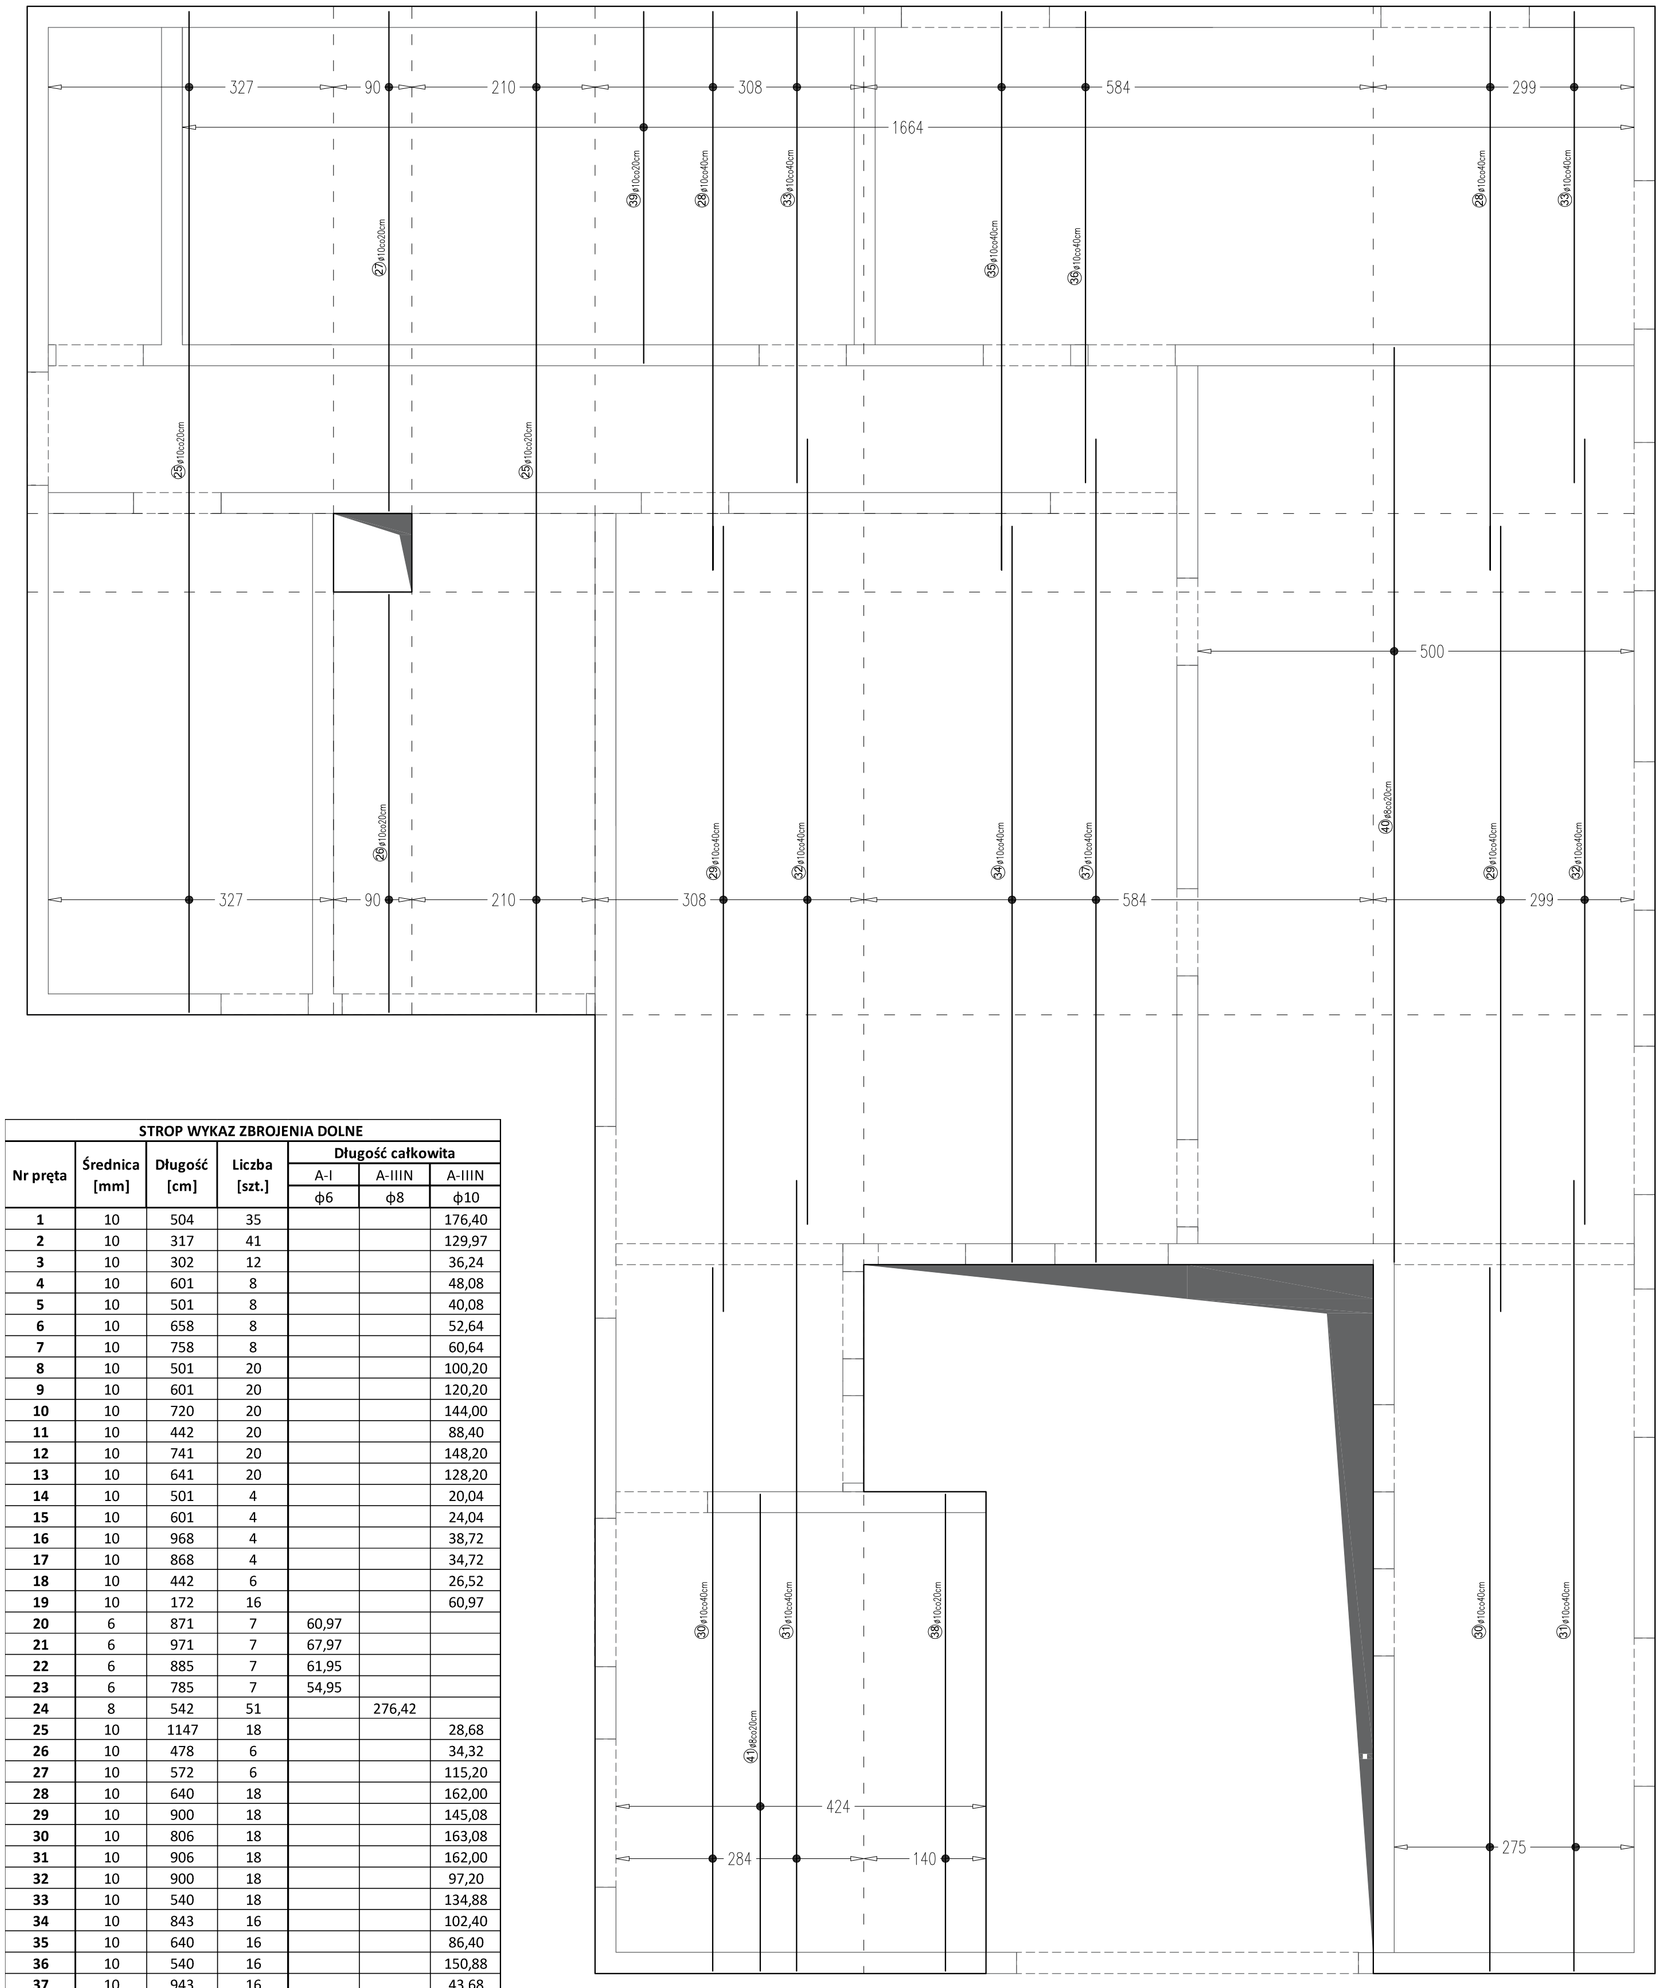

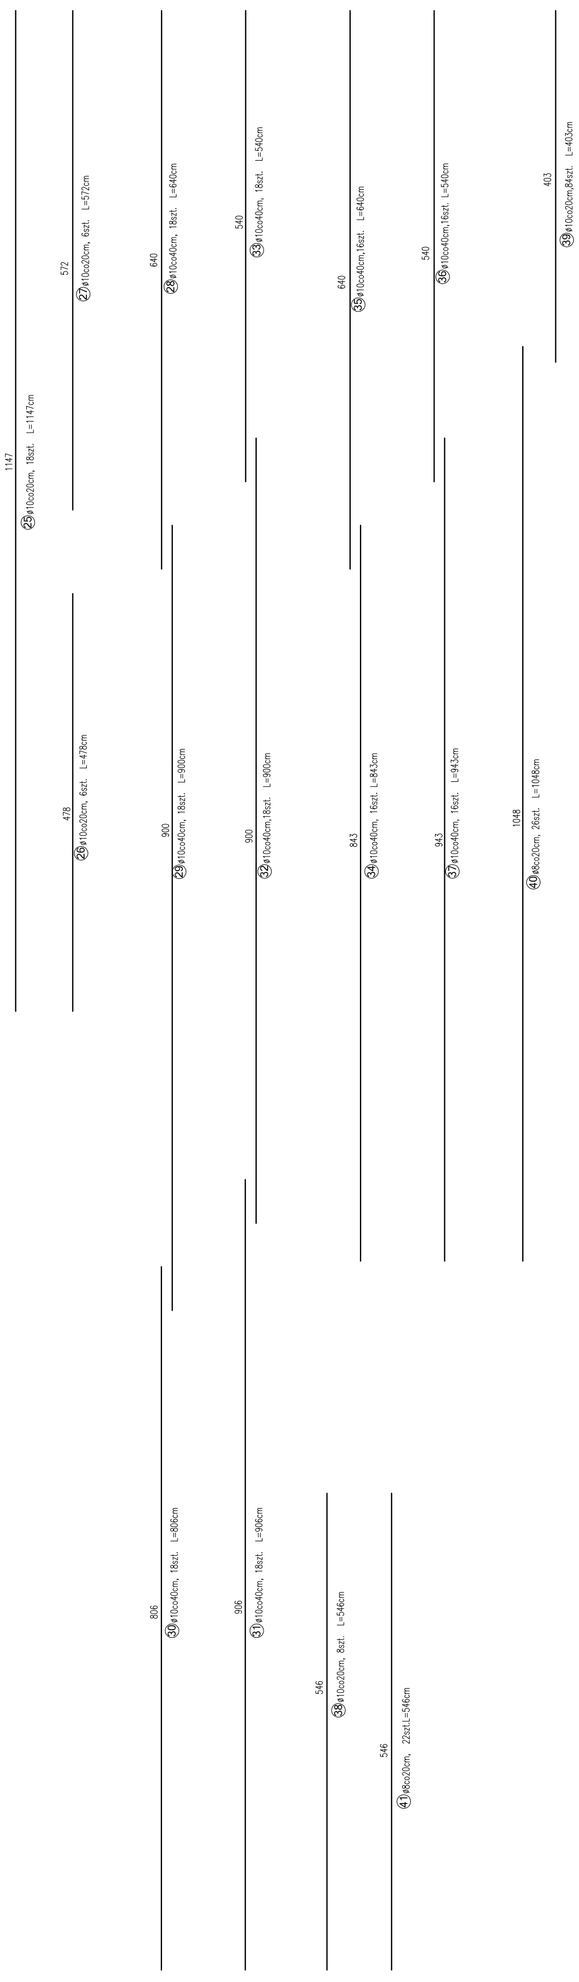

STROP WYKAZ ZBROJENIA DOLNE

Nr pręta	Średnica [mm]	Długość [cm]	Liczba [szt.]	Długość całkowita A-I ϕ6	Długość całkowita A-IIIN ϕ8	Długość całkowita A-IIIN ϕ10
1	10	504	35			176,40
2	10	317	41			129,97
3	10	302	12			36,24
4	10	601	8			48,08
5	10	501	8			40,08
6	10	658	8			52,64
7	10	758	8			60,64
8	10	501	20			100,20
9	10	601	20			120,20
10	10	720	20			144,00
11	10	442	20			88,40
12	10	741	20			148,20
13	10	641	20			128,20
14	10	501	4			20,04
15	10	601	4			24,04
16	10	968	4			38,72
17	10	868	4			34,72
18	10	442	6			26,52
19	10	172	16			60,97
20	6	871	7	60,97		
21	6	971	7	67,97		
22	6	885	7	61,95		
23	6	785	7	54,95		
24	8	542	51		276,42	
25	10	1147	18			28,68
26	10	478	6			34,32
27	10	572	6			115,20
28	10	640	18			162,00
29	10	900	18			145,08
30	10	806	18			163,08
31	10	906	18			162,00
32	10	900	18			97,20
33	10	540	18			134,88
34	10	843	16			102,40
35	10	640	16			86,40
36	10	540	16			150,88
37	10	943	16			43,68
38	10	546	8			338,52
39	10	403	84			272,48
40	8	1048	26		272,48	
41	8	546	22		120,12	
Długość całkowita wg średnic [m]				245,8	669,0	3515,1
Masa 1mb pręta [kg/mb]				0,222	0,4	0,617
Masa prętów wg średnic [kg]				54,6	267,6	2168,8
Masa prętów wg gatunku stali [kg]				54,6	2436,4	
Masa całkowita [kg]				2491,0		

BETON	C25/30
STAL ŻEBROWANA	A-IIIN

U W A G I :

1. PROJEKT KONSTRUKCYJNY ROZPATRYWAĆ ŁĄCZNIE Z PROJEKTEM ARCHITEKTONICZNYM ORAZ PROJEKTAMI BRANŻOWYMI.
2. PROJEKTANT WINIEN BYĆ POWIADOMIONY O JAKICHKOLWIEK NIEZGODNOŚCIACH.
3. WSZYSTKIE WYMIARY SPRAWDZIĆ NA BUDOWIE
4. OTULINA ZBROJENIA DLA BELEK, SŁUPÓW I STROPÓW 3cm

PSJPROJECT®

PSJ PROJECT
ul. Urszulańska 6/3,
33-100 Tarnów
tel.509-694-785
e-mail:biuro@psjproject.com.pl
www.psjproject.com.pl

TEMAT INWESTYCJI:
BUDOWA BUDYNKU USŁUGOWEGO DOCELOWEJ SIEDZIBY PLACÓWKI TERENOWEJ KASY ROLNICZEGO UBEZPIECZENIA SPOŁECZNEGO W MIELCU WRAZ Z INSTALACJAMI ORAZ ZEWNĘTRZNYMI ODCINKAMI INSTALACJI WODKAN, ELEKTRYCZNEJ, TELETECHNICZNEJ , DZ. NR 1341/1 I 1341/4, OBRĘB 1 STARE MIASTO, JEDN. EWID. 181101_1

ADRES INWESTYCJI:
DZ. NR 1341/2, 1341/4; OBRĘB 1 STARE MIASTO, JEDN. EIWD. 181101_1

INWESTOR:
KASA ROLNICZEGO UBEZPIECZENIA SPOŁECZNEGO W WARSZAWIE ODDZIAŁ REGIONALNY W RZESZOWIE
UL. SŁOWACKIEGO 7, 35-060 RZESZÓW

PROJEKTANT:	mgr inż. **Sylwia Pękala** nr upr. w specj. konstr. bud. PDK/0028/PWOK/17
SPRAWDZAJĄCY:	mgr inż. **Joanna Nytko** nr upr. w specj. konstr. bud MAP/0152/PWBKb/17

FAZA: PROJEKT WYKONAWCZY		ZBROJENIE DOLNE STROPU KIERUNEK Y	
BRANŻA: konstrukcja	DATA: 11.2019	SKALA: 1:50	RYS. NR: **K-19**