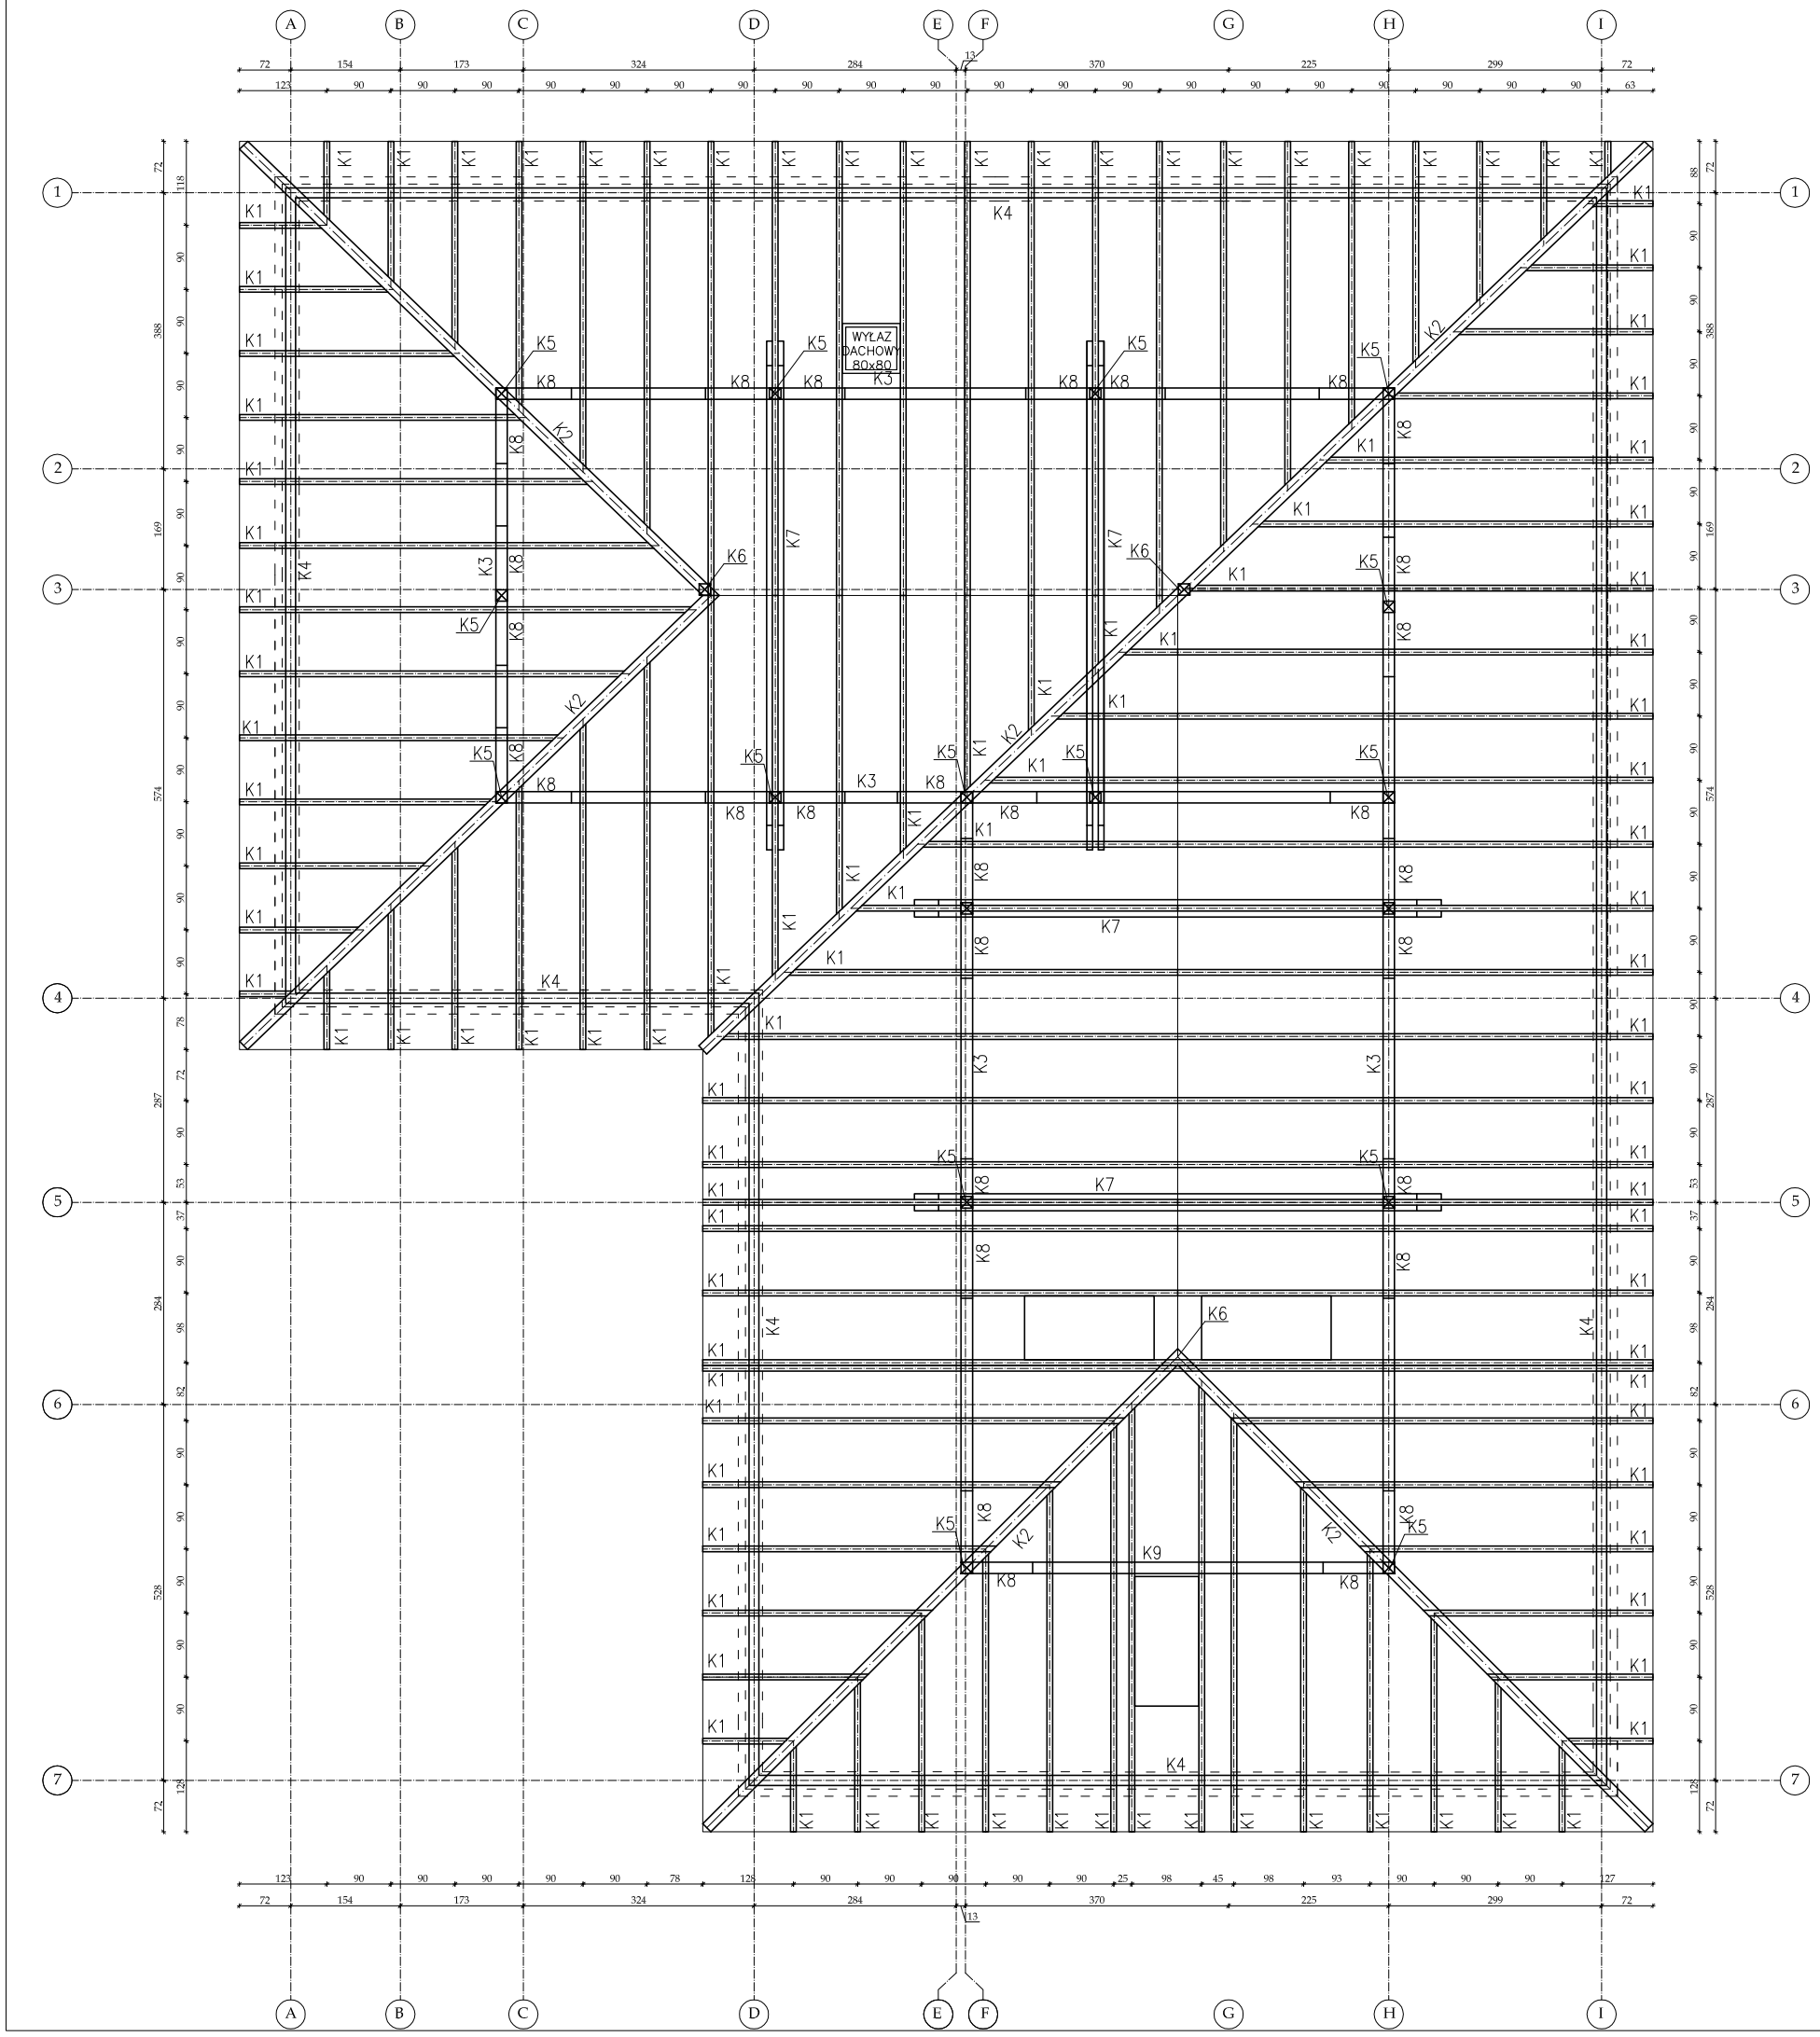

UWAGI:

1. PROJEKT KONSTRUKCYJNY ROZPATRYWAĆ ŁĄCZNIE Z PROJEKTEM ARCHITEKTONICZNYM ORAZ PROJEKTAMI BRANŻOWYMI
2. PROJEKTANT WINIEN BYĆ POWIADOMIONY O JAKICHKOLWIEK NIEZGODNOŚCIACH.
3. WSZYSTKIE WYMIARY SPRAWDZIĆ NA BUDOWIE

ELEMENT	PRZEKRÓJ	POLE PRZEKRÓJU [m2]	DŁUGOŚĆ [m]	ILOŚĆ [szt.]	OBJĘTOŚĆ [m3]
K-1 krokiew	8x16cm	0,0128	1,3	1	0,017
			2,26	1	0,029
			3,21	1	0,041
			4,17	1	0,053
			5,08	1	0,065
			6,12	1	0,078
			7,04	8	0,721
			6,37	1	0,082
			5,41	1	0,069
			4,46	1	0,057
			3,51	1	0,045
			2,56	1	0,033
			1,61	1	0,021
			0,66	1	0,008
			0,28	1	0,004
			1,27	1	0,016
			2,17	1	0,028
			3,16	1	0,040
			4,07	1	0,052
			5,02	1	0,064
			5,97	1	0,076
			6,94	1	0,089
			6,08	1	0,078
			5,13	1	0,066
			4,17	1	0,053
			3,21	1	0,041
			2,26	1	0,029
			1,3	1	0,017
			1,36	1	0,017
			2,38	1	0,030
			3,42	1	0,044
			4,45	1	0,057
			5,47	1	0,070
			6,51	1	0,083
			7,08	1	0,091
			6,06	1	0,078
			5,02	1	0,064
			4	1	0,051
			2,96	1	0,038
			1,93	1	0,025
			0,9	1	0,012
			1,02	1	0,013
			2,05	1	0,026
			3,09	1	0,040
			4,13	1	0,053
			5,16	1	0,066
			6,18	1	0,079
			7,25	1	0,093
			7,37	21	1,981
			0,92	1	0,012
			1,95	1	0,025
			3	1	0,038
			4,03	1	0,052
			5,07	1	0,065
			6,02	1	0,077
			7,02	1	0,090
			6,38	2	0,163
			5,38	2	0,138
			4,4	2	0,113
			3,4	2	0,087
			2,4	2	0,061
			1,41	2	0,036
			1,41	2	0,036
			2,4	2	0,061
			3,4	2	0,087
			4,4	2	0,113
			5,38	2	0,138
			6,5	1	0,083
			7	1	0,090
			6,65	1	0,085
			6,38	1	0,082
K-2 krokiew narożna	16x16cm	0,0256	9,9	2	0,507
			9,73	2	0,498
			9,6	2	0,492
K-3 płatew	16x20cm	0,C32	59	1	1,888
K-4 murłata	16x18cm	0,0288	82	1	2,362
K-5 słup	16x16cm	0,0256	1,5	17	0,653
K-6 słup	16x16cm	0,0256	3,05	2	0,156
K-7 kleszcze	2x8x16cm	0,0256	7,4	4	0,758
K-8 miecz	16x16cm	0,0256	1,2	31	0,952
K-9 płatew	16x16cm	0,0256	6,1	1	0,156
SUMA					15,135

DREWNO C24

ELEMENTY WIĘŹBY DACHOWEJ

K1 – krokiew 8x16cm
K2 – krokiew narożna 16x16cm
K3 – płatew 16x20cm
K4 – murłata 14x14cm
K5 – słup 16x16cm
K6 – słup 16x16cm
K7 – kleszcze 2x8x16cm
K8 – miecz 16x16cm
K9 – płatew 16x20cm

PSJPROJECT®

PSJ PROJECT
ul. Urszulańska 6/3,
33-100 Tarnów
tel.509-694-785
e-mail:biuro@psjproject.com.pl
www.psjproject.com.pl

TEMAT INWESTYCJI:
BUDOWA BUDYNKU USŁUGOWEGO DOCELOWEJ SIEDZIBY PLACÓWKI TERENOWEJ KASY ROLNICZEGO UBEZPIECZENIA SPOŁECZNEGO W MIELCU WRAZ Z INSTALACJAMI ORAZ ZEWNĘTRZNYMI ODCINKAMI INATALACJI WODKAN, ELEKTRYCZNEJ, TELETECHNICZNEJ ORAZ PRZEBUDOWA ZEWNĘTRZNEJ INSTALACJI KANALIZACJI SANITARNEJ, DZ. NR 1341/1 I 1341/4, OBRĘB 1 STARE MIASTO, JEDN. EWID. 181101_1

ADRES INWESTYCJI:

DZ. NR 1341/2, 1341/4; OBRĘB 1 STARE MIASTO, JEDN. EIWD. 181101_1

INWESTOR:
KASA ROLNICZEGO UBEZPIECZENIA SPOŁECZNEGO W WARSZAWIE ODDZIAŁ REGIONALNY W RZESZOWIE
UL. SŁOWACKIEGO 7, 35-060 RZESZÓW

PROJEKTANT:	mgr inż. **Sylwia Pękala** nr upr. w specj. konstr. bud. PDK/0028/PWOK/17
SPRAWDZAJĄCY:	mgr inż. **Joanna Nytko** nr upr. w specj. konstr. bud MAP/0152/PWBKb/17

FAZA: PROJEKT WYKONAWCZY		RZUT WIĘŹBY DACHOWEJ	
BRANŻA: konstrukcja	DATA: 11.2019	SKALA: 1:100	RYS. NR: **K-3**