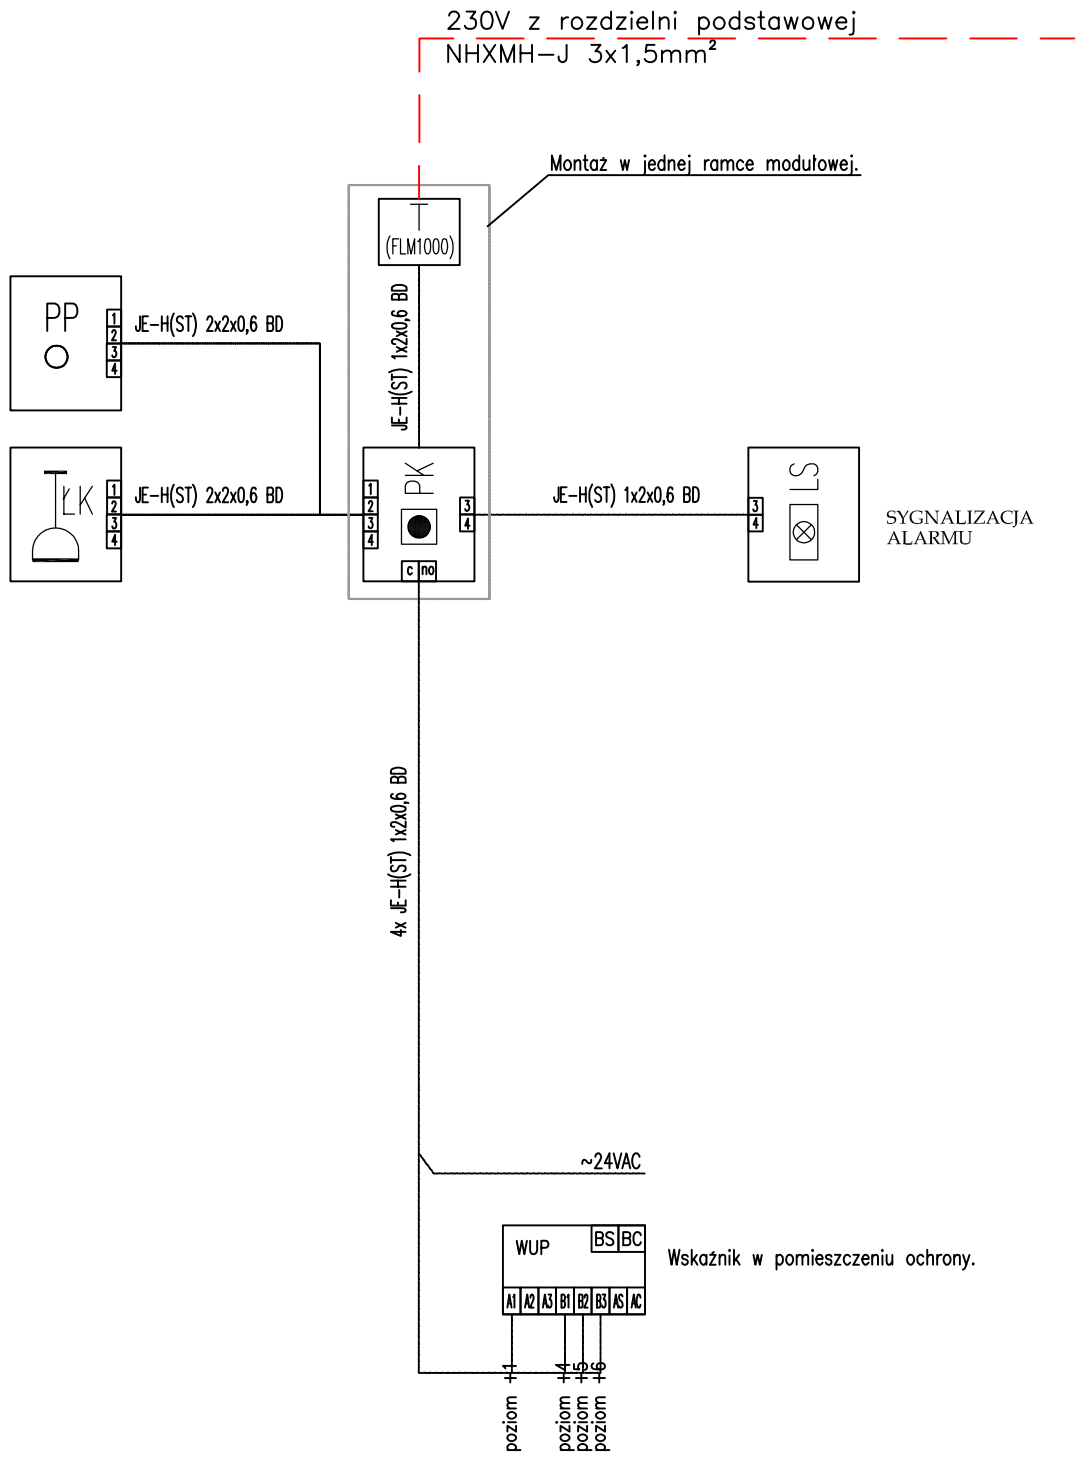

ŁK	Przycisk pociągowy Legrand Mosaic TM lub równoważne, montaż na wysokości 1,66m. Linkę zawiesić 5 cm nad podłogą.
PK	Przycisk kasujący Legrand Mosaic TM lub równoważne, montaż na wysokości 1,2m
PP	Przycisk przywołania Legrand Mosaic TM lub równoważne, montaż na wysokości 1,2m
LS	Lampka sygnalizacyjna Legrand Mosaic TM lub równoważne. Montaż nad drzwiami, h=2,3m.
T	Transformator

PSJPROJECT®

PSJ PROJECT
ul. Urszulańska 6/3,
33-100 Tarnów
tel.509-694-785
e-mail:biuro@psjproject.com.pl
www.psjproject.com.pl

TEMAT INWESTYCJI:
BUDOWA BUDYNKU USŁUGOWEGO DOCELOWEJ SIEDZIBY PLACÓWKI TERENOWEJ KASY ROLINICZEGO UBEZPIECZENIA SPOŁECZNEGO W MIELCU WRAZ Z INSTALACJAMI ORAZ ZEWNĘTRZNYMI ODCINKAMI INSTALACJI WODKAN, ELEKTRYCZNEJ, TELETECHNICZNEJ, DZ. NR 1341 /2 I 1341 /4 OBRĘB 1 STARE MIASTO, JEDN. EWID. 181101_1

ADRES INWESTYCJI:
DZ. NR 1341/2, 1341/4; OBRĘB 1 STARE MIASTO, JEDN. EIWD. 181101_1

INWESTOR:
KASA ROLNICZEGO UBEZPIECZENIA SPOŁECZNEGO W WARSZAWIE ODDZIAŁ REGIONALNY W RZESZOWIE
UL. SŁOWACKIEGO 7, 35-060 RZESZÓW

PROJEKTANT:	inż. Jarosław Baliński nr upr. w specj. instal. elektryczne KL-179/89
SPRAWDZAJĄCY:	inż. Zbigniew Zieliński nr upr. w spec. instal. elektryczne KL-387/93

FAZA: PROJEKT WYKONAWCZY		SCHEMAT UKŁ. PRZYZYWOWEGO	
BRANŻA: elektryczna	DATA: 11.2019		RYS. NR: **E11**