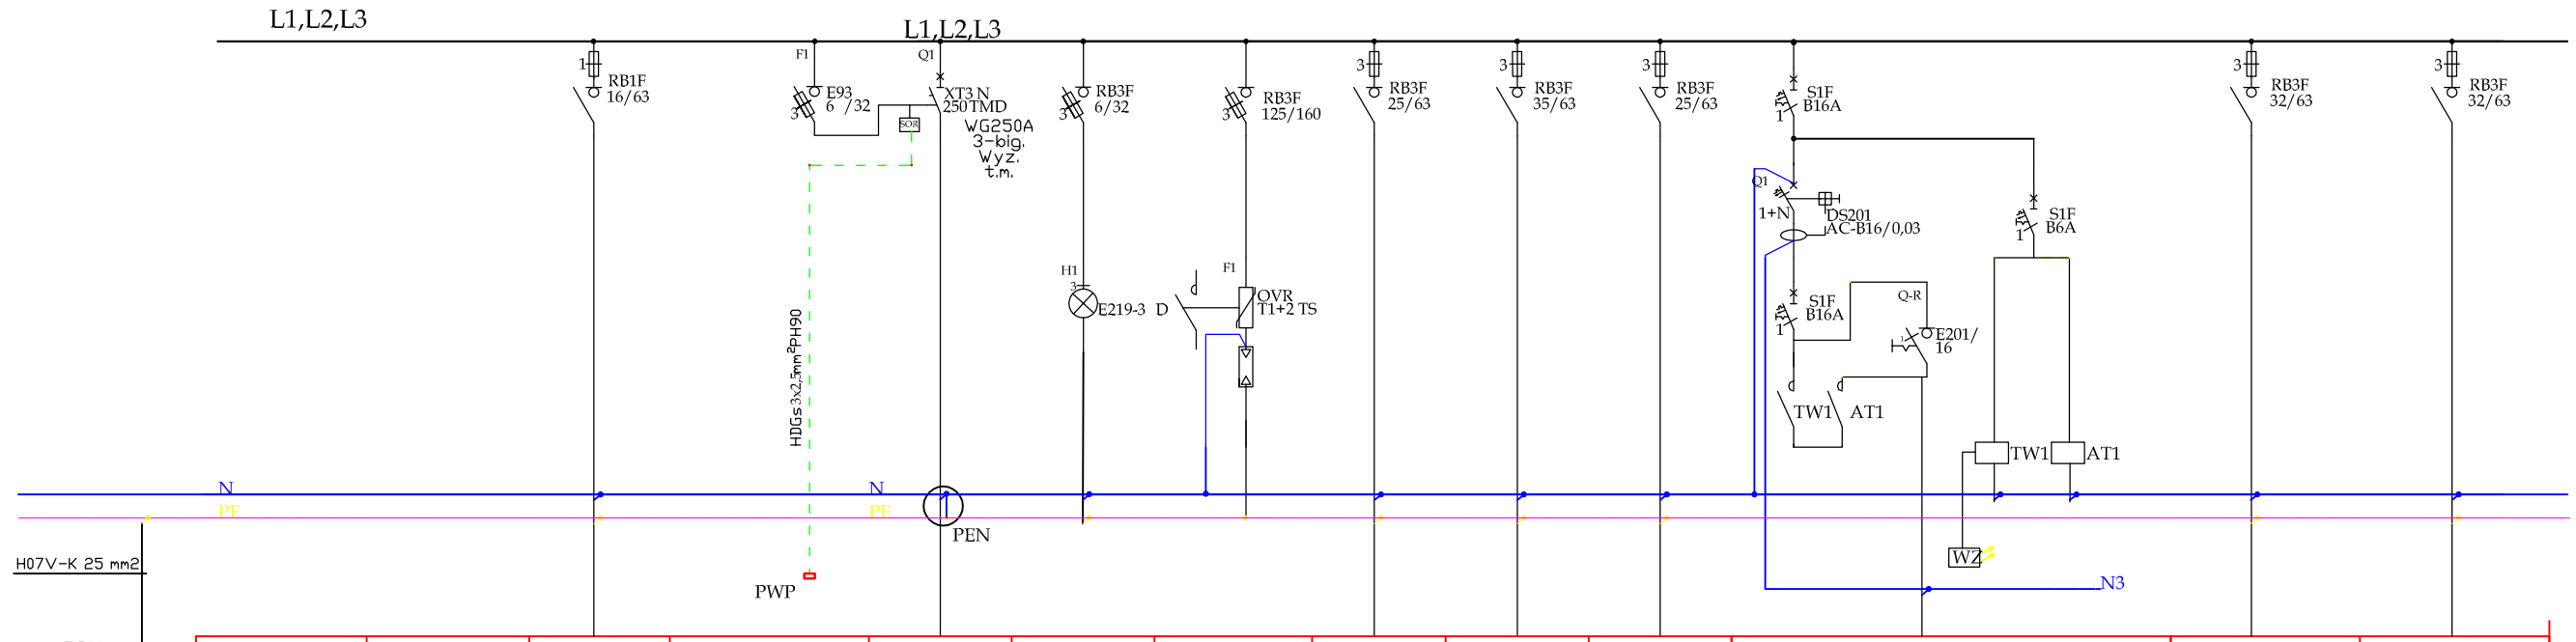

NR		1		01	02	03	04	05	06	07	08	09
Prąd [A]		-			-	-	-	-	-			
Moc [kW]		-		30	-	-	24,4	5,6			5,4	3
Przewod		HDGs 3x4mm^2 PH90	HDGs 3x2,5mm^2 PH90	N2XH 4x50mm^2		-	N2XH 5x25mm^2	N2XH 5x10mm^2	Rezerwa	YKY 3x10mm^2	N2XH 5x6mm^2	N2XH 5x6mm^2
Odbior		Centrala SAP	Wyłącznik P.POŻ.	Zasilanie ze złącza	Wskaźniki Faz	Ochrona przepięciowa	TG	TK		Oswietlenie zewnętrzne	Generator fotowoltaiczny	RUPS

OCHRONA OD PORAŻEŃ

Samoczynne wyłączenie zasilania w układzie sieci TN–S

S1F- wyłącznik nadmiarowo- prądowy 1-fazowy
F1F - wyłącznik różnicowo- prądowy 1-fazowy
F3F - wyłącznik różnicowo- prądowy 3-fazowy
OCH - ogranicznik przepięć
H1 - lampka
R3F - rozłącznik 3-fazowy
DS1F - Wyłącznik różnicowo- prądowy z zabezp. nadprądowym 1-fazowy
DS3F - Wyłącznik różnicowo- prądowy z zabezp. nadprądowym 3-fazowy
RB1F - rozłącznik bezpiecznikowy 1-fazowy
RB3F - rozłącznik bezpiecznikowy 3-fazowy
RBD0 - rozłącznik bezpiecznikowy do wkładek D0
RM - rozłącznik mocy
PP- przekładnik prądowy
RJ1- rozłącznik 1fazowy
RJ3- rozłącznik 3fazowy
SOR- wyłącznik główny z wyzwalaczem wzrostowym

PSJPROJECT®
PSJ PROJECT
ul. Urszulańska 6/3,
33-100 Tarnów
tel.509-694-785
e-mail:biuro@psjproject.com.pl
www.psjproject.com.pl

TEMAT INWESTYCJI:
BUDOWA BUDYNKU USŁUGOWEGO DOCELOWEJ SIEDZIBY PLACÓWKI TERENOWEJ KASY ROLINICZEGO UBEZPIECZENIA SPOŁECZNEGO W MIELCU WRAZ Z INSTALACJAMI ORAZ ZEWNĘTRZNYMI ODCINKAMI INSTALACJI WODKAN, ELEKTRYCZNEJ, TELETECHNICZNEJ, DZ. NR 1341 /2 I 1341 /4 OBRĘB 1 STARE MIASTO, JEDN. EWID. 181101_1

ADRES INWESTYCJI:
DZ. NR 1341/2, 1341/4; OBRĘB 1 STARE MIASTO, JEDN. EIWD. 181101_1

INWESTOR:
KASA ROLNICZEGO UBEZPIECZENIA SPOŁECZNEGO W WARSZAWIE ODDZIAŁ REGIONALNY W RZESZOWIE
UL. SŁOWACKIEGO 7, 35-060 RZESZÓW

PROJEKTANT:	inż. Jarosław Baliński nr upr. w specj. instal. elektryczne KL-179/89		
SPRAWDZAJĄCY:	inż. Zbigniew Zieliński nr upr. w spec. instal. elektryczne KL-387/93		
FAZA: PROJEKT WYKONAWCZY		SCHEMAT RG	
BRANŻA: elektryczna	DATA: 11.2019		RYS. NR: **E6**