



TK

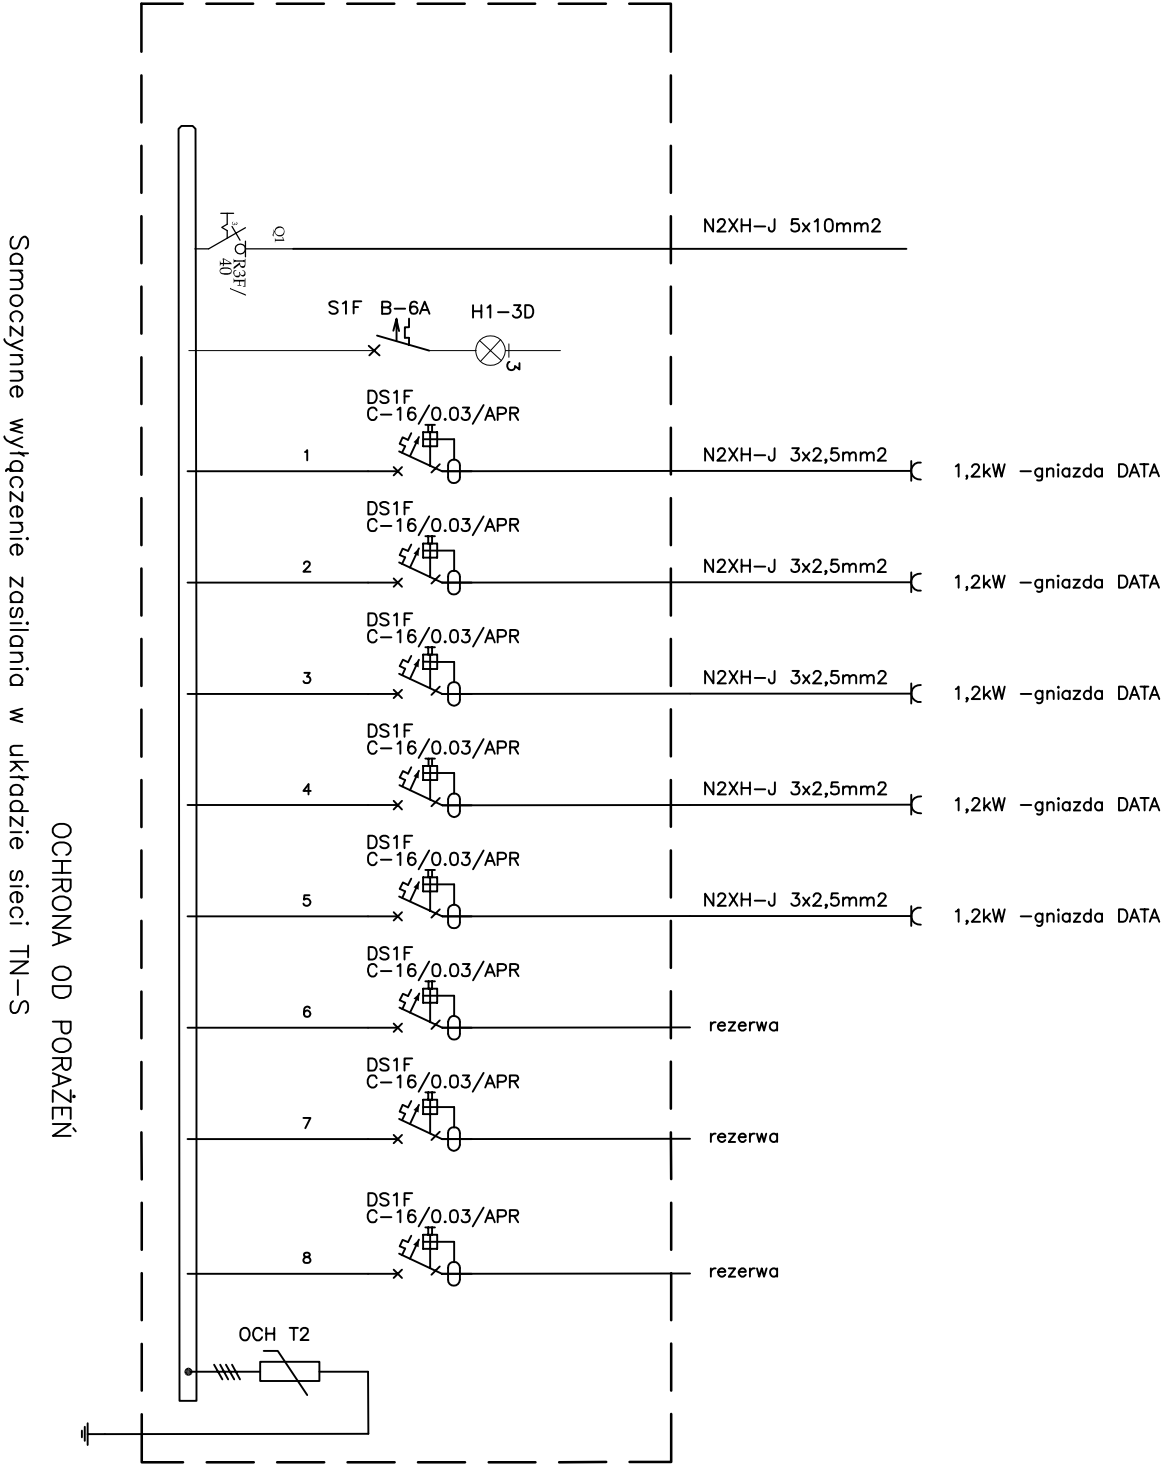

- S1F- wyłącznik nadmiarowo- prądowy 1-fazowy
F1F - wyłącznik różnicowo- prądowy 1-fazowy
F3F - wyłącznik różnicowo- prądowy 3-fazowy
DCH - ogranicznik przepięć
H1 - lampka
R3F - rozłącznik 3-fazowy
DS1F - Wyłącznik różnicowo- prądowy z zabezp. nadprądowym 1-fazowy
DS3F - Wyłącznik różnicowo- prądowy z zabezp. nadprądowym 3-fazowy
RB3F - rozłącznik bezpiecznikowy
RBD0 - rozłącznik bezpiecznikowy do wkładek D0
RM - rozłącznik mocy
PP- przekaźnik prądowy
RJ1- rozłącznik 1fazowy
RJ3- rozłącznik 3fazowy

<div><div></div><div><div>PSJ PROJECT</div><div>ul. Urszulińska 6/3, 33-100 Tarnów tel.509-694-785 e-mail:biuro@psjproject.com.pl www.psjproject.com.pl</div></div></div>		
TEMAT INWESTYCJI: BUDOWA BUDYNKU USŁUGOWEGO DOCELOWEJ SIEDZIBY PLACÓWKI TERENOWEJ KASY ROLNICZEGO UBEZPIECZENIA SPOŁECZNEGO W MIEJSCU WRAZ Z INSTALACJAMI ORAZ ZEWNĘTRZNYMI ODCINKAMI INSTALACJI WODKAN, ELEKTRYCZNEJ, TELETECHNICZNEJ, DZ. NR 1341 / 211341 / 4 OBRĘB 1 STARE MIASTO, JEDN. EWID. 181101_1		
ADRES INWESTYCJI: DZ. NR 1341/2, 1341/4; OBRĘB 1 STARE MIASTO, JEDN. EWID. 181101_1		
INWESTOR: KASA ROLNICZEGO UBEZPIECZENIA SPOŁECZNEGO W WARSZAWIE ODDZIAŁ REGIONALNY W RZESZOWIE UL. SŁOWACKIEGO 7, 35-060 RZESZÓW		
PROJEKTANT:	inż. Jarosław Baliński nr upr. w spec. instal. elektryczne KL-179/89	
SPRAWDZĄCY:	inż. Zbigniew Zieliński nr upr. w spec. instal. elektryczne KL-387/93	
FAZA: PROJEKT WYKONAWCZY		SCHEMAT TK
BRANŻA: elektryczna	DATA: 11.2019	RYS. NR: E8