


YnTKSYekw 1x2x0,8


2x18Ah/12V
CSSP

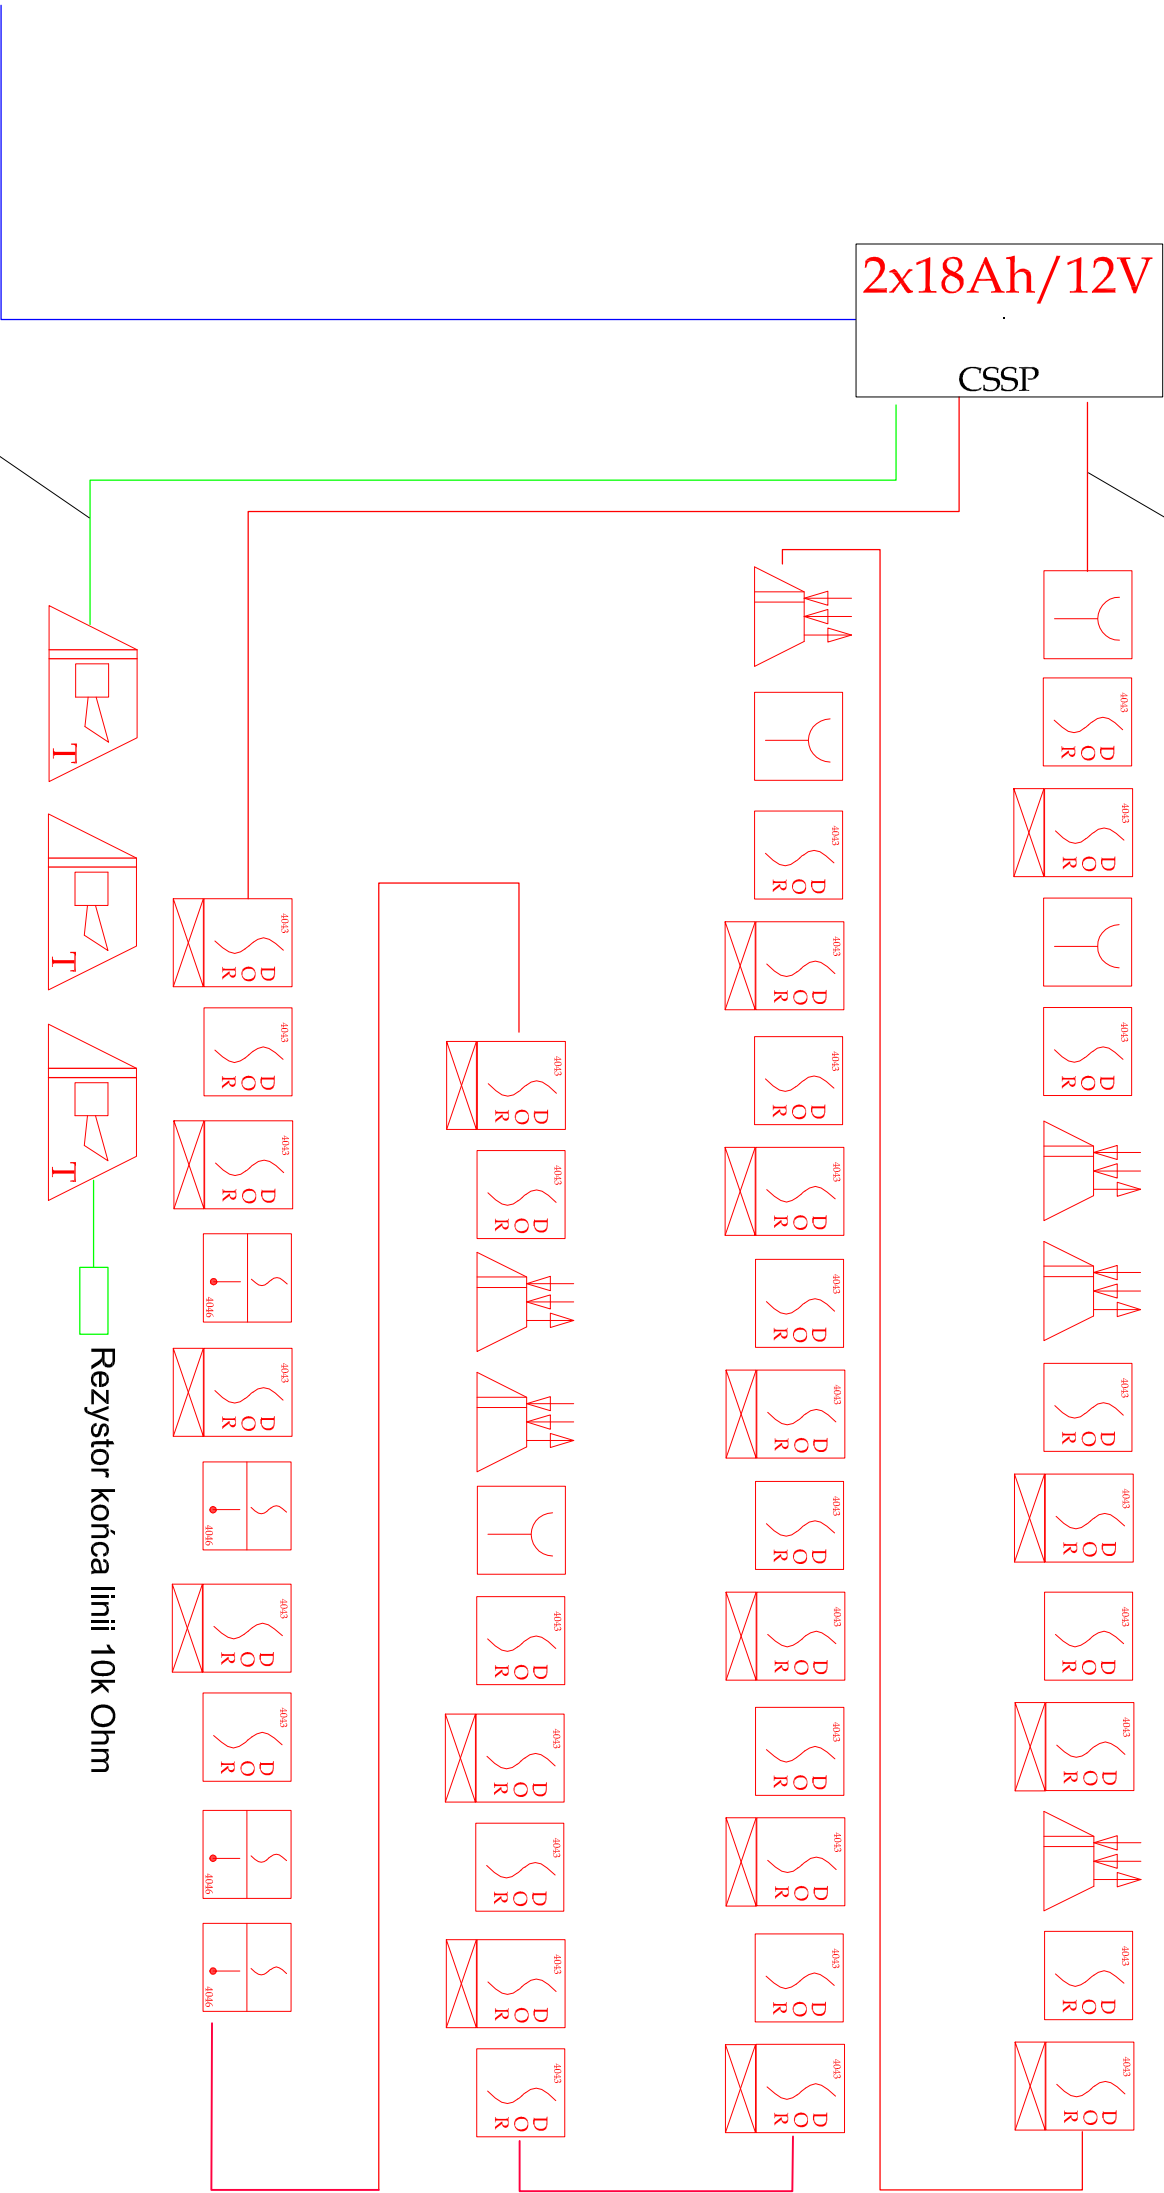

HTKSHekw E90 1x2x0.8

Zasilanie sieciowe 230V~ przewód NHXH E90 3x2,5 Z RG

Rezystor końca linii 10k Ohm

		<div>psj PROJECT</div> <div>ul. Urszulińska 6/3, 33-100 Tarnobrzeg tel. 509-694-795 e-mail: biuro@psjproject.com.pl www.psjproject.com.pl</div>	
TEMAT INWESTYCJI: BUDOWA BUDYNKU USŁUGOWEGO DOCELOWEJ SIEDZIBY PŁACÓWKI TERENOWEJ KASY ROLNICZEGO UBEZPIECZENIA SPOŁECZNEGO W MIEJSCU WRAZ Z INSTALACJAMI OKRAJ ZEWNĘTRZNYMI ODCINKAMI INSTALACJI WODKAN, ELEKTRYCZNEJ, TELETECHNICZNEJ, DZ. NR 1341 / 211341 / 4 OBRĘB 1 STARE MIASTO, JEDN. EWID. 18110L_1			
ADRES INWESTYCJI: DZ. NR 1341/2, 1341/4; OBRĘB 1 STARE MIASTO, JEDN. EIWD. 18110L_1			
INWESTOR: KASA ROLNICZEGO UBEZPIECZENIA SPOŁECZNEGO W WARSZAWIE ODDZIAŁ REGIONALNY W RZESZOWIE UL. SŁOWACKIEGO 7, 35-060 RZESZÓW			
PROJEKTANT: inż. Jarosław Baliński nr upr. w specj. instal. elektryczne KL-179/89	SPRAWDZAJĄCY: inż. Zbigniew Zieliński nr upr. w spec. instal. elektryczne KL-387/93		
FAZA: PROJEKT WYKONAWCZY		SCHEMAT 5AP	
BRANŻA: elektryczna	DATA: 11.2019		RYS. NR: E9