


## OZNACZENIA:

- zimna woda
  - ciepła woda użytkowa
  - cyrkulacja cwu
- |      |                        |
|------|------------------------|
| DN25 | - zimna woda           |
| DN25 | - ciepła woda użytkowa |
| DN15 | - cyrkulacja cwu       |

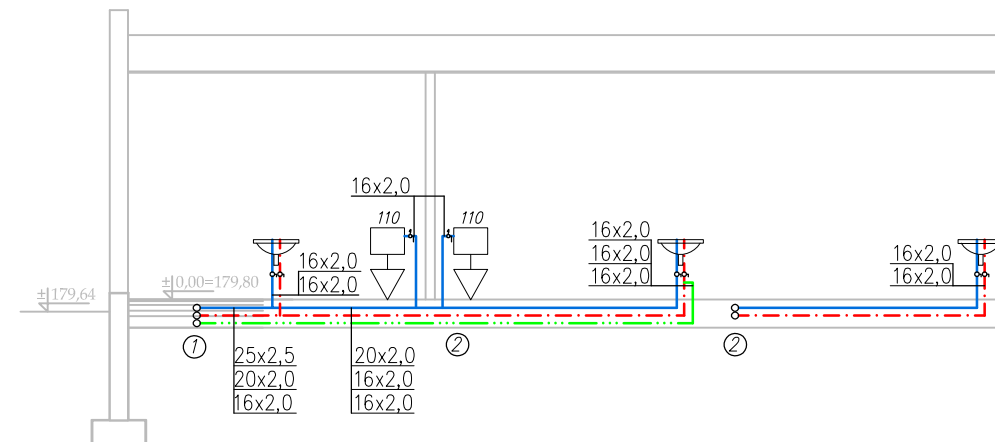

PSJ PROJECT  
ul. Urszulańska 6/3,  
33-100 Tarnów  
tel.509-694-785  
e-mail:biuro@psjproject.com.pl  
www.psjproject.com.pl

TEMAT INWESTYCJI:  
BUDOWA BUDYNKU DOCELOWEJ SIEDZIBY PLACÓWKI TERENOWEJ KASY  
ROLNICZEGO UBEZPIECZENIA SPOŁECZNEGO W MIELCU WRAZ Z INSTALACJAMI I  
ZAGOSPODAROWANIEM TERENU, DZ. NR 1342/1 I 1341/4, OBRĘB 1 STARE MIASTO,  
JEDN. EWID. 181101\_1

ADRES INWESTYCJI:  
  
DZ. NR 1341/2, 1341/4; OBRĘB 1 STARE MIASTO, JEDN. EIWD.  
181101\_1

INWESTOR:  
KASA ROLNICZEGO UBEZPIECZENIA SPOŁECZNEGO W  
WARSZAWIE ODDZIAŁ REGIONALNY W RZESZOWIE  
UL. SŁOWACKIEGO 7, 35-060 RZESZÓW

PROJEKTANT: inż. Maciej Łukaszewski  
nr upr. w specj. sanitarnej PDK/IS/1045/01

SPRAWDZAJĄCY: mgr inż. Igor Zasadziński  
nr upr. w specj. sanitarnej WAM/0060/POOS/13

FAZA: PROJEKT WYKONAWCZY ROZWINIĘCIE INST. WODOCIĄGOWEJ

BRANŻA: sanitarna DATA: 11.2019 SKALA: 1:100 RYS. NR: **S-10**