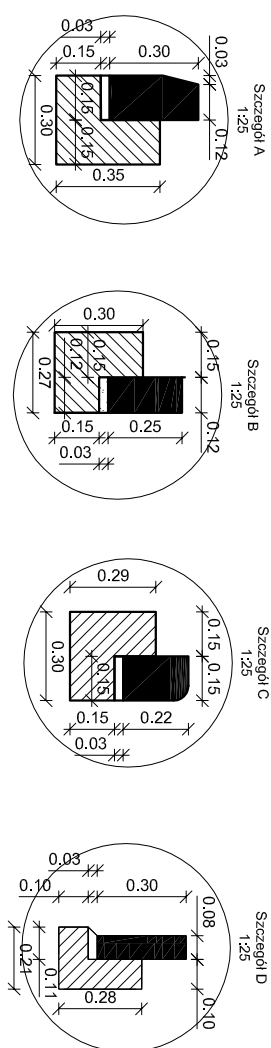
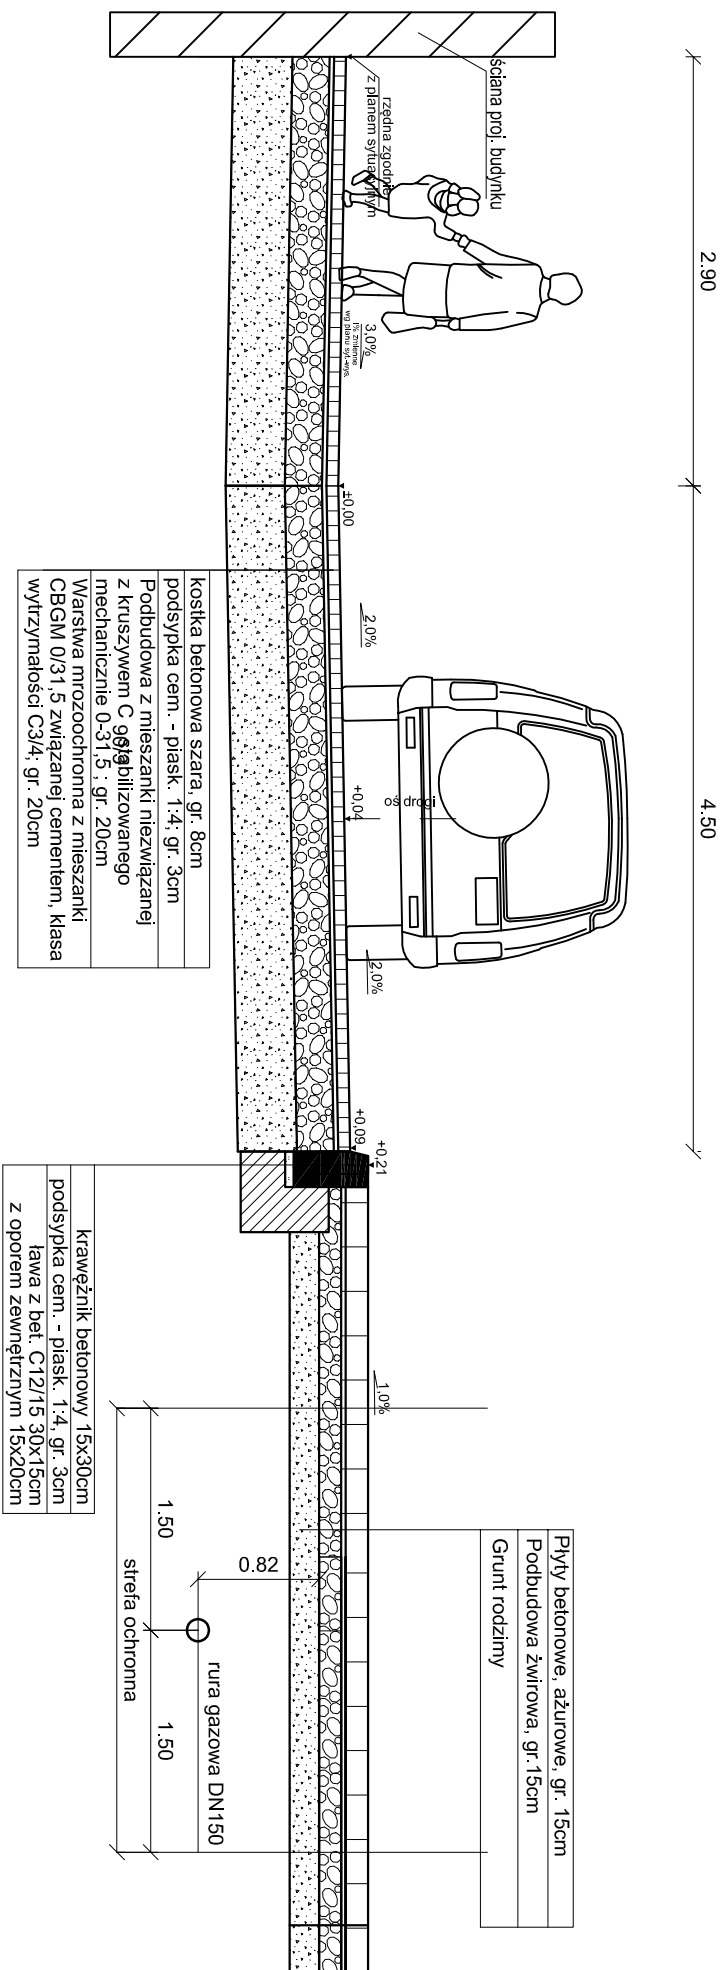


**Przekroji normalny A-A**  
Droga dojazdowa, miejsce post. dla os. niepełnospr., parkingi

[illegible]

<p><b>PSJ PROJECT</b></p> <p>ul. Urszulińska 6/3, 33-100 Tarnów tel. 509 494 205 e-mail: biuro@psjproject.com.pl www.psjproject.com.pl</p>	
<p><b>TMATA INWESTYCJE:</b></p> <p><b>BUDOWA, BUDYNKU DOŁĘCZENIE, SIEDZIBY, PLACÓWKI TERENOWEJ, KASY ROLNICZEGO, UBEZPIECZENIA</b></p> <p><b>BUDOWNI W MIEJSCU WKRAZ Z INSTALACJAMI I ZAGOSPODAROWANIEM TERENU, DZ. NR 1341/1 I</b></p> <p><b>1341/4, OBRĘB I STARE MIASTO, JEDN. EMD. 18101_1</b></p>	
<p><b>ADRES INWESTYCJE:</b></p> <p><b>DZ. NR 1341/2, 1341/4, OBRĘB I STARE MIASTO, JEDN. EMD. 18101_1</b></p>	
<p><b>INWESTOR:</b></p> <p><b>KASA ROLNICZEGO UBEZPIECZENIA SPOŁECZNEGO W WARSZAWIE ODDZIAŁ</b></p> <p><b>REGIONALNY W RZESZOWIE</b></p> <p><b>UL. SŁOWACKIEGO 7, 35-060 RZESZOW</b></p>	
<p><b>PROJEKTANT:</b></p> <p>mgr inż. Dorota Turlik</p> <p>ul. Słowackiego 7, 35-060 Rzeszów</p> <p>m. ABET-117-13-382007 w specjalizacji: konster budowlanej</p>	<p><b>mgr inż. Roman Stanisławski</b></p> <p>ul. Słowackiego 7, 35-060 Rzeszów</p> <p>ul. Słowackiego 7, 35-060 Rzeszów</p>
<p><b>SPRAWDZAJĄCY:</b></p> <p>mgr inż. Roman Stanisławski</p> <p>ul. Słowackiego 7, 35-060 Rzeszów</p> <p>ul. Słowackiego 7, 35-060 Rzeszów</p>	<p><b>Drogę wewnętrzne i parkingi</b></p> <p><b>Przekroje normalne i konstrukcyjne</b></p>
<p><b>FAZA PROJEKTU WYKONACZY</b></p>	<p><b>DR-02</b></p>
<p><b>BRANŻA: drogi</b></p>	<p><b>RYS. NR</b></p>
<p><b>DATA: 11.2019</b></p>	<p><b>DR-02</b></p>
<p><b>SKALA: 1:50, 1:25</b></p>	