
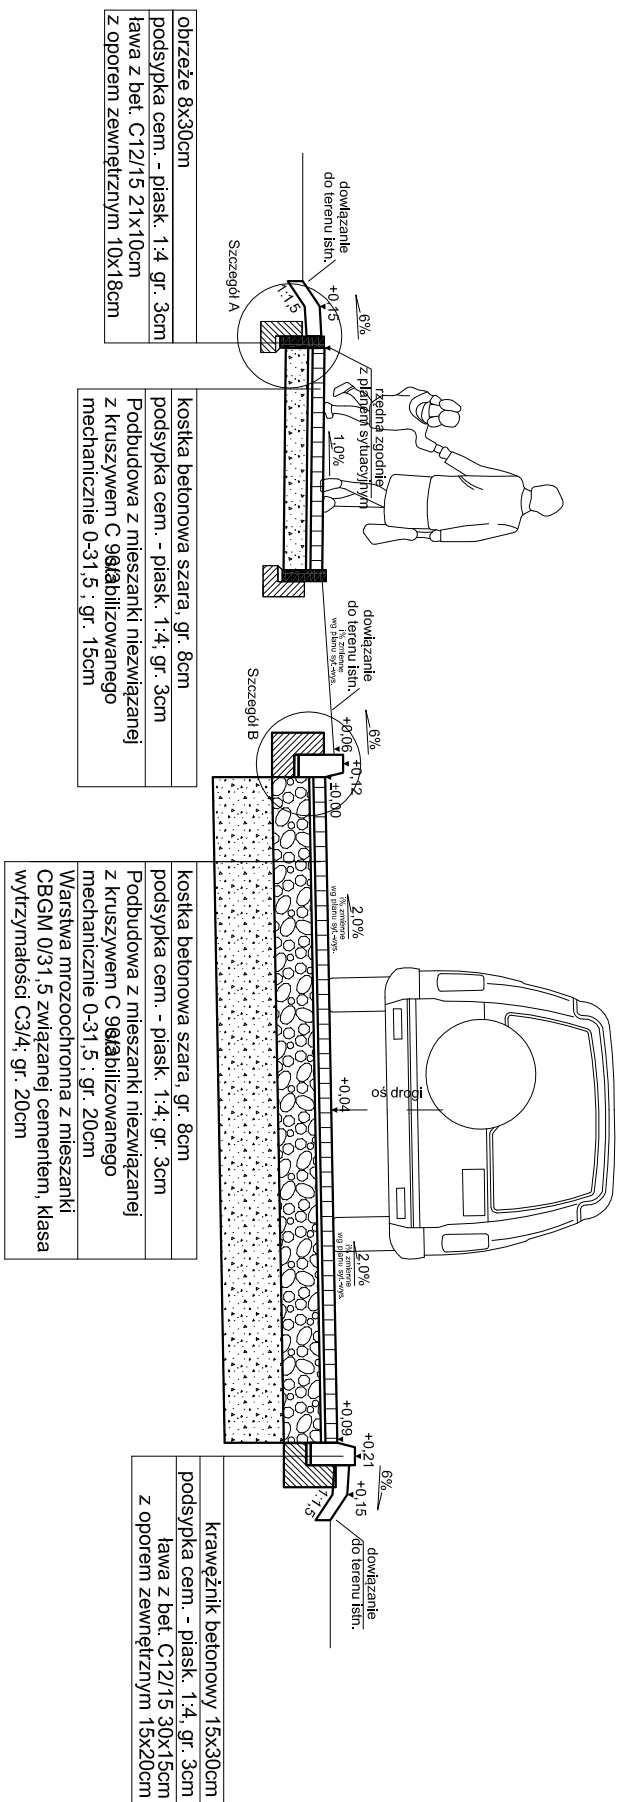
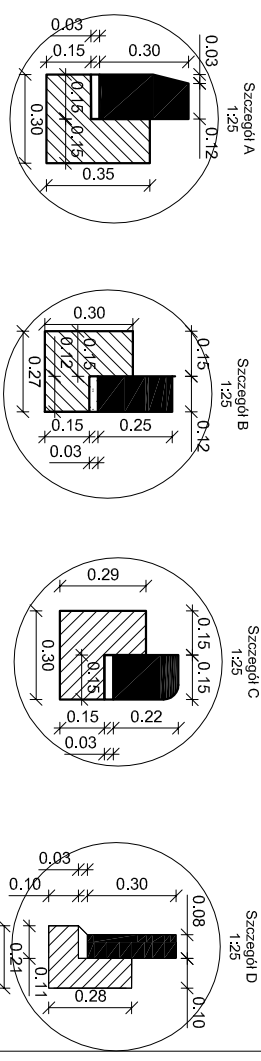
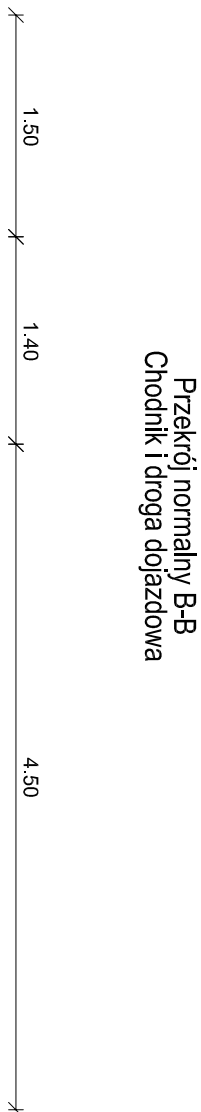



Przekrój normalny A-A
Droga dojazdowa, miejsce post. dla os. niepełnospr., parkingi

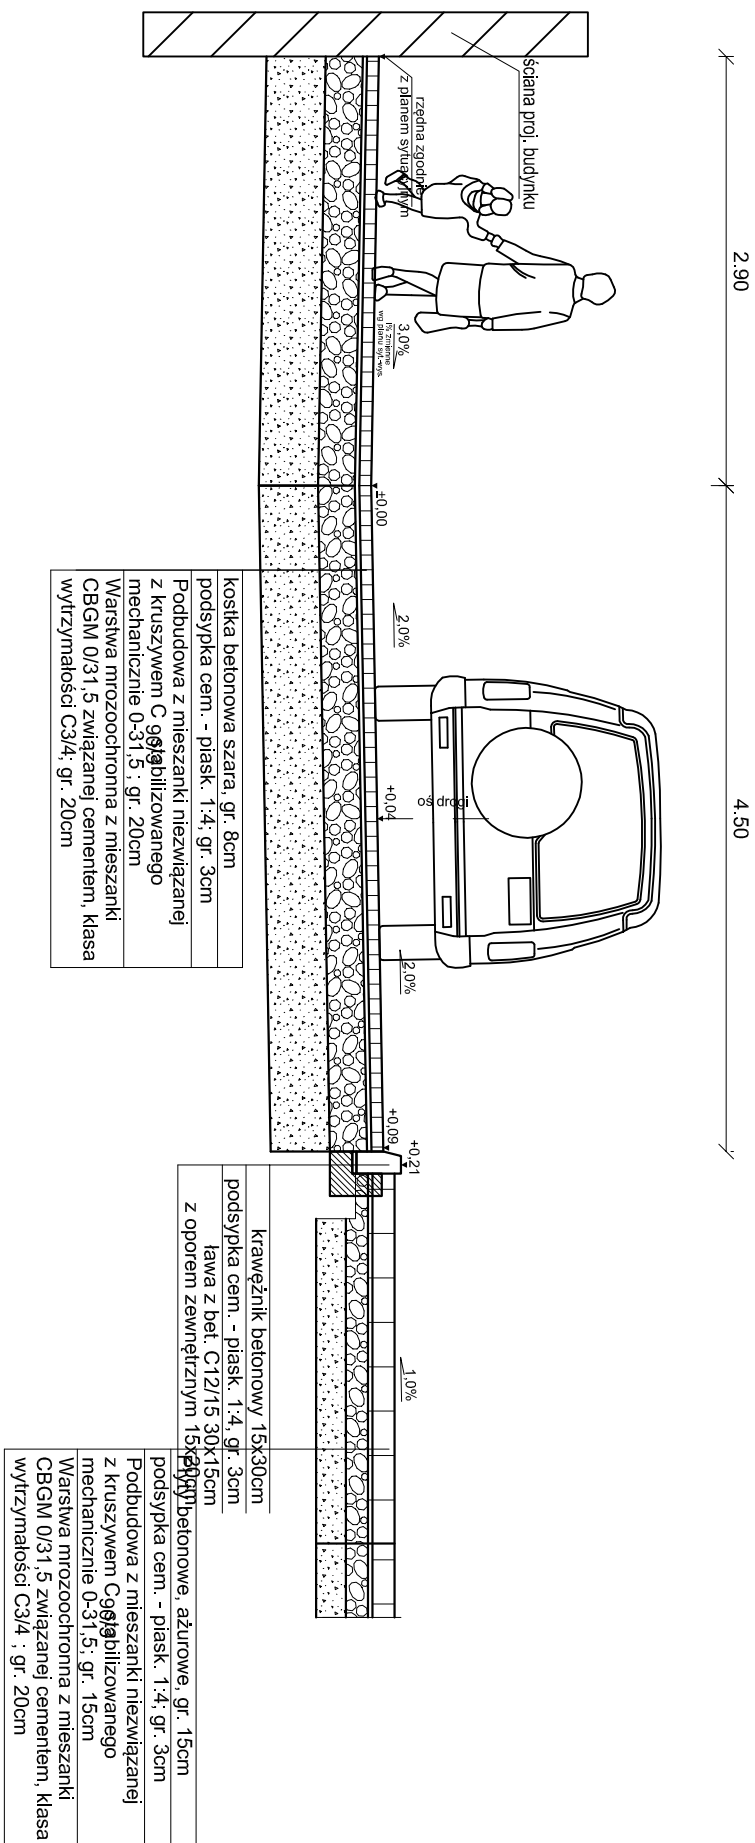

 <p>PSJ PROJECT</p> <p>ul. Urszulińska 6/3, 33-100 Tarnów tel. 506-694-755 e-mail: biuro@psjproject.com.pl www.psjproject.com.pl</p>	
<p>TEMAT INWESTYCJI: BUDOWA BUDYNKU DOCELOWEJ SIEDZIBY PLACÓWKI TERENOWEJ KASY ROLNICZEGO UBEZPIECZENIA SPOŁECZNEGO W MIEJCU WŁAZ Z INSTALACJAMI I ZAGOSPODAROWANIEM TERENU, DZ. NR 134/1/1 134/1/4, OBRĘB 1 STARE MIASTO, JEDN. EMD. 18101_1</p>	
<p>ADRES INWESTYCJI: DZ. NR 134/1/2, 134/1/4, OBRĘB 1 STARE MIASTO, JEDN. ETWD. 18101_1</p>	
<p>INWESTOR: KASA ROLNICZEGO UBEZPIECZENIA SPOŁECZNEGO W WARSZAWIE ODDZIAŁ REGIONALNY W RZESZOWIE UL. SŁOWACKIEGO 7, 35-060 RZESZÓW</p>	
<p>PROJEKTANT:</p> <p>mgr inż. Dariusz Tułuski ul. Rybnicka 10 40-001 Rzeszów nr ABIT-417131-28/2017 w specjalności konstruktor budowlanej</p>	<p>mgr inż. Roman Stanisławski ul. Rybnicka 10 40-001 Rzeszów w specjalności "Projektowanie i zatwierdzenie dróg"</p>
<p>FAZA: PROJEKT WYKONAWCZY</p>	<p>Drogi wewnętrzne i parkingi Przebieg normalne i konstrukcyjne</p>
<p>BRANŻA: drogi</p>	<p>DATA: 1.2019</p> <p>SKALA: 1:50, 1:25</p> <p>RYS. NR: DR-03</p>