


## BUDYNEK B

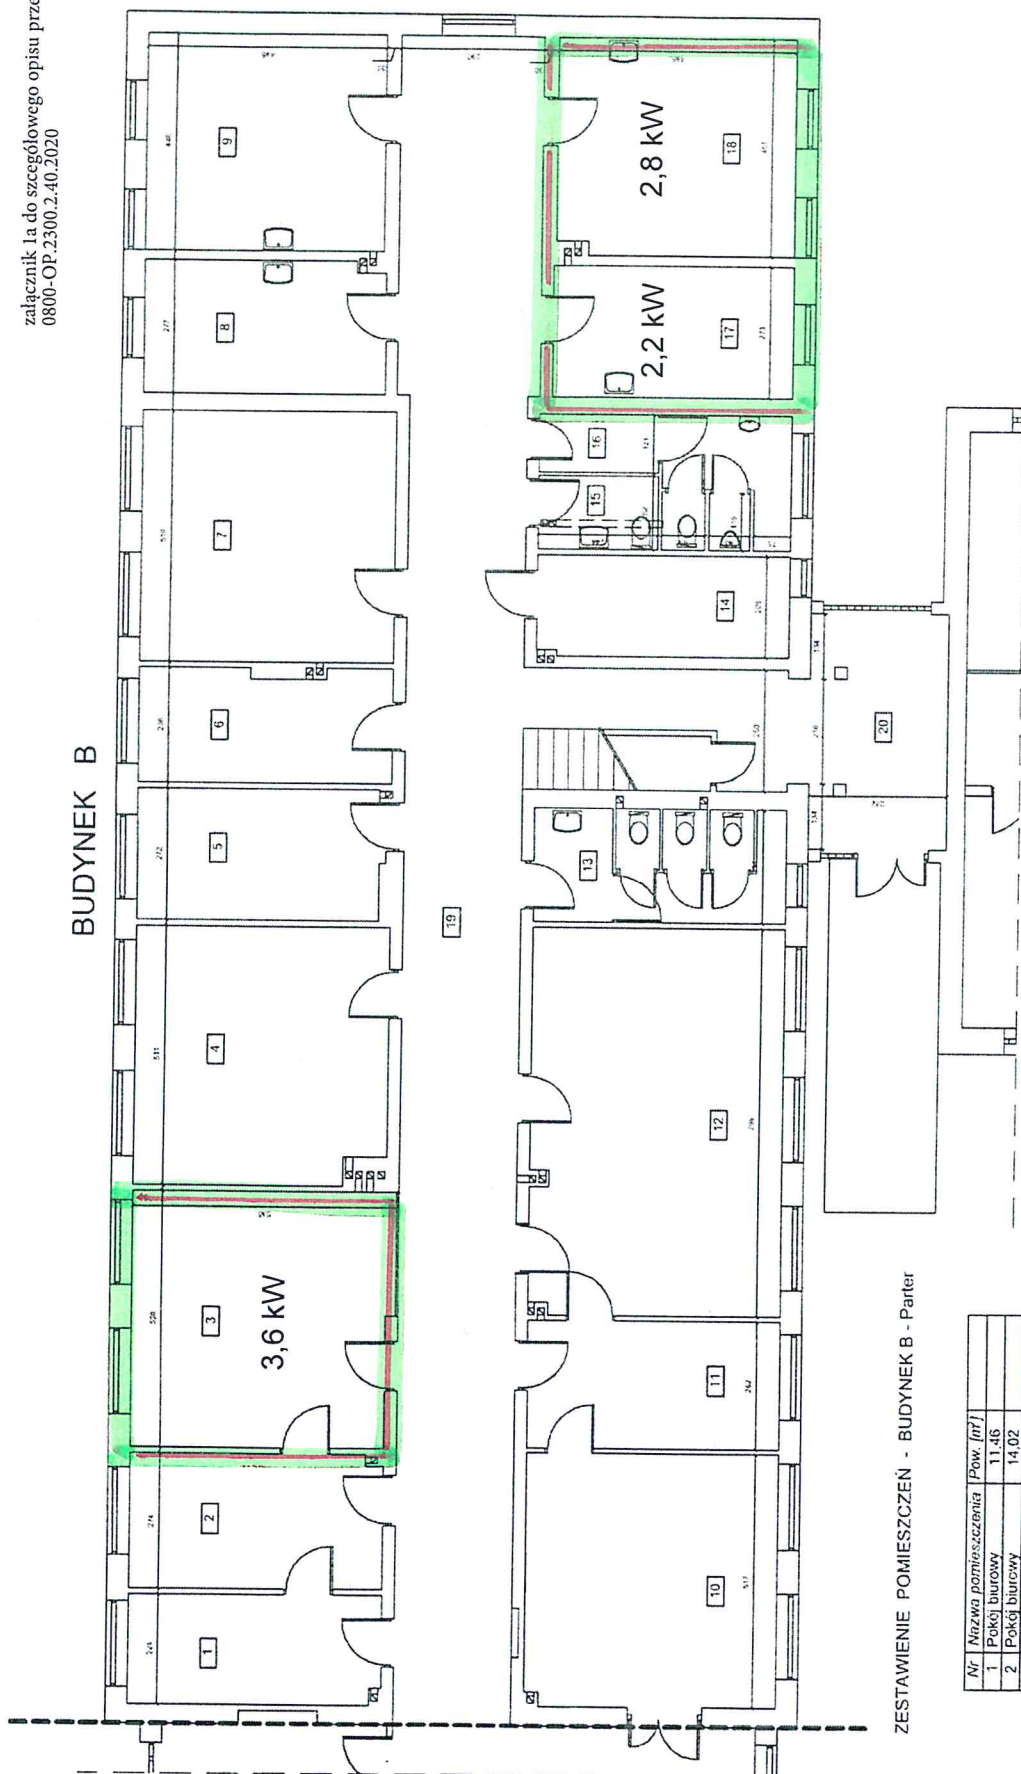

ZESTAWIENIE POMIESZCZEŃ - BUDYNEK B - Parter

Nr	Nazwa pomieszczenia	Pow. [m <sup>2</sup> ]
1	Pokój biurowy	11,46
2	Pokój biurowy	14,02
3	Pokój biurowy	27,70
4	Pokój biurowy	26,82
5	Pokój biurowy	13,42
6	Pokój biurowy	11,80
7	Pokój biurowy	26,73
8	Pokój biurowy	13,53
9	Gabinet lekarski	21,72
10	Pokój biurowy	26,53
11	Pokój biurowy	13,44
12	Pokój biurowy	40,84
13	W.C	13,44
14	Wezeł C.O	10,71
15	W.C	3,71
16	W.C	11,44
17	Gabinet lekarski	13,34
18	Gabinet lekarski	21,67
19	Komunikacja	100,67
20	Wiatrołap	13,507
RAZEM		436,49

Obiekt	Kasa Rolniczego Ubezpieczenia Społecznego Oddział Regionalny w Lublinie Placówka Terenowa w Biłgoraju ul. Włocławska 5, 23-400 Biłgoraj	Nr rys.	2
Rysunek BUDYNEK B - RZUT - PARTERU			
Wykonał			
Nazwisko i imię			
Nr uprawnień			
Data			
Podpis			
Skala	1:100		