


BUDYNEK B

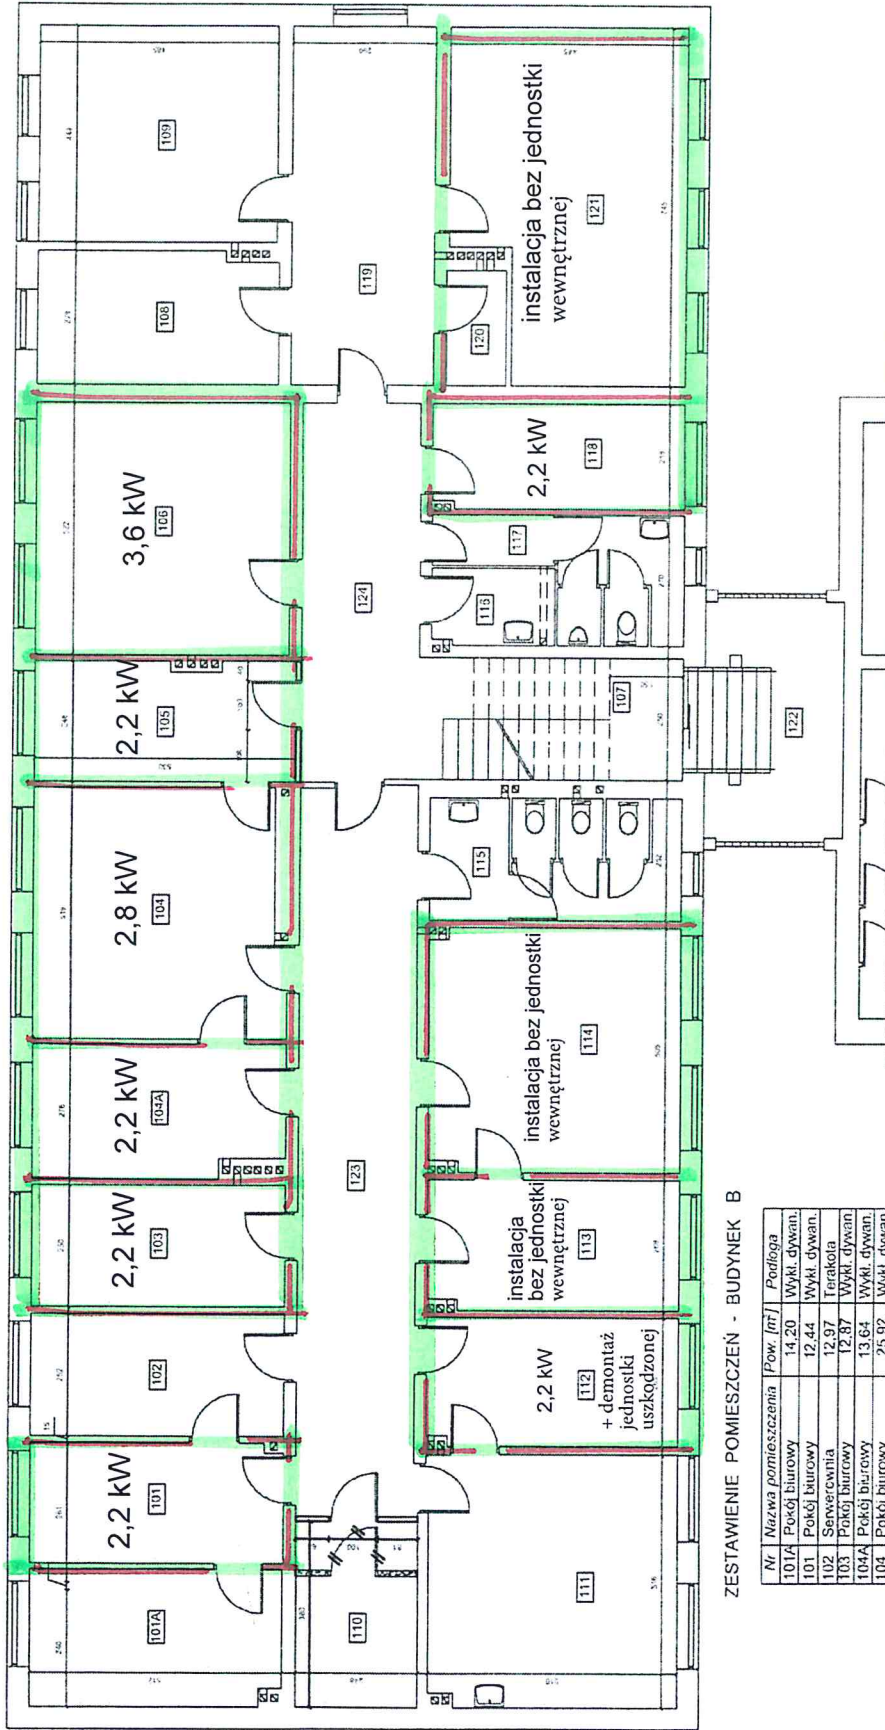

ZESTAWIENIE POMIESZCZEŃ - BUDYNEK B

Nr	Nazwa pomieszczenia	Pow. [m ²]	Podłoga
101A	Pokój biurowy	14,20	Wykl. dywan.
101	Pokój biurowy	12,44	Wykl. dywan.
102	Serwerownia	12,97	Terakota
103	Pokój biurowy	12,87	Wykl. dywan.
104A	Pokój biurowy	13,64	Wykl. dywan.
104	Pokój biurowy	25,92	Wykl. dywan.
105	Pokój biurowy	12,90	Wykl. dywan.
106	Pokój biurowy	26,88	Wykl. dywan.
107	Kuchnia szatolowa	13,50	Terakota
108	Pokój biurowy	13,40	Wykl. dywan.
109	Pokój biurowy	21,78	Wykl. dywan.
110	Pokój biurowy	9,42	Wykl. dywan.
111	Pokój biurowy	26,14	Wykl. dywan.
112	Pokój biurowy	13,60	Wykl. dywan.
113	Pokój biurowy	13,71	Wykl. dywan.
114	Pokój biurowy	25,75	Wykl. dywan.
115	WC	12,49	Terakota
116	Pom. gospodarcze	3,92	Terakota
117	WC	9,42	Terakota
118	Pom. techniczne	11,14	Terakota
119	Pokój biurowy	21,60	Wykl. dywan.
120	Pom. socjalne	2,95	Terakota
121	Pokój biurowy	32,43	Wykl. dywan.
122	Pom. gospodarcze	13,50	Terakota
123	Korytarz	35,64	Terakota
124	Korytarz	18,68	Terakota
R A Z E M			430,89

Główny	Kasa Rolniczego Ubezpieczenia Społecznego Oddział Regionalny w Lublinie, Pracownia Techniczna w Białogardzie, ul. Woloszańkowska 5, 23-100 Białogard	Nr rys.	3
BUDYNEK B - RZUT PIĘTRA			
Wykonali			
Nazwisko i imię			
Nr uprawnień			
Data			
Podpis			
		Skala	1:100