


BUDYNEK B

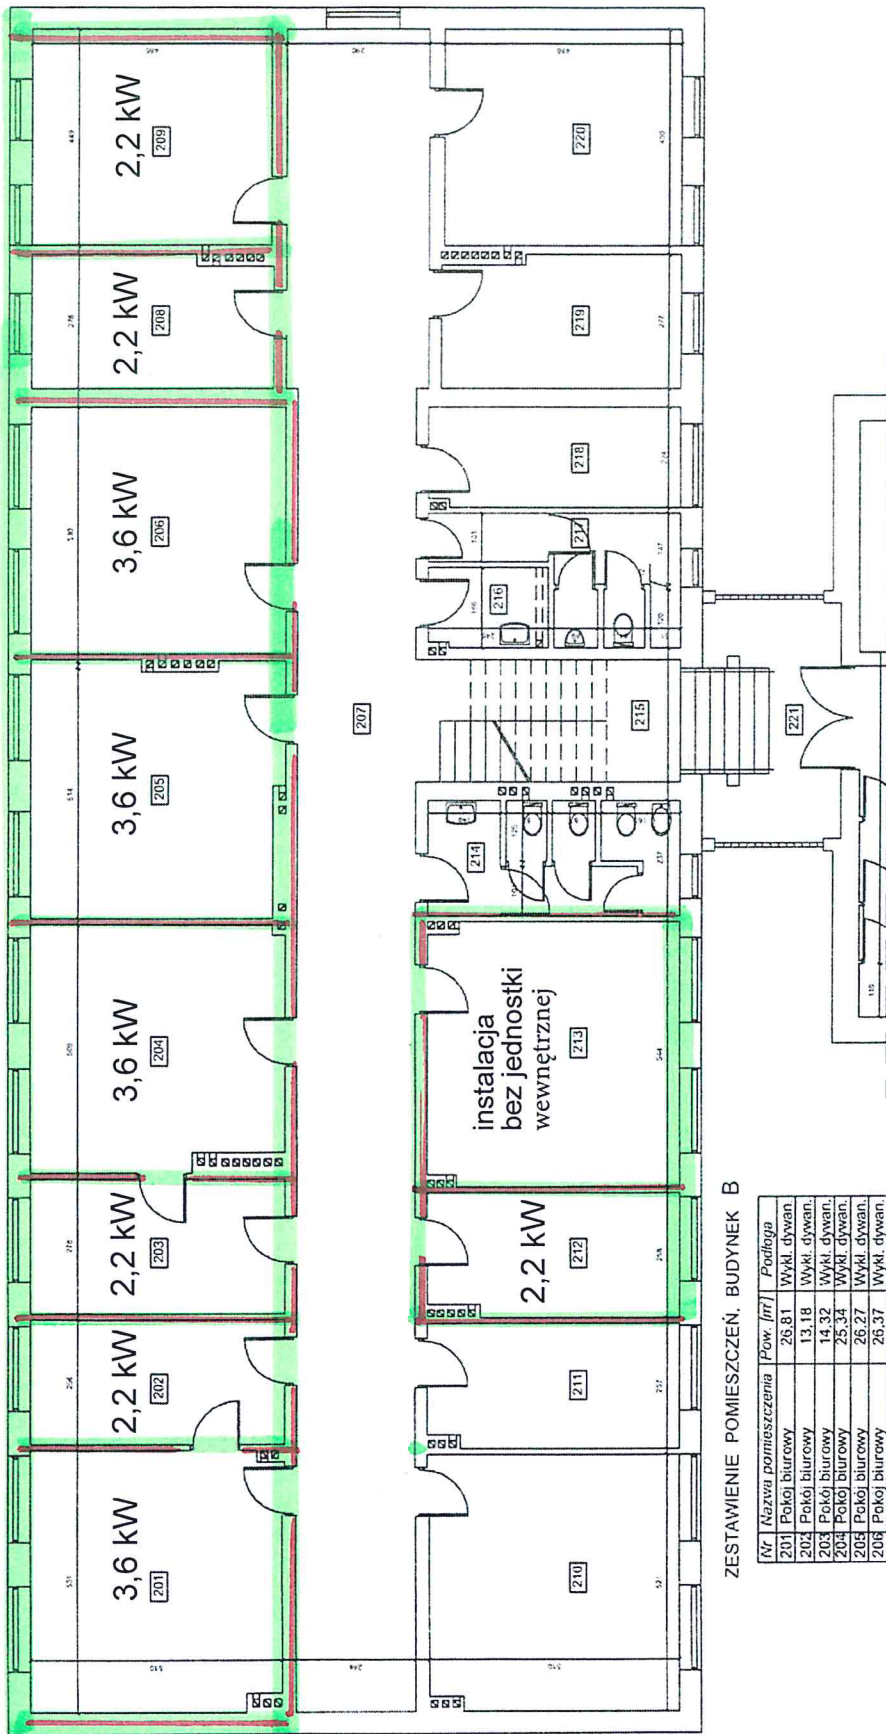

ZESTAWIENIE POMIESZCZEŃ, BUDYNEK B

Nr	Nazwa pomieszczenia	Pow. [m ²]	Podłoga
201	Pokój biurowy	26,81	Wykl. dywan
203	Pokój biurowy	13,18	Wykl. dywan
204	Pokój biurowy	14,32	Wykl. dywan.
204	Pokój biurowy	25,34	Wykl. dywan.
205	Pokój biurowy	26,27	Wykl. dywan.
206	Pokój biurowy	26,37	Wykl. dywan.
207	Korytarz	70,04	Terakota
208	Pokój biurowy	13,21	Wykl. dywan.
209	Pokój biurowy	21,78	Wykl. dywan.
210	Pokój biurowy	26,48	Wykl. dywan.
211	Pokój biurowy	13,03	Wykl. dywan.
212	Pokój biurowy	12,98	Wykl. dywan.
213	Pokój biurowy	12,72	Wykl. dywan.
213A	Pokój biurowy	14,56	Wykl. dywan.
214	W.C	11,30	Terakota
215	Klatka schodowa	13,50	Terakota
216	Pom. gospodarcze	4,01	Terakota
217	W.C	9,24	Terakota
218	Pokój biurowy	10,67	Wykl. dywan.
219	Pokój biurowy	13,19	Wykl. dywan.
220	Pokój biurowy	21,82	Wykl. dywan.
221	Komunikacja	4,24	Terakota
222	Pokój biurowy	9,27	Wykl. dywan.
223	Pokój biurowy	7,83	Wykl. dywan.
224	Pom. UPS	6,36	Terakota
R A Z E M		428,52	

Obiekt	Kasza Rolniczego Ubezpieczenia Społecznego Oddział Regionalny w Lublinie Placówka Terenowa w Elblągu ul. Włocławska 5 23-400 Elbląg	Nr rys.	4
Wykonął	BUDYNEK B - RZUT II PIĘTRA		
Nazwisko i imię	Skala		
Nr uprawnień	1:100		
Data			
Podpis			