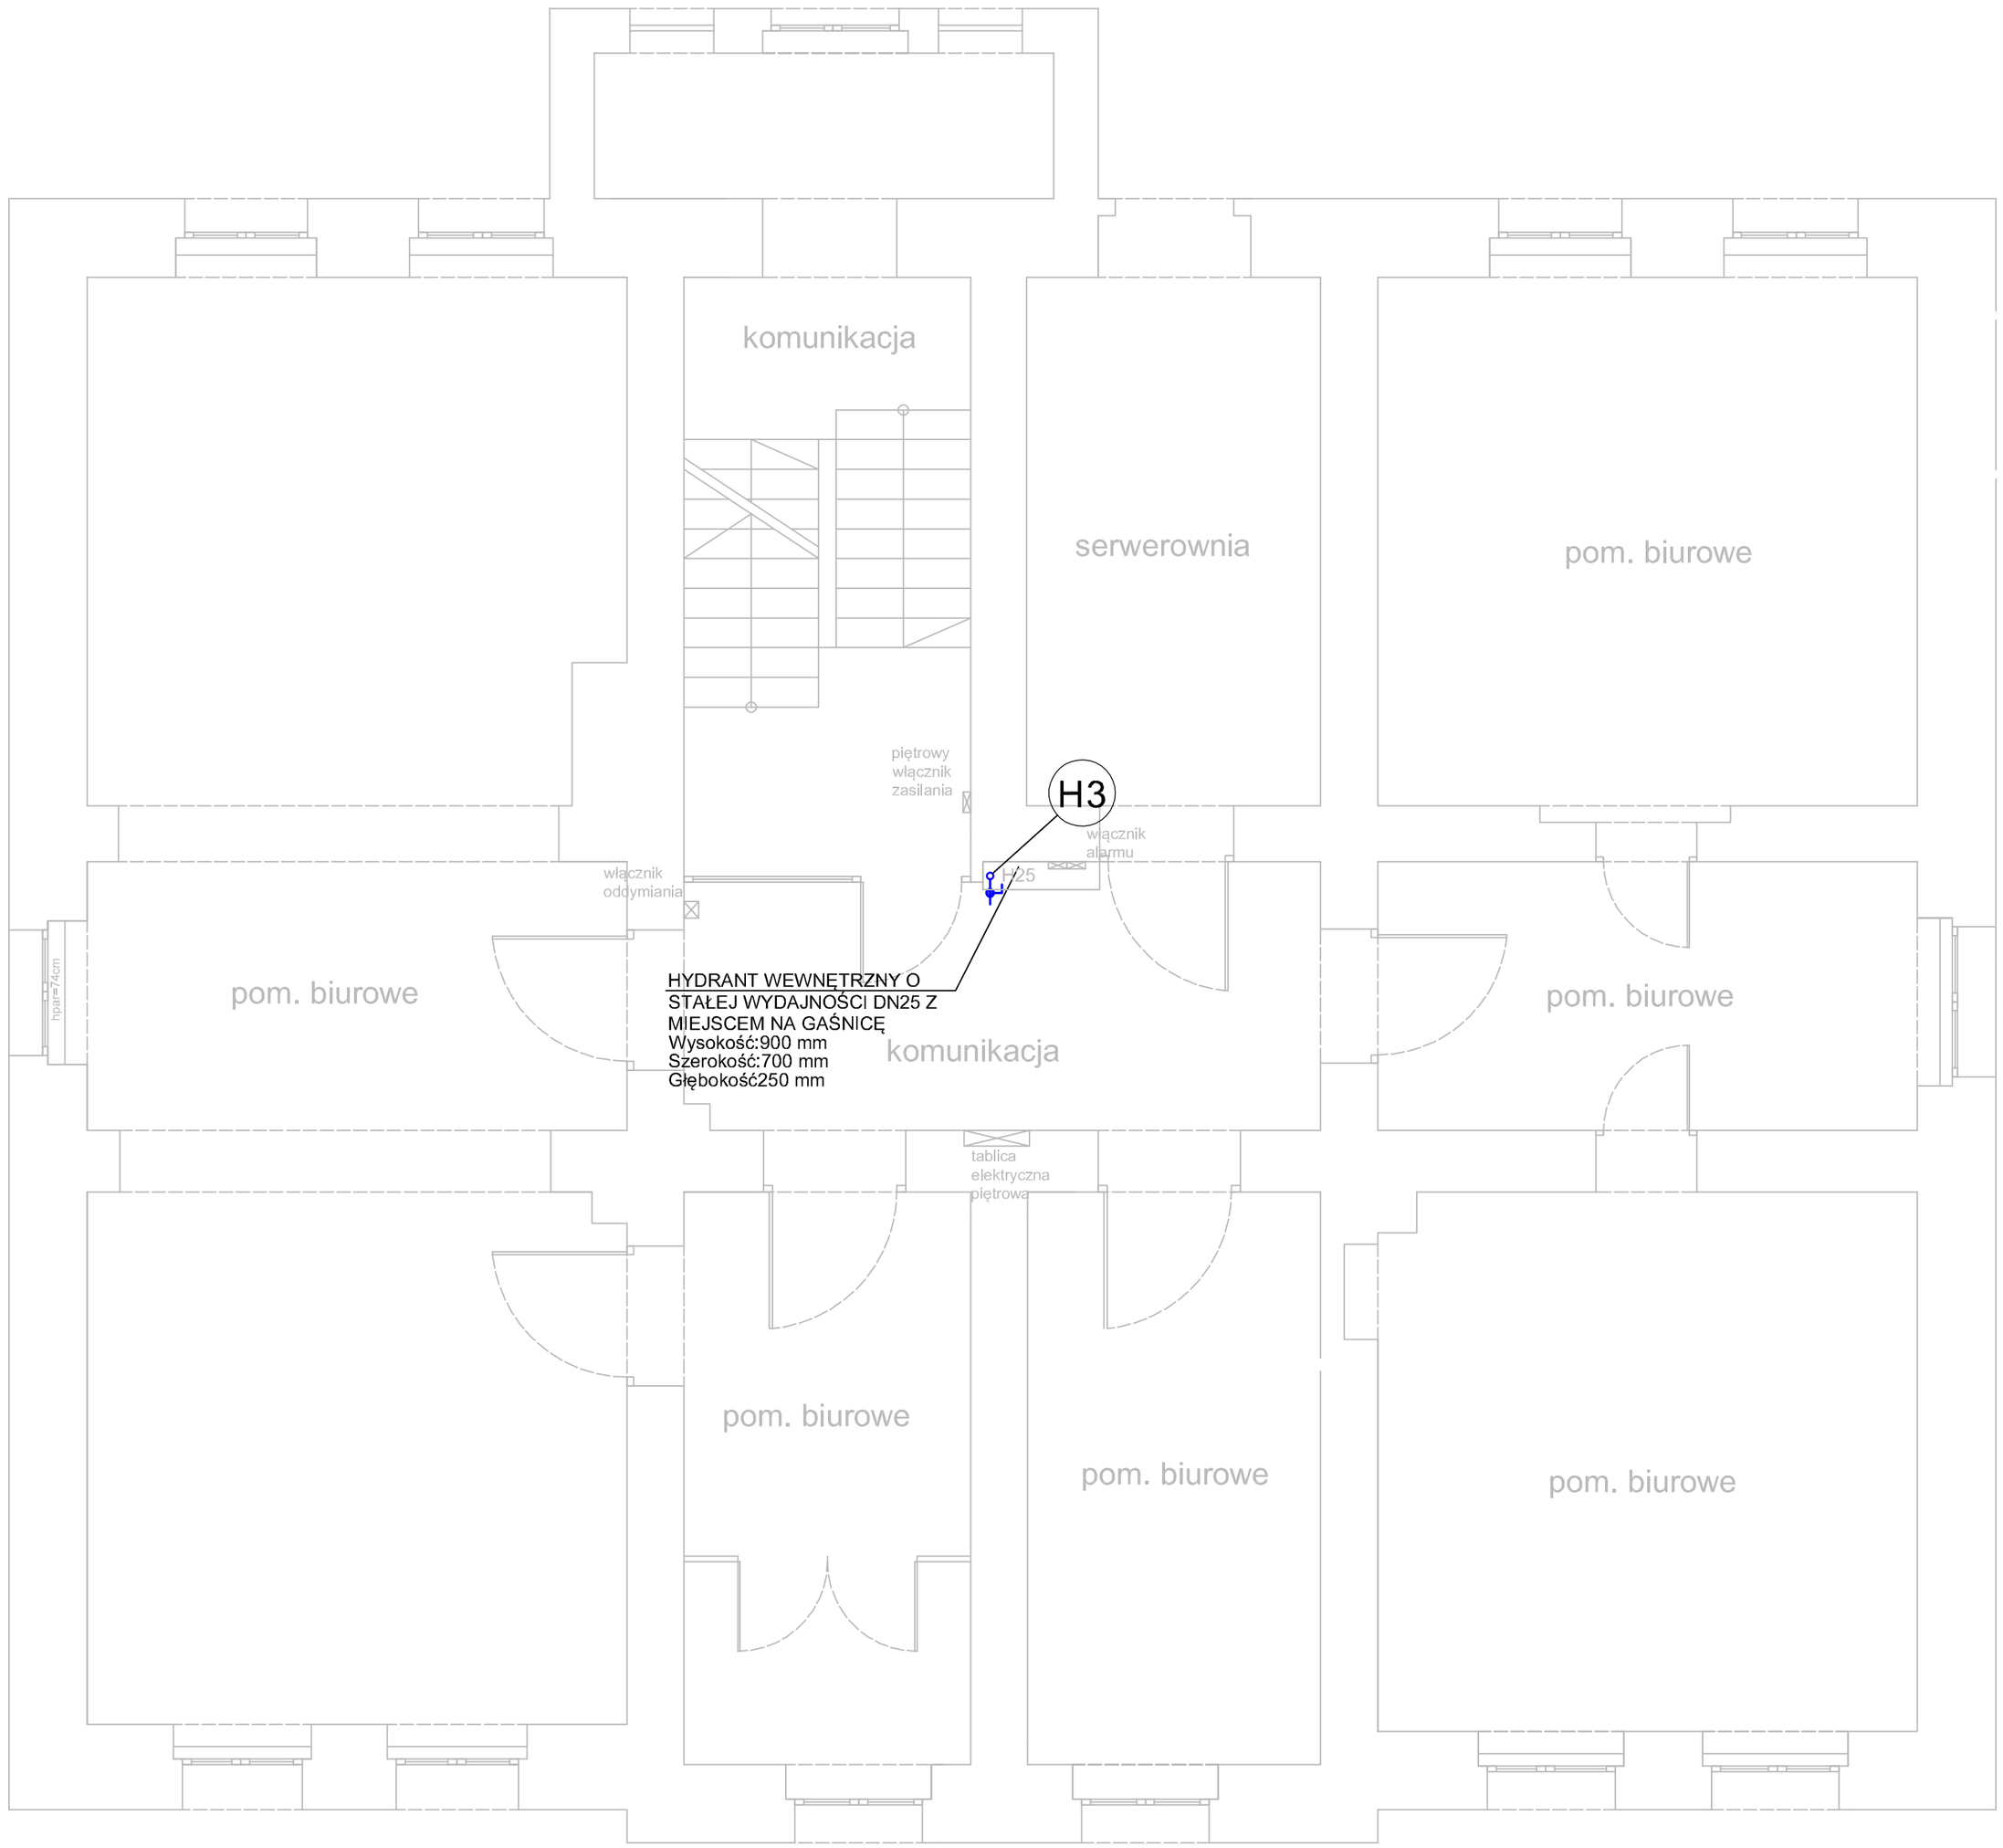

H2 - Oznaczenie pionu hydrantowego

- Instalacja hydrantowa

UP Instalacje - Piotr Urbankiewicz
ul. Kościuszki 21F/35
63-400, Ostrów Wielkopolski
projekty@upinstalacje.pl
tel. 500 699 880

inwestor:

PLACÓWKA TERENOWA o/KRUS W WAŁBRZYCHU
UL. MICKIEWICZA 42, 58-300 WAŁBRZYCH

inwestycja:

PROJEKT INSTALACJI HYDRANTOWEJ W BUDYNKU
PLACÓWKI TERENOWEJ o/KRUS W WAŁBRZYCHU

ul. Mickiewicza 42, 58-300 Wałbrzych

Instalacje sanitarne

projektował:		uprawnienia do projektowania i kierowania robotami budowlanymi w zakresie sieci i instalacji sanitarnych upr. nr 445/87/UW
inż. Władysław Janicki	445/87/UW	
projektant sprawdzający:		uprawnienia do projektowania i kierowania robotami budowlanymi w zakresie sieci i instalacji sanitarnych upr. nr 77/78/LW
mgr inż. Kazimierz Bednarek	77/78/LW	

nazwa rysunku:

RZUT INSTALACJI - PIĘTRO I

faza	data:	skala:	nr rys
PROJEKT BUDOWLANY ZAMIENNY	21.07.2021	1:50	IS-3