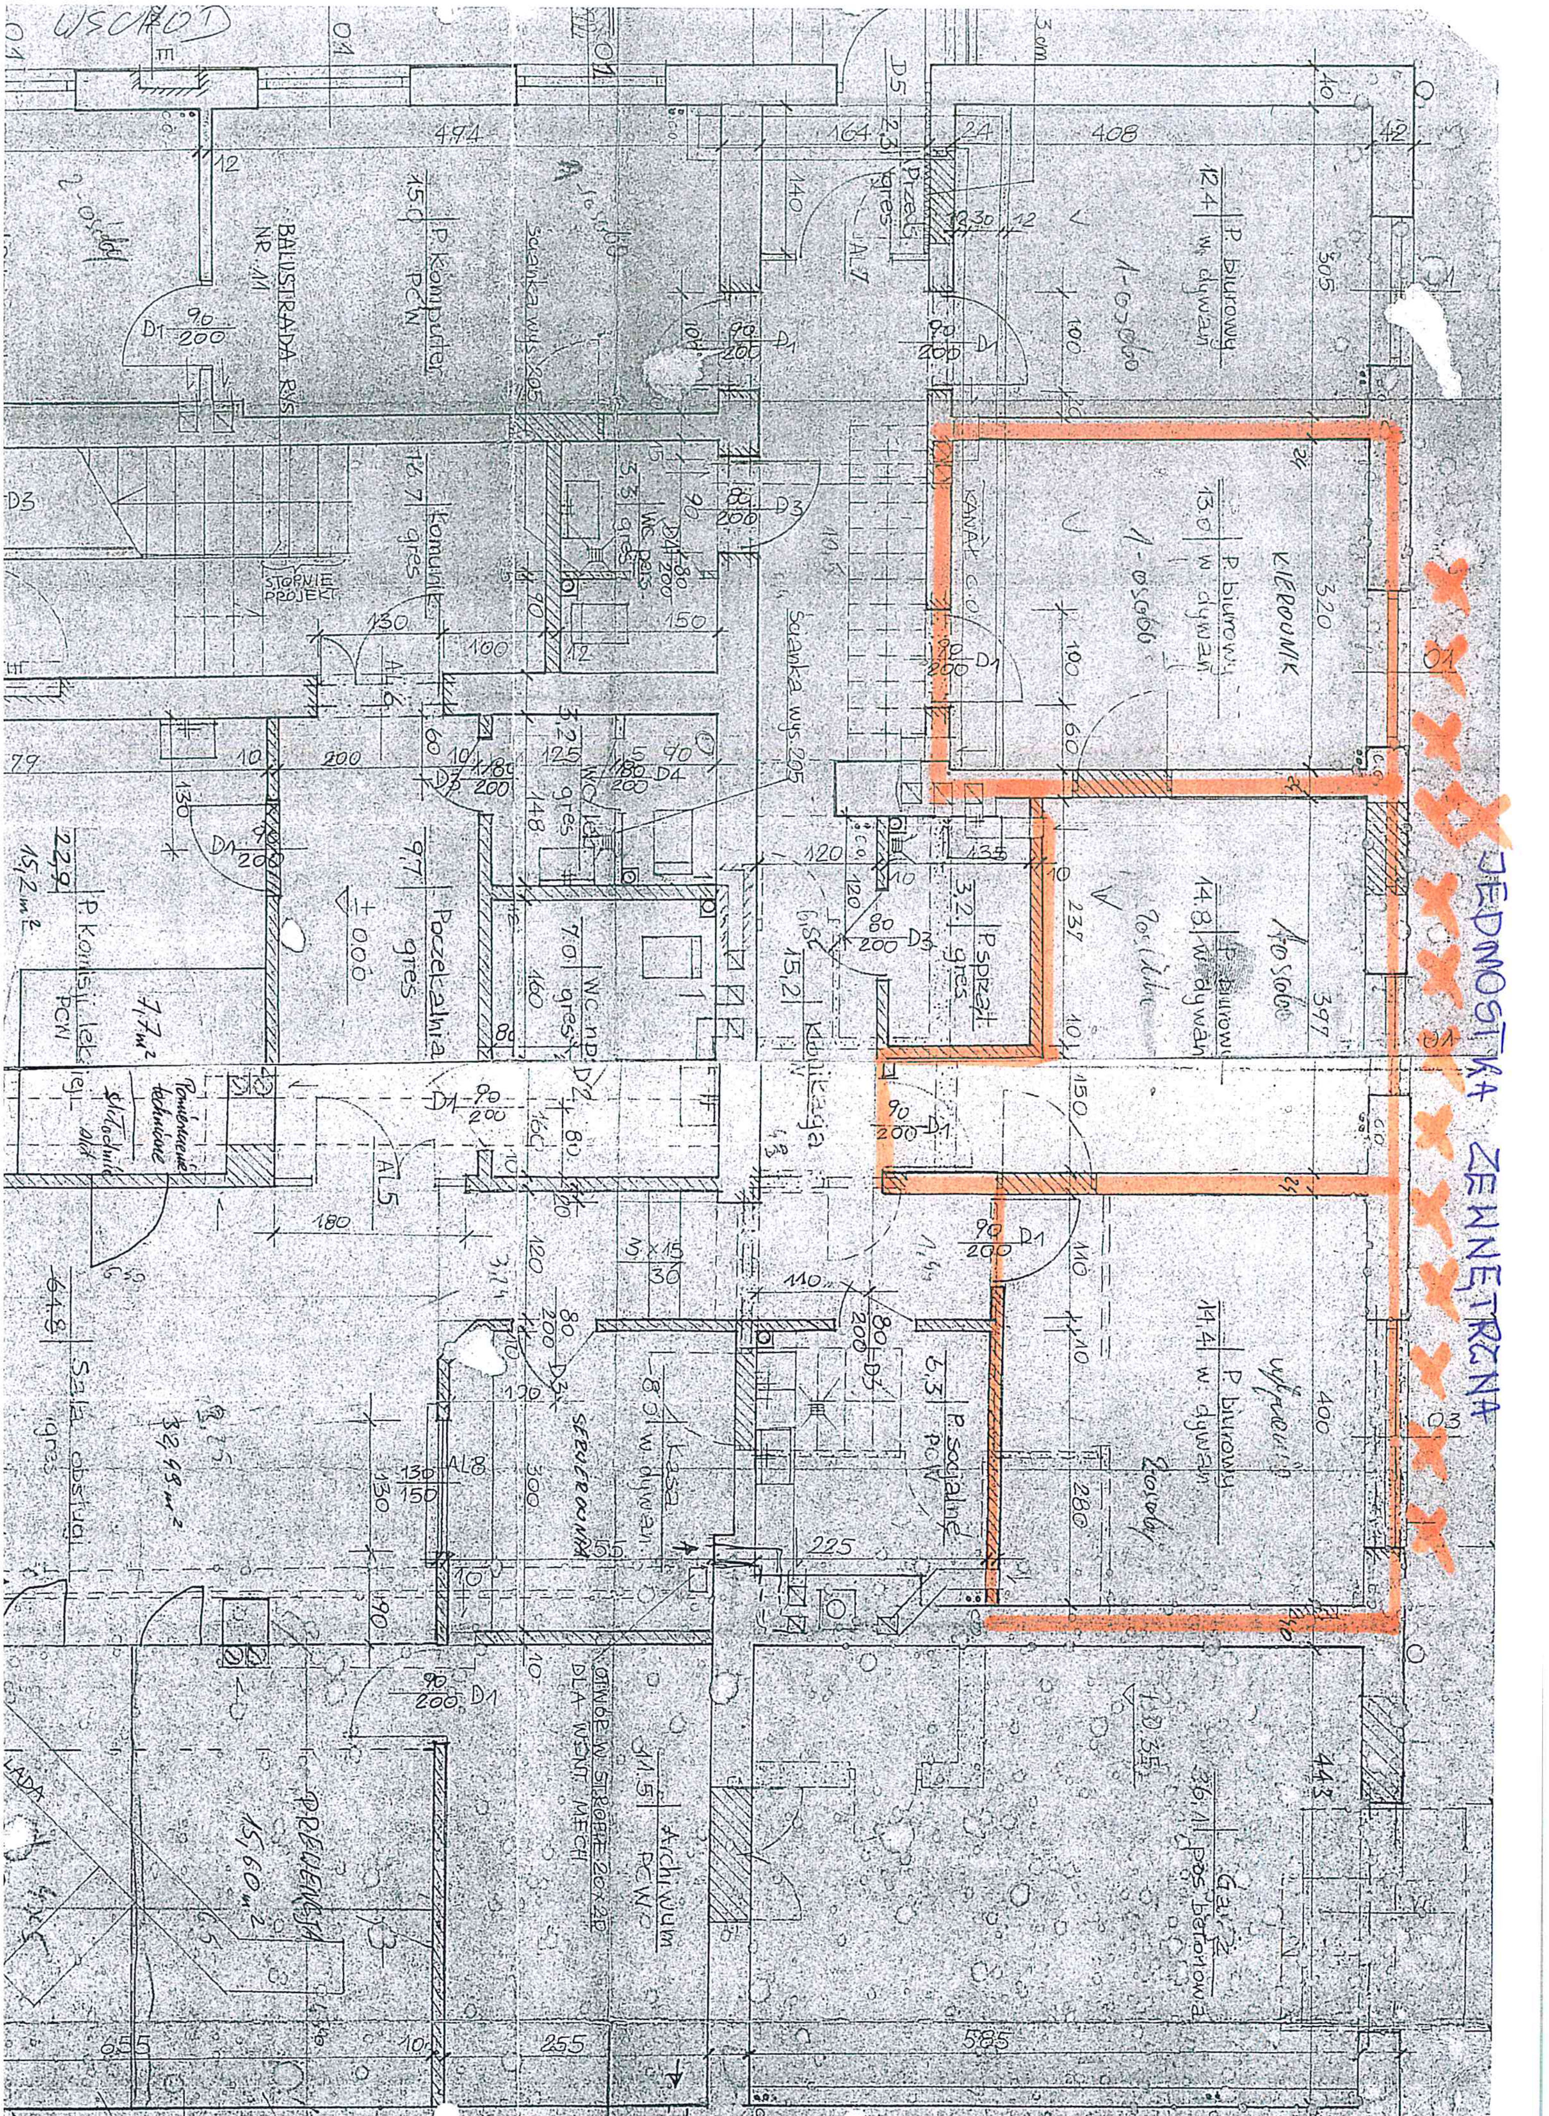
WSCHÓD
2-osobowy
BALUSTRADA RYS NR.11
15.0 P. komputer PCW
494
A-1osoba
ścianka wys 205
D1 90/200
16.7 Komunik. gres
STOPNIE PROJEKT
3.3 WC pers gres
D4 80/200
D3 80/200
130
100
150
AL.6
D5
164
23
140
Przedsionek gres
AL.7
408
12.4 P. biurowy w dywan
1-osoba
305
100
KIEROWNIK
13.0 P. biurowy w dywan
1-osoba
KANAŁ C.O.
320
60
ścianka wys 205
3.2 WC gres
148
125
D4 80/200
22.9 P. komisji lek.
15,2 m²
9.7 Poczekalnia gres
±0.00
7,7 m² P. komisji lekarskiej PCW
Pomieszczenie techniczne
Archiwum akt
7.0 WC np. gres
160
15,2 Kuchnia
3.2 P. sprzęt. gres
D3 80/200
120
135
237
14.8 P. biurowy w dywan
4 osoby
397
D1 90/200
150
D2
AL.5
180
D1 90/200
110
64.8 Sala obsługi gres
32,98 m²
AL.8
130/150
300
SERWEROWNIA
8.0 Kasa w dywan
D3 80/200
6.3 P. socjalne PCW
225
14.4 P. biurowy w dywan
wydział Zasoby
400
280
D1 90/200
OTWORY W STROPIE 20x20 DLA WENT. MECH
11.5 Archiwum PCW
PREVENCJA
15,60 m²
LADA
655
255
585
443
36.1 Garaż pos. betonowa
-1.0 35
JEDNOSTKA ZEWNĘTRZNA