PODDASZE - BIAŁA PODLASKA

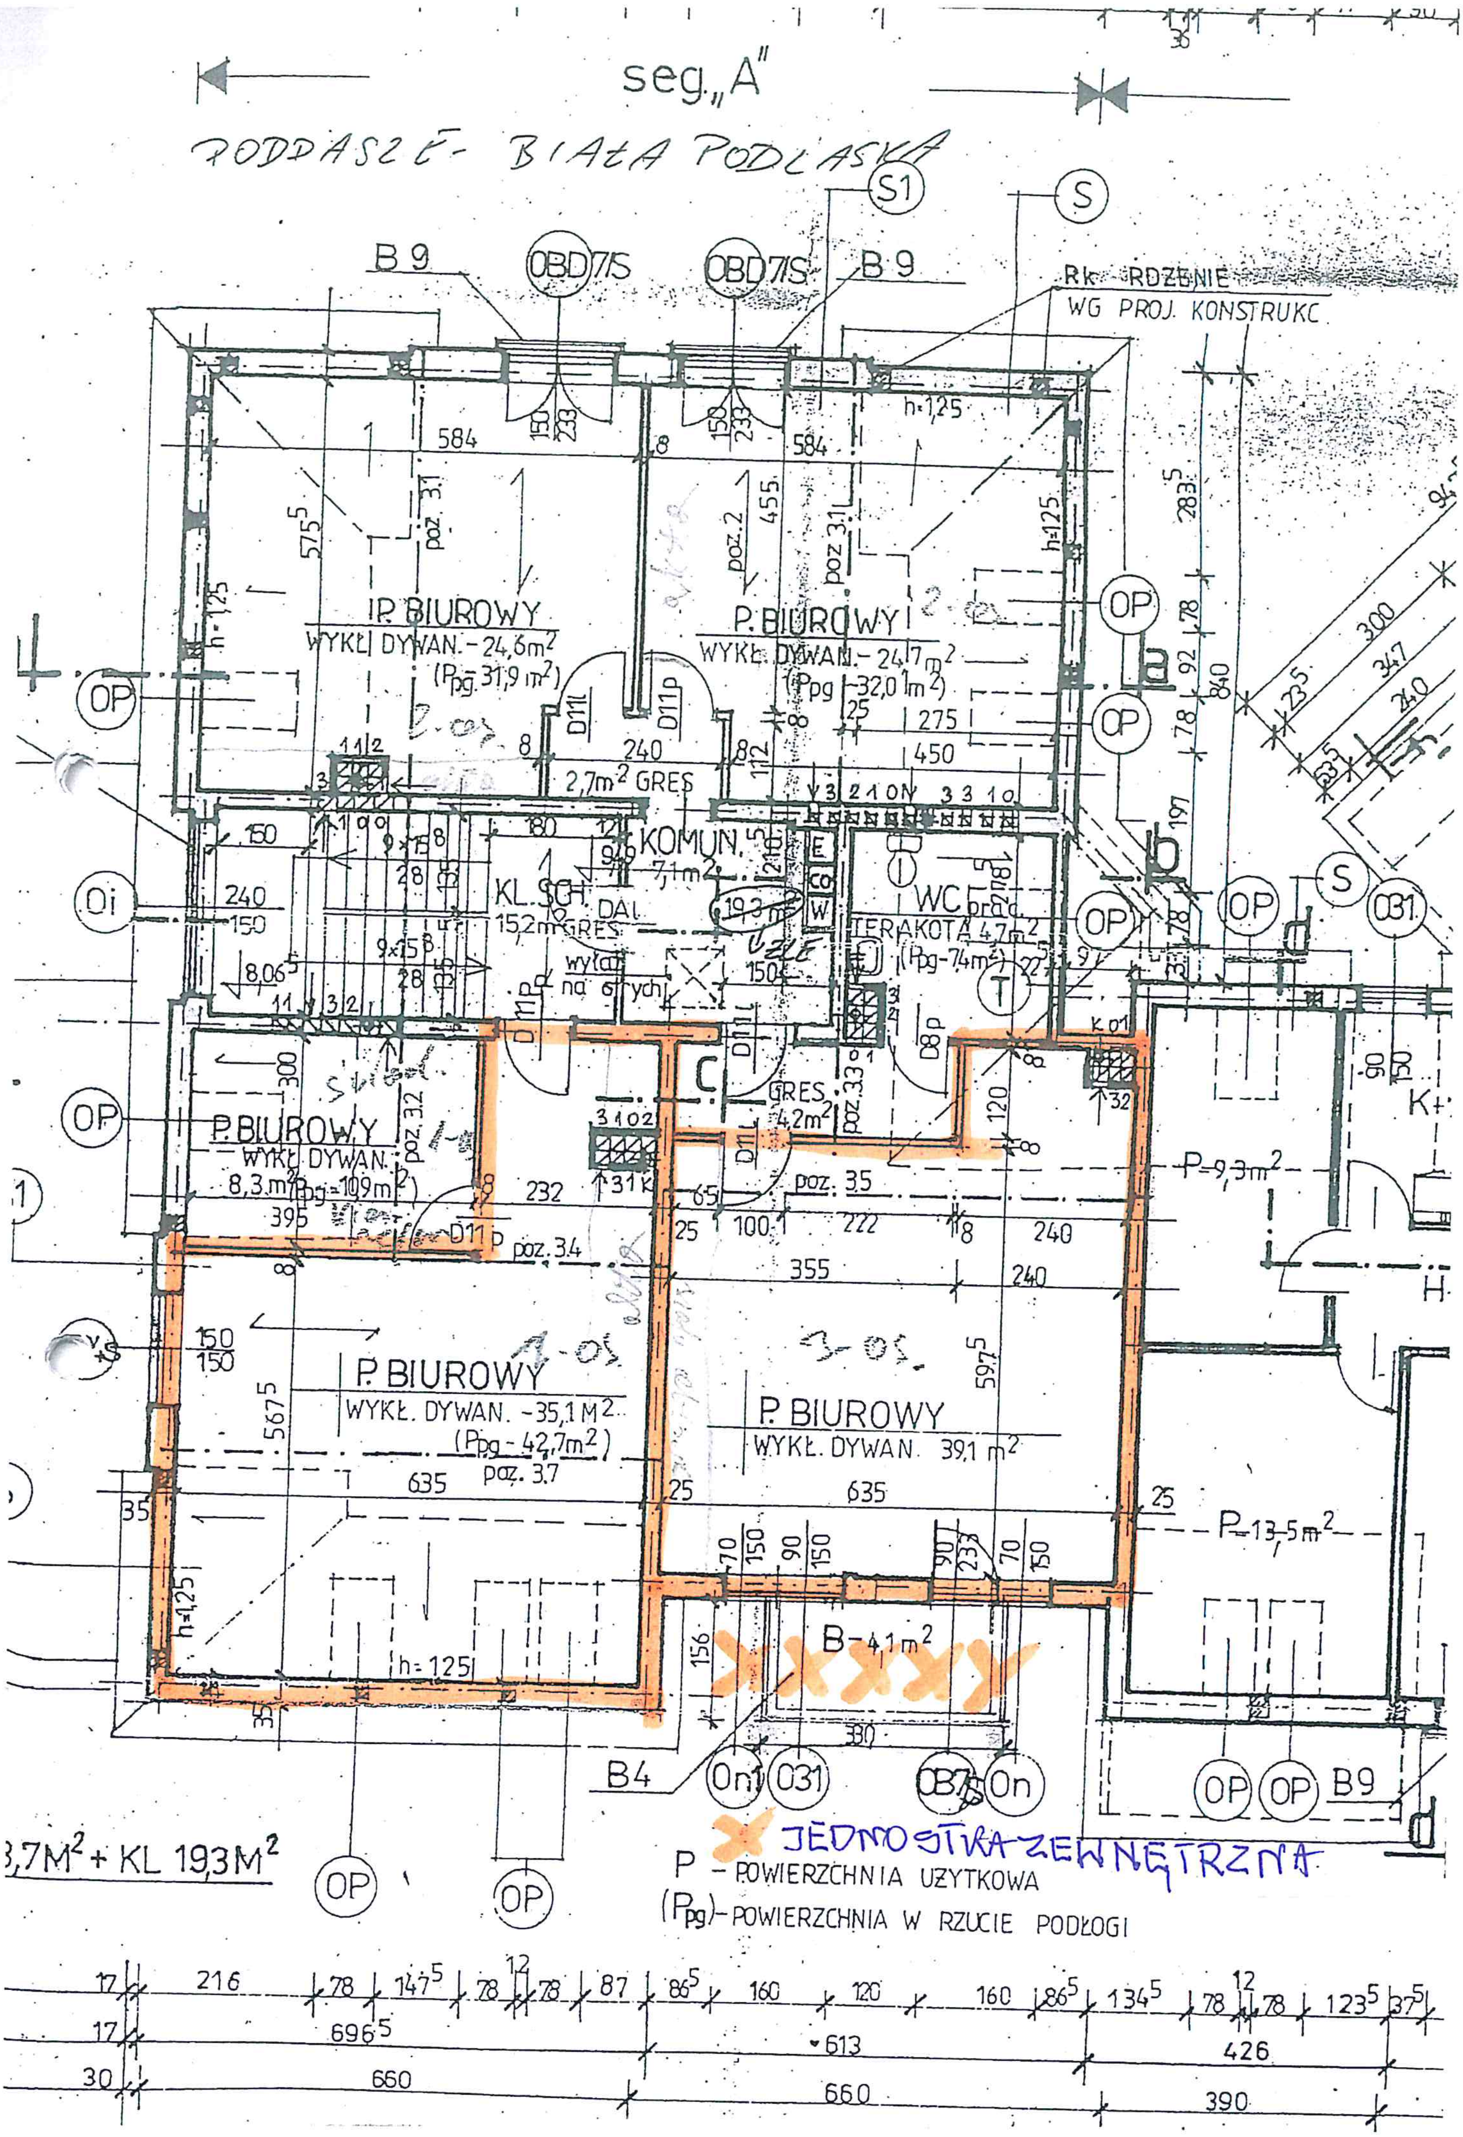
seg. „A"
S1
S
B 9
0BD7/S
0BD7/S
B 9
Rk RDZENIE
WG PROJ. KONSTRUKC
h-125
584
584
150
233
150
233
575⁵
poz. 3.1
455
poz. 2
poz 3.1
h-125
283⁵
IP. BIUROWY
WYKŁ. DYWAN. - 24,6m²
(Ppg 31,9 m²)
P. BIUROWY
WYKŁ. DYWAN. - 24,7m²
(Ppg - 32,0 m²)
OP
OP
OP
78
92
840
78
300
347
240
23⁵
53⁵
D11L
D11P
240
8
8
112
25
275
450
11 2
3
2,7m² GRES
3 2 1 0N 3 3 1 0
150
180
9x15
28
135
KOMUN.
7,1m²
210
E
CO
W
WC
TERAKOTA 4,7m²
(Ppg - 7,4m²)
197
S
OP
031
0i
240
150
KL. SCH.
15,2m² GRES
DAL
19,3 m²
ŹLE
9x15
28
135
8,06⁵
wyłaz na strych
D11P
150
11 3 2
T
22
9
78
3
D8P
k 0 1
300
P. BIUROWY
WYKŁ. DYWAN.
8,3 m² (Ppg - 10,9m²)
poz. 3.2
395
D11P
poz. 3.4
232
3 1 0 2
31 K
C
D11
GRES
4,2m²
poz. 33
120
8
32
poz. 35
65
25
100
222
8
240
355
240
P - 9,3m²
K
H
150
150
567⁵
P. BIUROWY
WYKŁ. DYWAN. - 35,1 M²
(Ppg - 42,7m²)
poz. 3.7
635
35
25
597⁵
P. BIUROWY
WYKŁ. DYWAN. 39,1 m²
635
25
P - 13,5m²
90
150
h=125
h=125
35
70
150
90
150
90
233
70
150
156
B - 4,1m²
330
B4
0n1
031
0B7/S
0n
OP
OP
B9
OP
OP
17 216 78 147⁵ 78 12 78 87 86⁵ 160 120 160 86⁵ 134⁵ 78 12 78 123⁵ 37⁵
17 696⁵ 613 426
30 660 660 390
1-01
2-01
3-01
wykład. do wymiany

3,7M² + KL 19,3M²

JEDNOSTKA ZEWNĘTRZNA

P - POWIERZCHNIA UŻYTKOWA

(Ppg) - POWIERZCHNIA W RZUCIE PODŁOGI