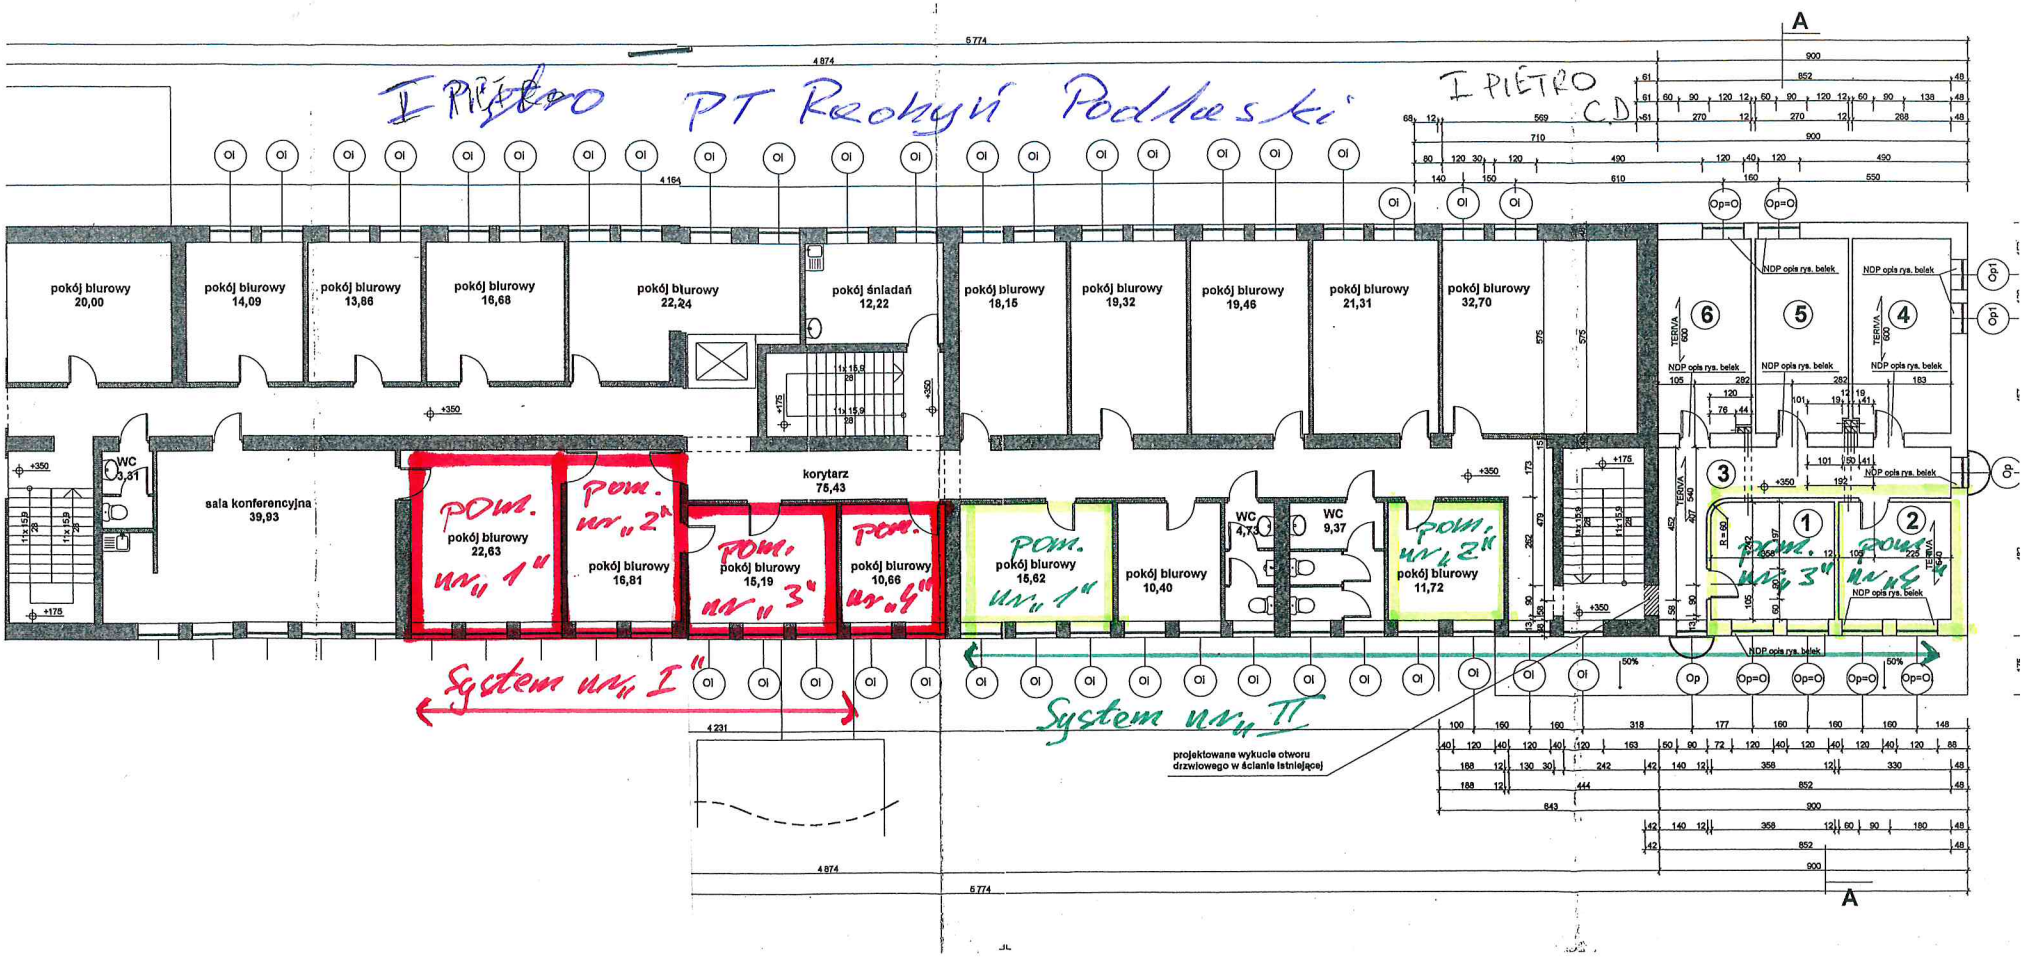
I piętro PT Rozkwit Podlaski
I PIĘTRO C.D.
pokój biurowy 20,00
pokój biurowy 14,09
pokój biurowy 13,86
pokój biurowy 16,68
pokój biurowy 22,24
pokój śniadań 12,22
pokój biurowy 18,15
pokój biurowy 19,32
pokój biurowy 19,46
pokój biurowy 21,31
pokój biurowy 32,70
WC 3,31
sala konferencyjna 39,93
pom. pokój biurowy 22,63 nr „1"
pom. nr „2" pokój biurowy 16,81
korytarz 75,43
pom. pokój biurowy 15,19 nr „3"
pom. pokój biurowy 10,66 nr „4"
pom. pokój biurowy 15,62 nr „1"
pokój biurowy 10,40
WC 4,73
WC 9,37
pom. nr „2" pokój biurowy 11,72
pom. nr „3"
pom. nr „4"
System nr „I"
System nr „II"
projektowane wykucie otworu drzwiowego w ścianie istniejącej
NDP opis rys. belek
TERIVA 600