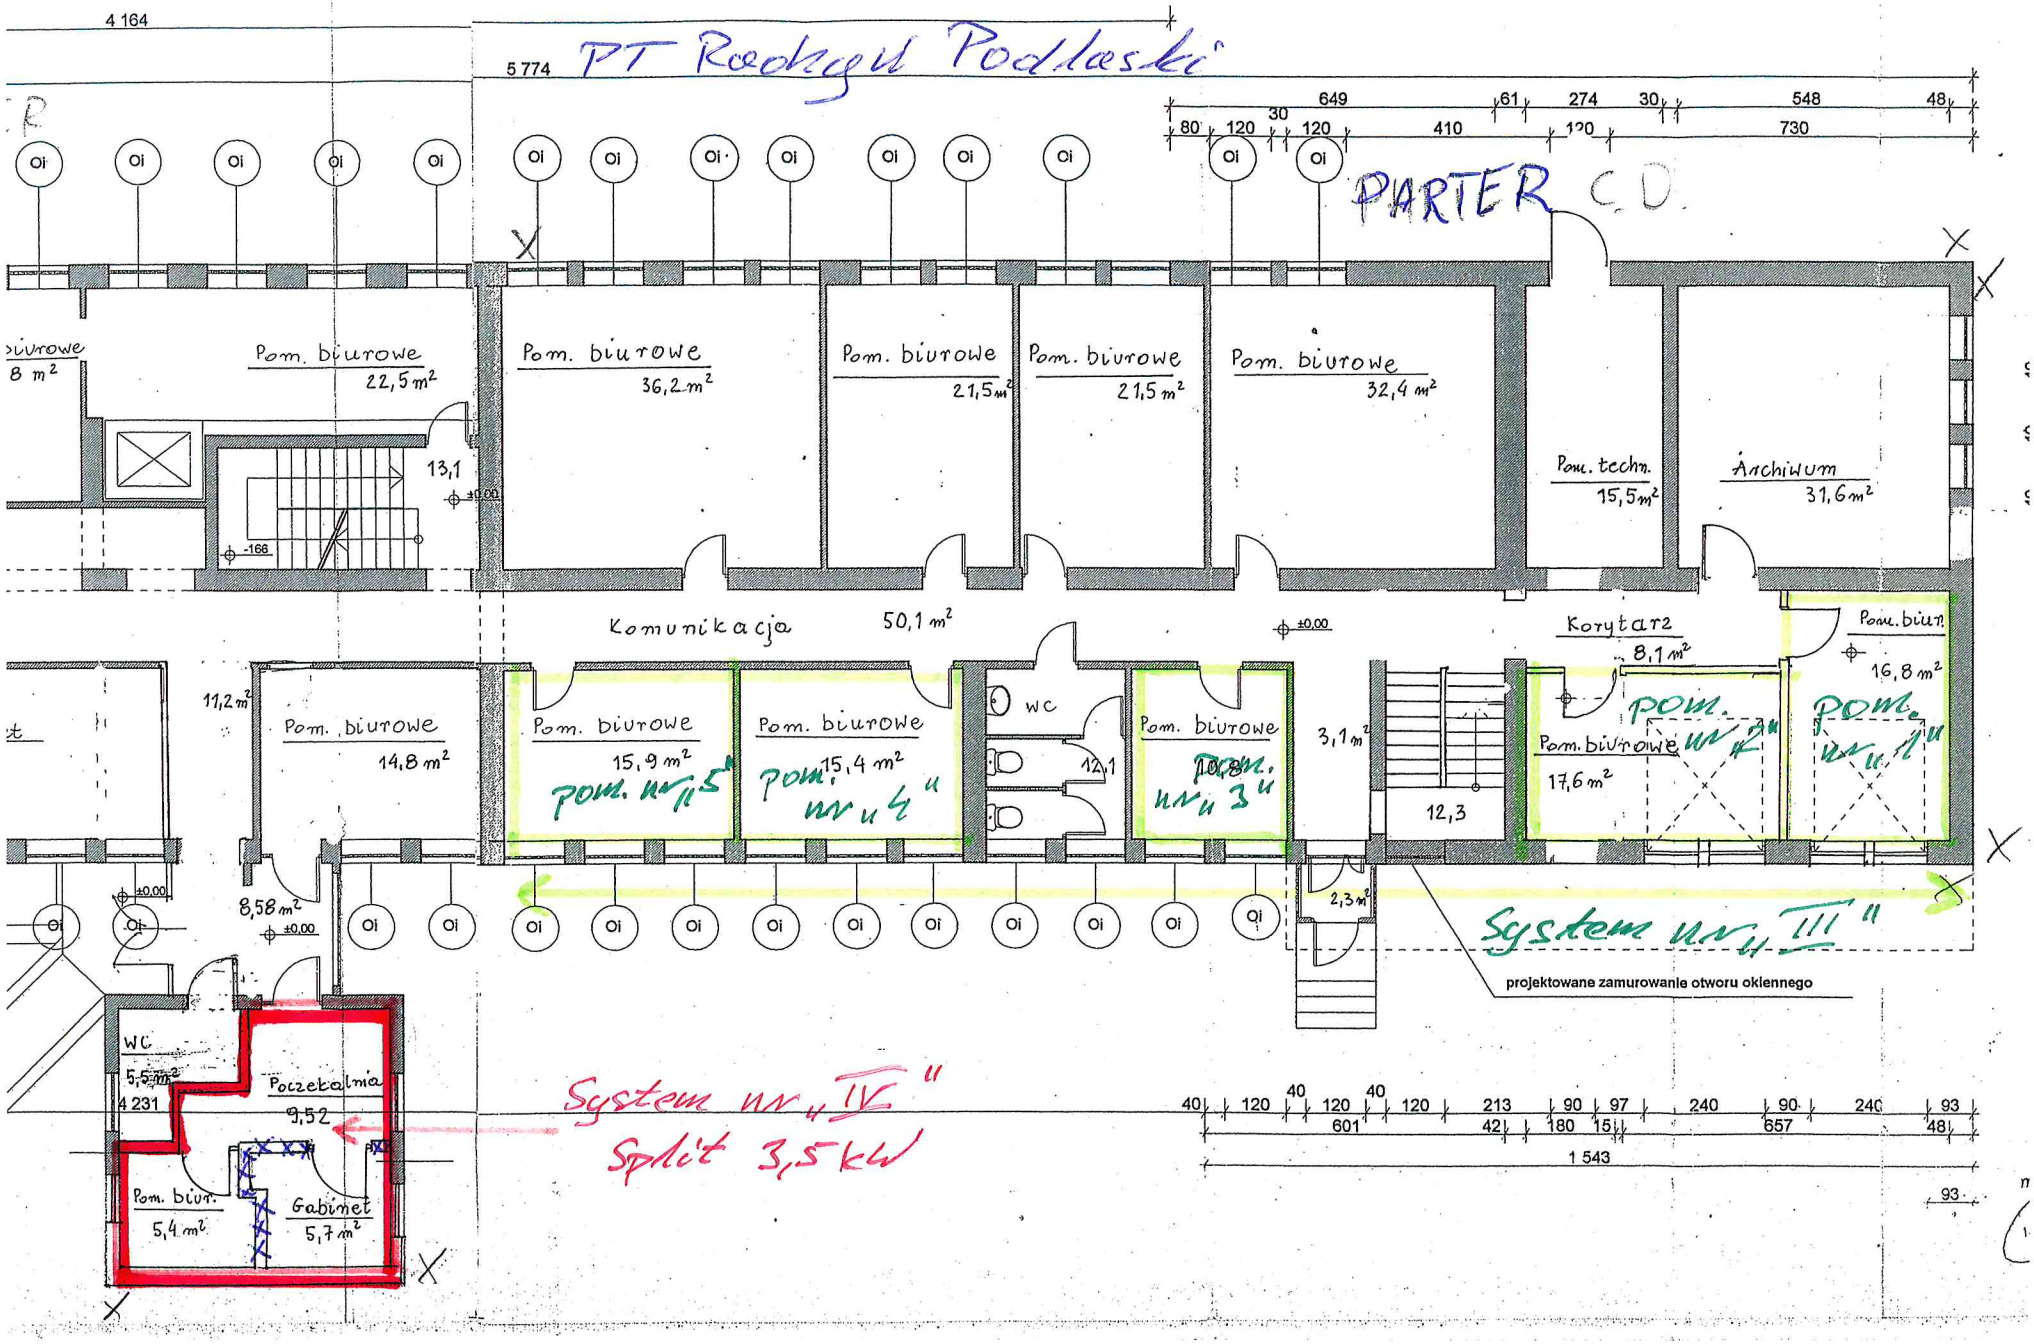
PT Rodzaju Podlaski
PARTER C.D.
4 164
5 774
649
61
274
30
548
48
80
120
30
120
410
120
730
Pom. biurowe 8 m²
Pom. biurowe 22,5 m²
Pom. biurowe 36,2 m²
Pom. biurowe 21,5 m²
Pom. biurowe 21,5 m²
Pom. biurowe 32,4 m²
Pom. techn. 15,5 m²
Archiwum 31,6 m²
13,1
±0,00
-166
Komunikacja 50,1 m²
Korytarz 8,1 m²
Pom. biur. 16,8 m²
11,2 m²
Pom. biurowe 14,8 m²
Pom. biurowe 15,9 m²
pom. nr "5"
Pom. biurowe 15,4 m²
pom. nr "4"
WC
12,1
Pom. biurowe 10,8 m²
pom. nr "3"
3,1 m²
12,3
Pom. biurowe 17,6 m²
pom. nr "2"
pom. nr "1"
8,58 m²
2,3 m²
System nr "III"
projektowane zamurowanie otworu okiennego
WC 5,5 m²
Poczekalnia 9,52
4 231
Pom. biur. 5,4 m²
Gabinet 5,7 m²
System nr "IV"
Split 3,5 kW
40
120
40
120
40
120
213
90
97
240
90
240
93
601
42
180
15
657
48
1 543
93