



Przekrój C - C z rysunku nr 1

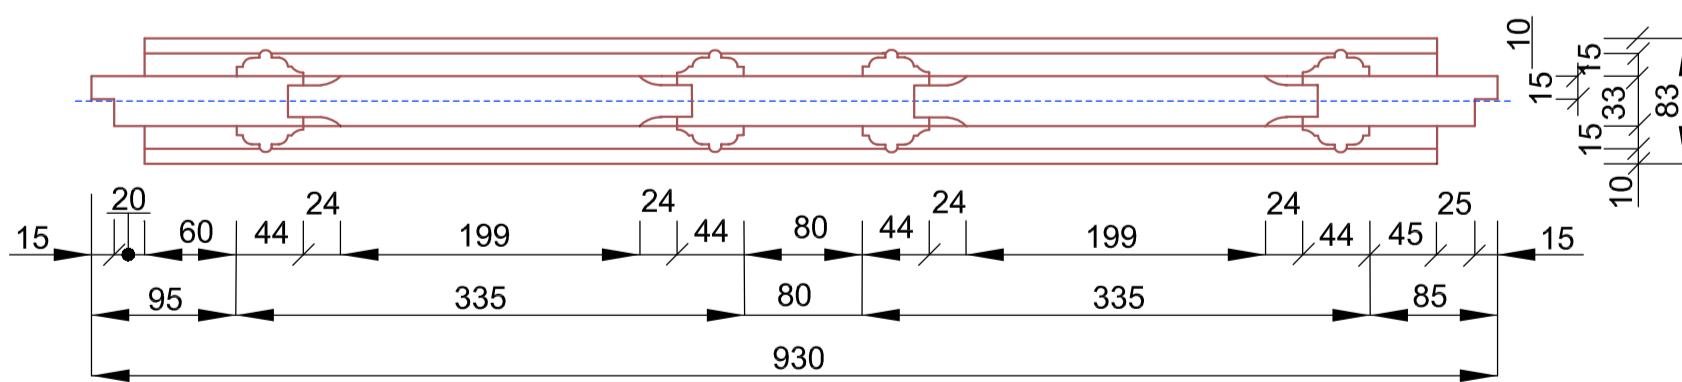

Przekrój D - D z rysunku nr 1

Wymiary w mm
Dokładność ± 2 mm

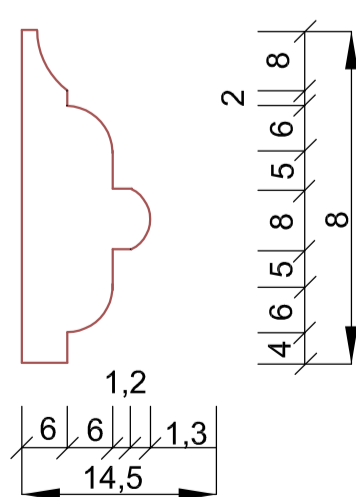

Ćwierćwałek skala 1:1
Dopuszcza się użycie freza o podobnej rzeźbie

BIURO PROJEKTÓW ul. Gwarna 3/1, 59-220 Legnica, tel. 608 852 622 lub (76) 723 36 74		
Obiekt:	Budynek biurowy KRUS 59-220 Legnica, ul. Rejmonta 4	Branża: budowlana
Temat rys:	Przekrój przez skrzydło drzwiowe lewe z rysunku nr 1	Skala: 1:5
Projektował:	mgr inż. Andrzej Jasiński	Data: 05-2021
Podpis:		Rys. nr: 4