


SCHŁODY I POCHYLNIA  
WG RYSUNKÓW  
SZCZEGÓŁOWYCH  
POCHWYT NA WYS 075:09m

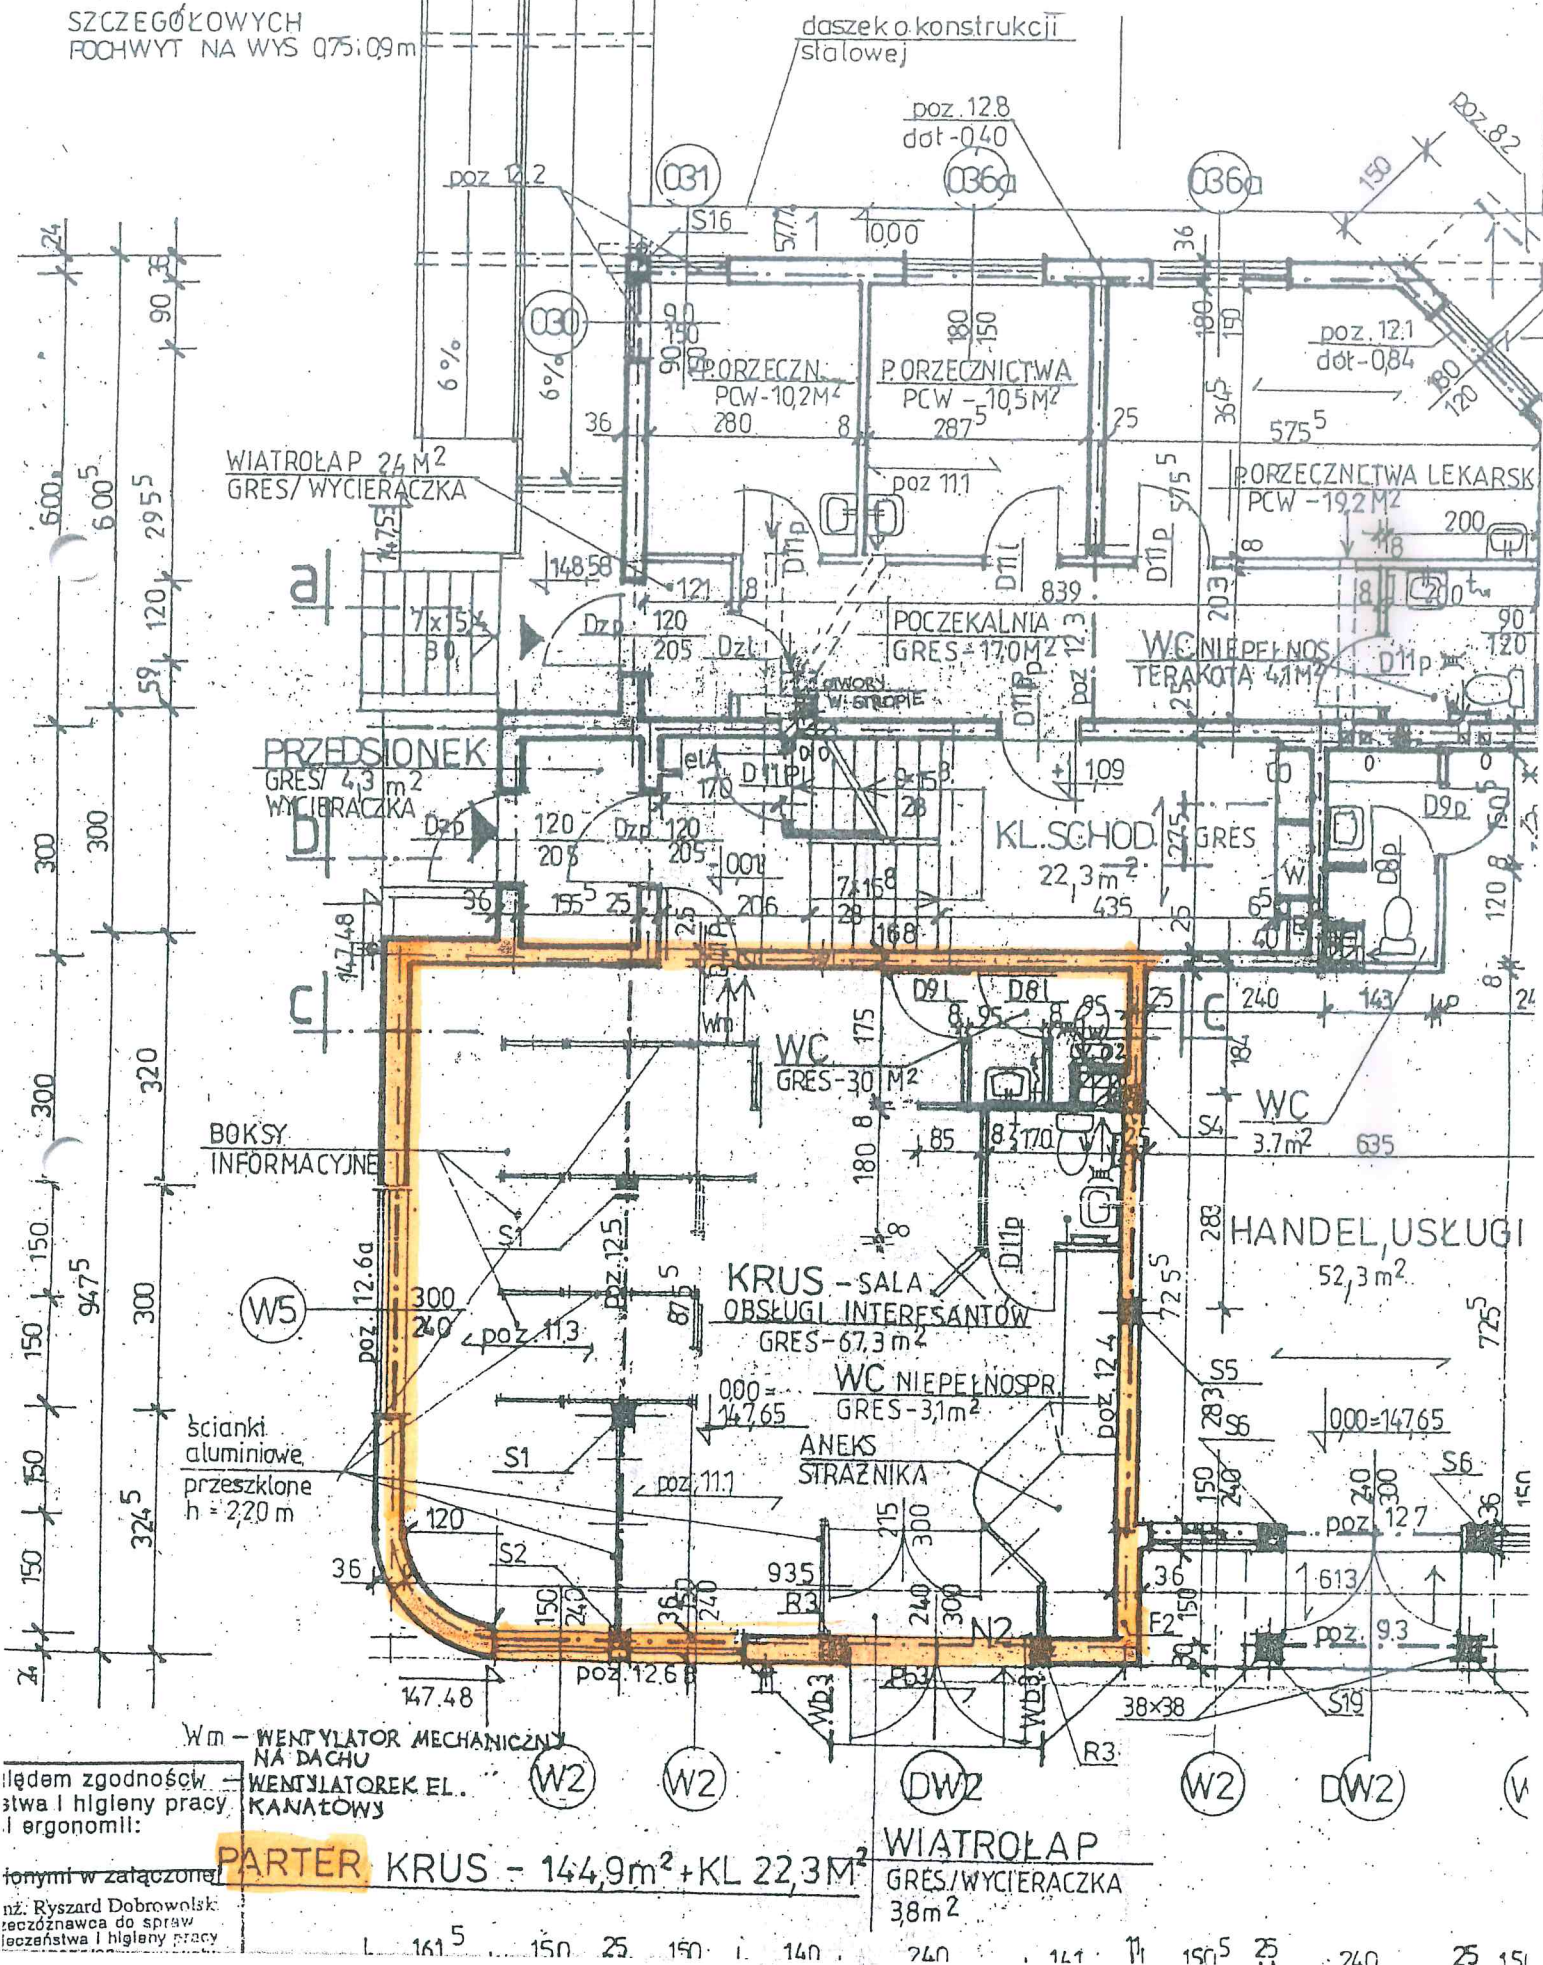

Wzajemność zgodności -  
stawa i higieny pracy,  
i ergonomii:

Wymiary w załączniku  
nż. Ryszard Dobrowolski  
architekta do spraw  
bezpieczeństwa i higieny pracy

**PARTER KRUS - 144,9m<sup>2</sup> + KL 22,3m<sup>2</sup>** WIATROŁAP  
GRES/WYCIERACZKA  
38m<sup>2</sup>