

Województwo: lubuskie  
 Powiat: nowosolski  
 Jednostka ewidencyjna: 080401\_1 - Nowa Sól  
 Obręb ewidencyjny: 0003 - 3  
 Działka: 364/2  
 Arkusz: 5.164.27.17.3.1  
 Nr KERG: 1503-64/13  
 DZ: 333/13

# MAPA SYTUACYJNO-WYSOKOŚCIOWA do celów projektowych

skala 1 : 500

Poziom odniesienia: Kronsztadt Układ współrzędnych: 2000

Mapa zawiera granice zgodne z operatem ewidencji gruntów i budynków.

Nie wyklucza się istnienia sieci, o których brak informacji branżowych.

Oznaczenie granic obszaru, który był przedmiotem aktualizacji: — — — — —

Uzgodnienia ZUDP: nie ustalono.

Mapa niniejsza powstała na podstawie mapy sytuacyjno-wysokościowej z roku 2010 i porównania jej z terenem w lutym 2013 roku.

Otyń 26.02.2013

Usługi Geodezyjno-Kartograficzne  
 Jarosław Trojanowski  
 ul. Kościuszki 18, 67-106 Otyń  
 Tel. 7068/3550255  
 NIP 925-191-31-97 REGON 978075288

Wykonał:

**GEODETA**

mgr inż. Jarosław Trojanowski

GEODETA UPRAWNIONY  
 Andrzej Trojanowski  
 nr upr. 5685

STAROSTA NOWOSOLSKI  
 Powiatowy Ośrodek Dokumentacji  
 Geodezyjnej i Kartograficznej

W obszarze wyznaczonym linią .....  
 potwierdzono w terenie aktualność treści mapy zasadniczej.  
 Dokumenty potwierdzające aktualność mapy przyjęto do  
 zasobu powiatowego w dniu 25.02.2013

i zaewidencjonowane pod nr 333/13

Niniejsza mapa może służyć do celów projektowych.  
 Projektowane obiekty budowlane wymagające pozwole-  
 nia na budowę podlegają weryfikacji i inwentaryzacji  
 powykonawczej przez jednostki uprawnione do  
 wykonywania prac geodezyjnych.

Nowa Sól .....  
 imię i nazwisko, podpis, stanowisko, służbowy i kwalifikacyjny  
 podpis, data i godzina wykonania

Andrzej Trojanowski  
 Powiatowy Ośrodek  
 Dokumentacji i Kartograficznej

## LEGENDA:


- 1 - PROJEKTOWANY BUDYNEK BIUROWY
- 2 - ZJAZD Z DROGI PUBLICZNEJ
- 3 - ZASIEK NA SMIECI
- 4 - 1 MIEJSCE POSTOJOWE DLA OSOBY NIEPELNOOSPRAWNEJ
- 5 - MIEJSCA POSTOJOWE szt. 3

UTWARDZENIE TERENU:

DOJAZDY I PLAC MANEWROWY

DOJŚCIA

- WEWNĘTRZNA DOZIEMNA INSTALACJA ENERGETYCZNA YAKY 4x35mm<sup>2</sup>
- WEWNĘTRZNA DOZIEMNA INSTALACJA OŚWIETLENIOWA YKY 5x4mm<sup>2</sup>
- PRZYŁĄCZE GAZU - PEHD SDR-11 De 63 (WG ODRĘBNEGO OPRACOWANIA)
- PRZYŁĄCZE KANALIZACYJNE - PCV fi 160 SPADEK 2% (WG ODRĘBNEGO OPRACOWANIA)
- PRZYŁĄCZE WODOCIĄGOWE PE SDR 17 fi 32 SPADEK MIN. 0,5% W KIERUNKU SIECI (WG ODRĘBNEGO OPRACOWANIA)
- LATARNIA OŚWIETLENIOWA
- HYDRANT PRZECIWPÓŻAROWY

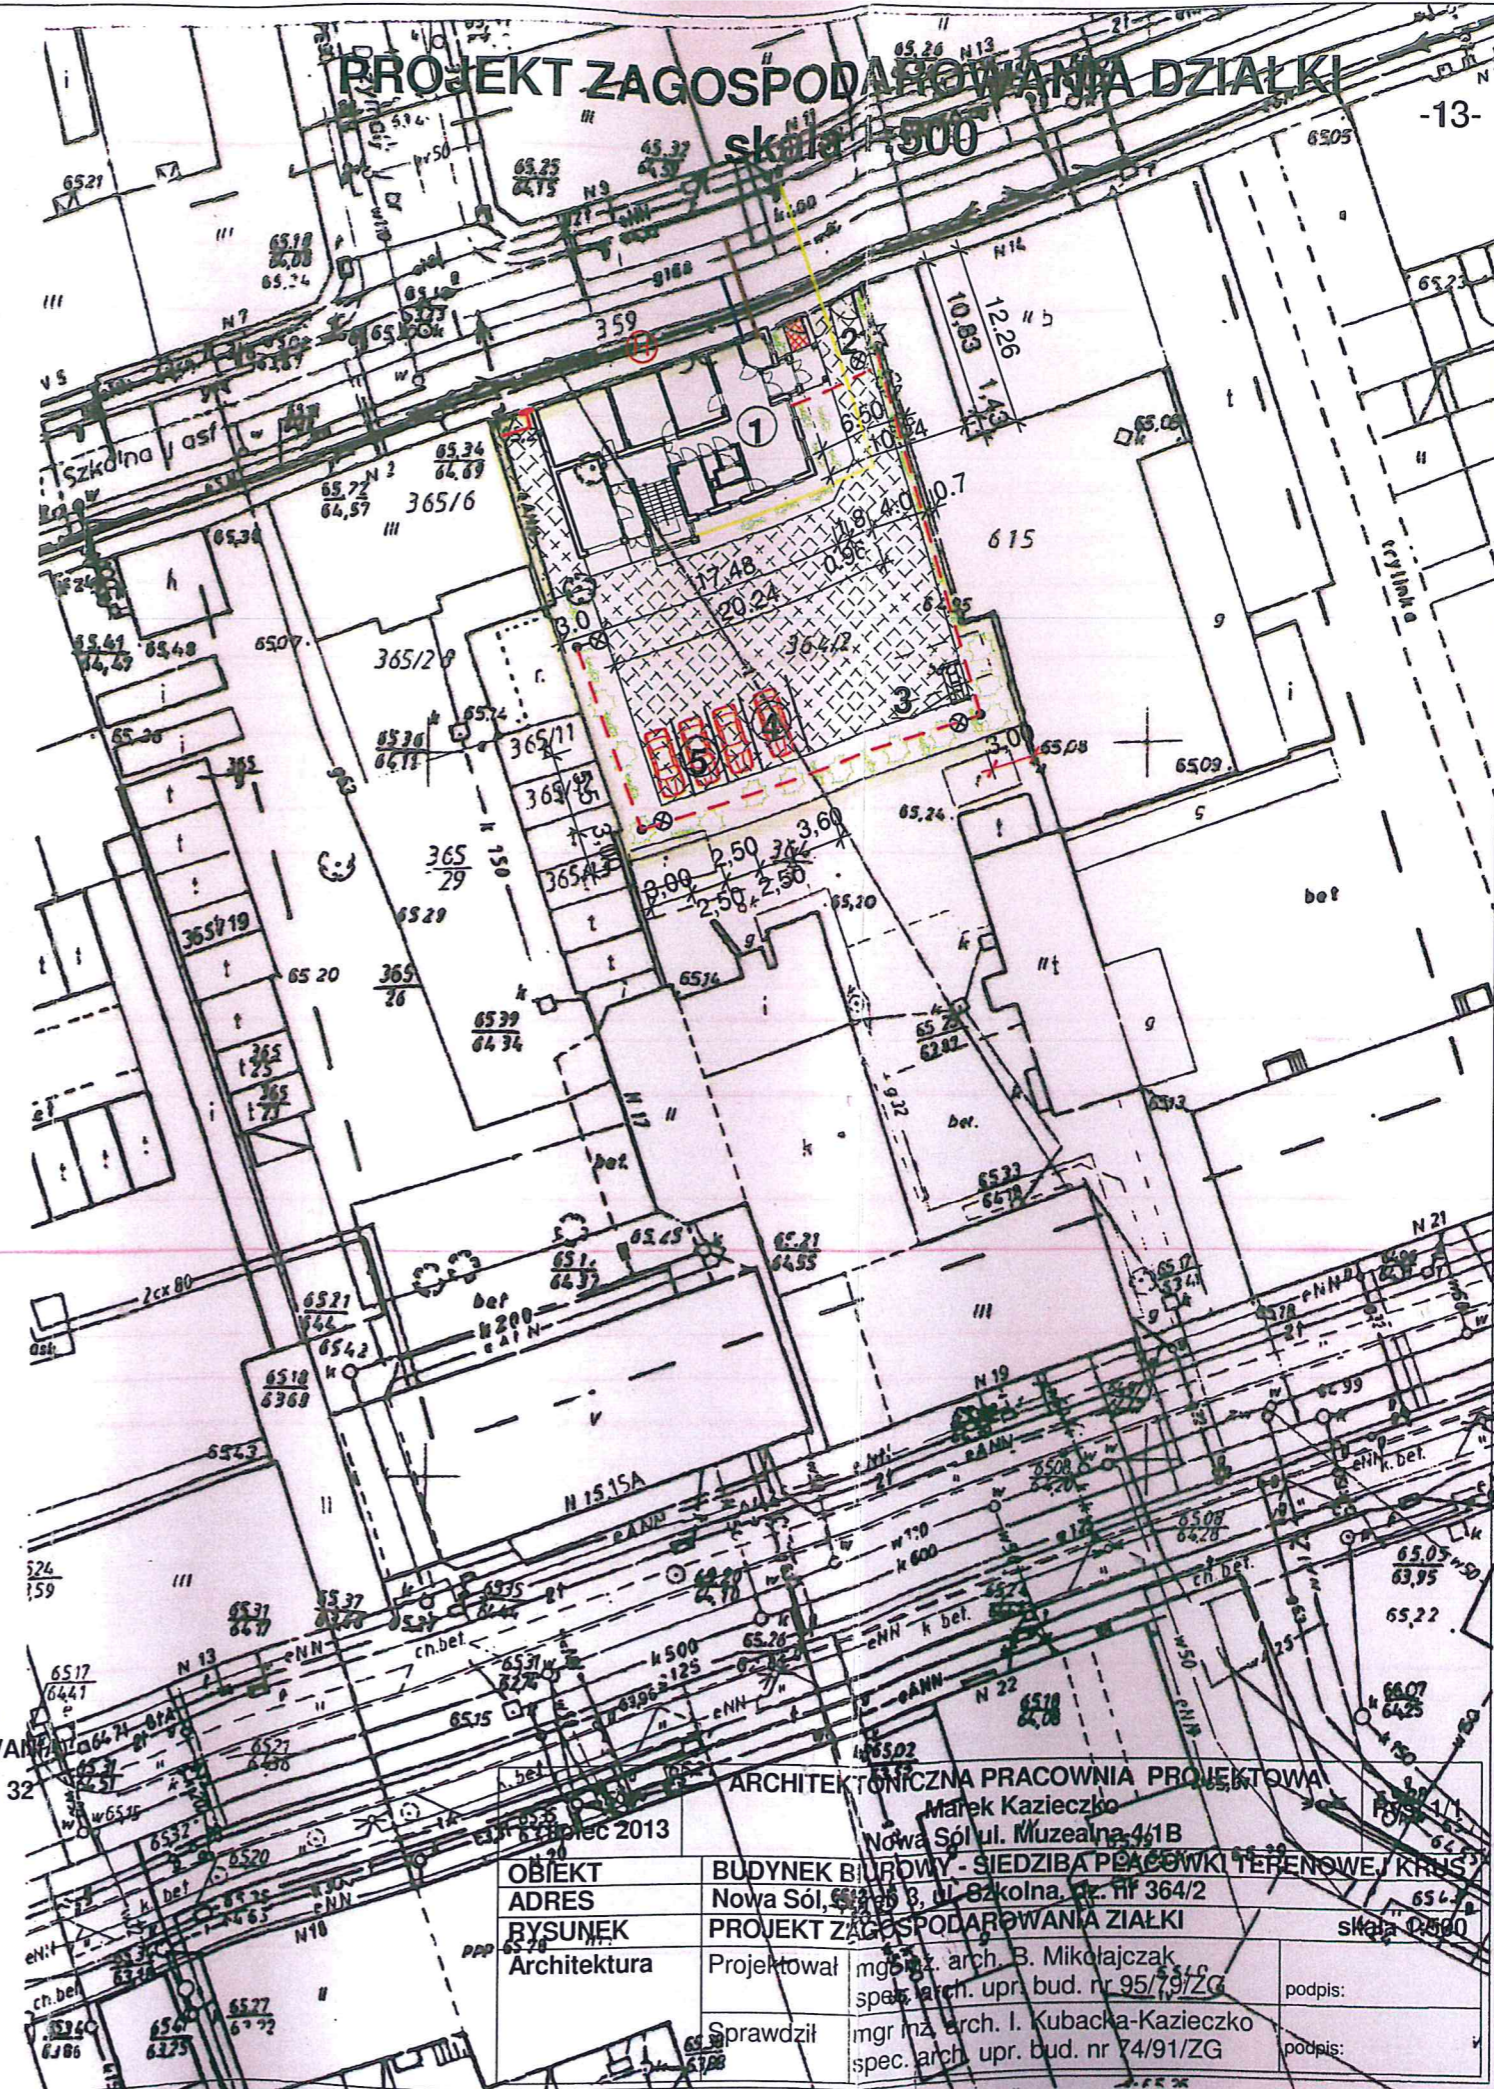

ARCHITEKTONICZNA PRACOWNIA PROJEKTOWA	
Marek Kazieczko Nowa Sól ul. Muzealna 4/1B	
OBIEKT	BUDYNEK BIUROWY - SIEDZIBA PRACOWNI TERENOWEJ KRUS
ADRES	Nowa Sól, ul. Szkolna, dz. nr 364/2
RYSUNEK	PROJEKT ZAGOSPODAROWANIA DZIAŁKI skala 1:500
Architektura	Projektował mgr inż. arch. B. Mikołajczak spec. arch. upr. bud. nr 95/79/ZG podpis:
	Sprawdził mgr inż. arch. I. Kubacka-Kazieczko spec. arch. upr. bud. nr 74/91/ZG podpis:

Załącznik nr 6