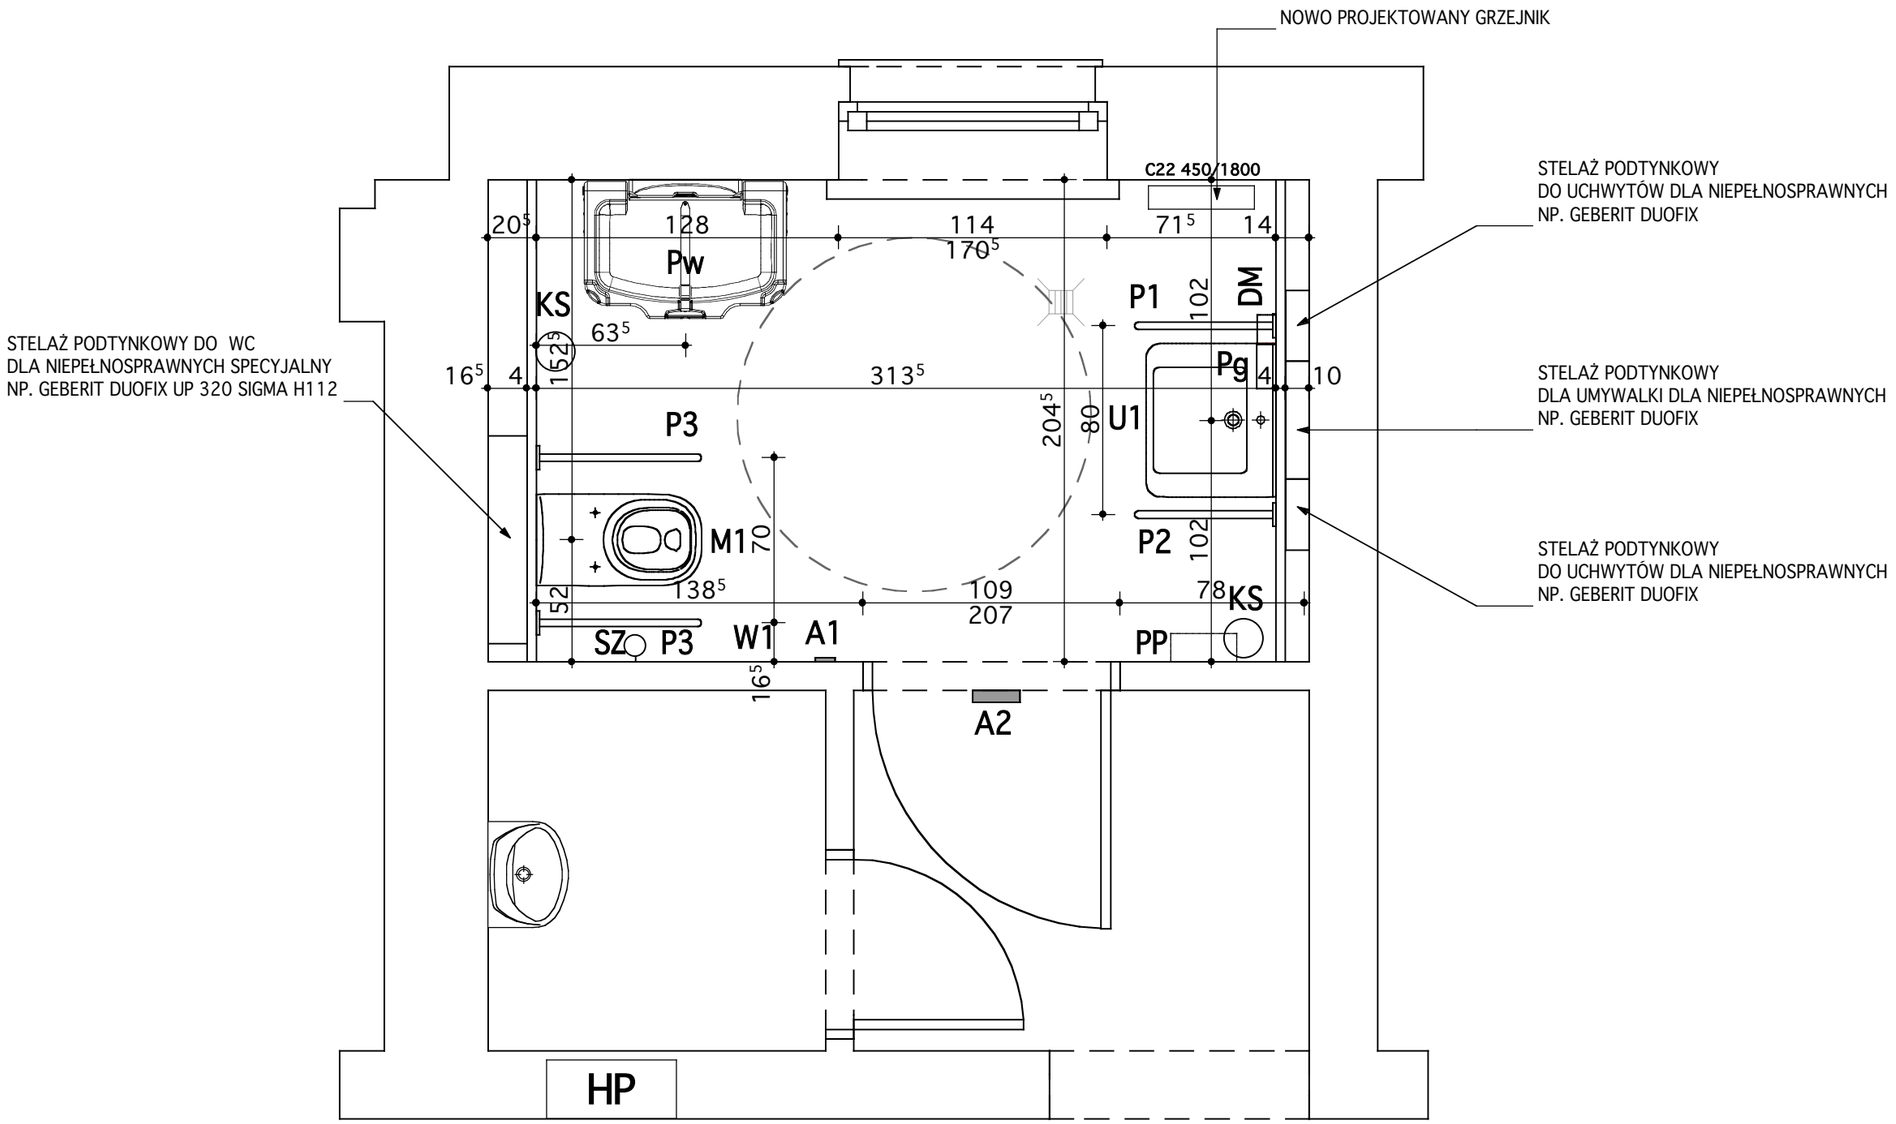

UWAGI:

1. NAROŻNIKI PŁYTEK ŚCINAĆ NA GIERUNEK
2. PRZYJĄĆ FUGI 2 MM W KOLORZE PŁYTEK
3. WSZYSTKIE ELEMENTY WYPOSAŻENIA (WIESZAKI NA PAPIER, DOZOWNIKI) PRZYJĘTO JAKO WYKONANE Z BLACHY NIERDZEWNEJ PIASKOWANEJ.
4. WSZYSTKIE ELEMENTY ARMATURY ŁAZIENKOWEJ PRZYJĘTO CHROMOWANE
5. WSZYSTKIE ELEMENTY CERAMIKI ŁAZIENKOWEJ PRZYJĘTO W KOLORZE BIAŁYM
6. TYPY CERAMIKI ŁAZIENKOWEJ:
   U1-UMYWALKA DLA NIEPEŁNOSPRAWNYCH 65cm+ SYFON PODTYNKOWY
   TYP: NP. KOŁO NOVA TOP BEZ BARIER
   M1-MISKA USTĘPOWA DLA NIEPEŁNOSPRAWNYCH WISZĄCA LEJOWA
   TYP: NP. KOŁO NOVA TOP BEZ BARIER
7. TYPY WYPOSAŻENIA:
   P1-PORĘCZ ŁUKOWA STAŁA DO UMYWALKI DLA NIEPEŁNOSPRAWNYCH 60cm
   P2-PORĘCZ ŁUKOWA UCHYLNA DO UMYWALKI DLA NIEPEŁNOSORAWNYCH 60cm
   P3-PORĘCZ ŁUKOWA UCHYLNA DO MISKI USTĘPOWEJ DLA NIEPEŁNOSPRAWNYCH 70cm WSZYSTKIE PORĘCZE NP.FIRMY KOŁO LEHNEN CONCEPT PRO
   DM-DOZOWNIK NA MYDŁO AUTOMATYCZNY STAL NIERDZEWNA
   PP- POJEMNIK NA RĘCZNIKI PAPIEROWE
   W1-WIESZAK NA PAPIER TOALETOWY
   LU- LUSTRO RUCHOME
   Pg- PODGRZEWACZ WODY NP. FIRMY STIEBEL ELTRON EIL 7 PLUS
   Pw- PRZEWIJAK NP. FIRMY BALMEA
   A1, A2- SYTEM PRZYWOŁAWCZY NP. FIRMY KALER BEZPRZEWODOWY
   SZ- SZCZOTKA DO WC Z UCHWYTEM MOCOWANYM DO ŚCIANY STAL NIERDZE.
   KS- KOSZ NA ŚMIECI ZAMYKANY AUTOMATYCZNY STAL NIERDZEWNA
8. PŁYTKA-PRZYCISK SPŁUKUJĄCY STAL NIERDZEWNA PIASKOWANA TYP: NP GEBERIT MATHEO THUN
9. PRZYJĘTO PŁYTKI NA ŚCIANACH 30X60 NA POSADZCE 60X60
10. WYMIARY SPRAWDZIĆ NA BUDOWIE
11. PRZYJĘTE NAZWY WŁASNE SĄ PRZYKŁADOWE

PRACOWNIA AUTORSKA I BIURO PRAWNE H.J. BUSZKIEWICZ SP. Z O.O.
60-772 POZNAŃ, UL. MATEJKI 68/4B, TEL. 505 620 452

STADIUM:	BRANŻA:	NR UMOWY:	POZ. UMOWY:	DATA:
PB	ARCHITEKTURA			06.2023 r.
INWESTOR	KASA ROLNICZEGO UBEZPIECZENIA SPOŁECZNEGO ODDZIAŁ REGIONALNY W POZNANIU UL. ŚWIĘTY MARCIN 46/50, 61–807 POZNAŃ			RYS. NR:
OBIEKT	PLACÓWKA TERENOWA KRUS W KONINIE PRZY UL. MIKOŁAJA KOPERNIKA 10 DZIAŁKA NR 1030, OBR. STARÓWKA, IDENT. DZIAŁKI 306201_1.0018.1030			A-03
TEMAT	REMONT ŁAZIENKI DLA NIEPEŁNOSPRAWNYCH PROJEKT RZUT			SKALA: 1:50
PROJEKT ARCH.	mgr inż. arch. FILIP BUSZKIEWICZ 7131/9/P/2003			
SPRAWDZAJĄCY	mgr inż. arch. PIOTR OSTROWSKI 7131/20/P/2004			