


STELAŻ PODTYNKOWY DO WC
DLA NIEPEŁNOSPRAWNYCH SPECYJALNY
NP. GEBERIT DUOFIX UP 320 SIGMA H112

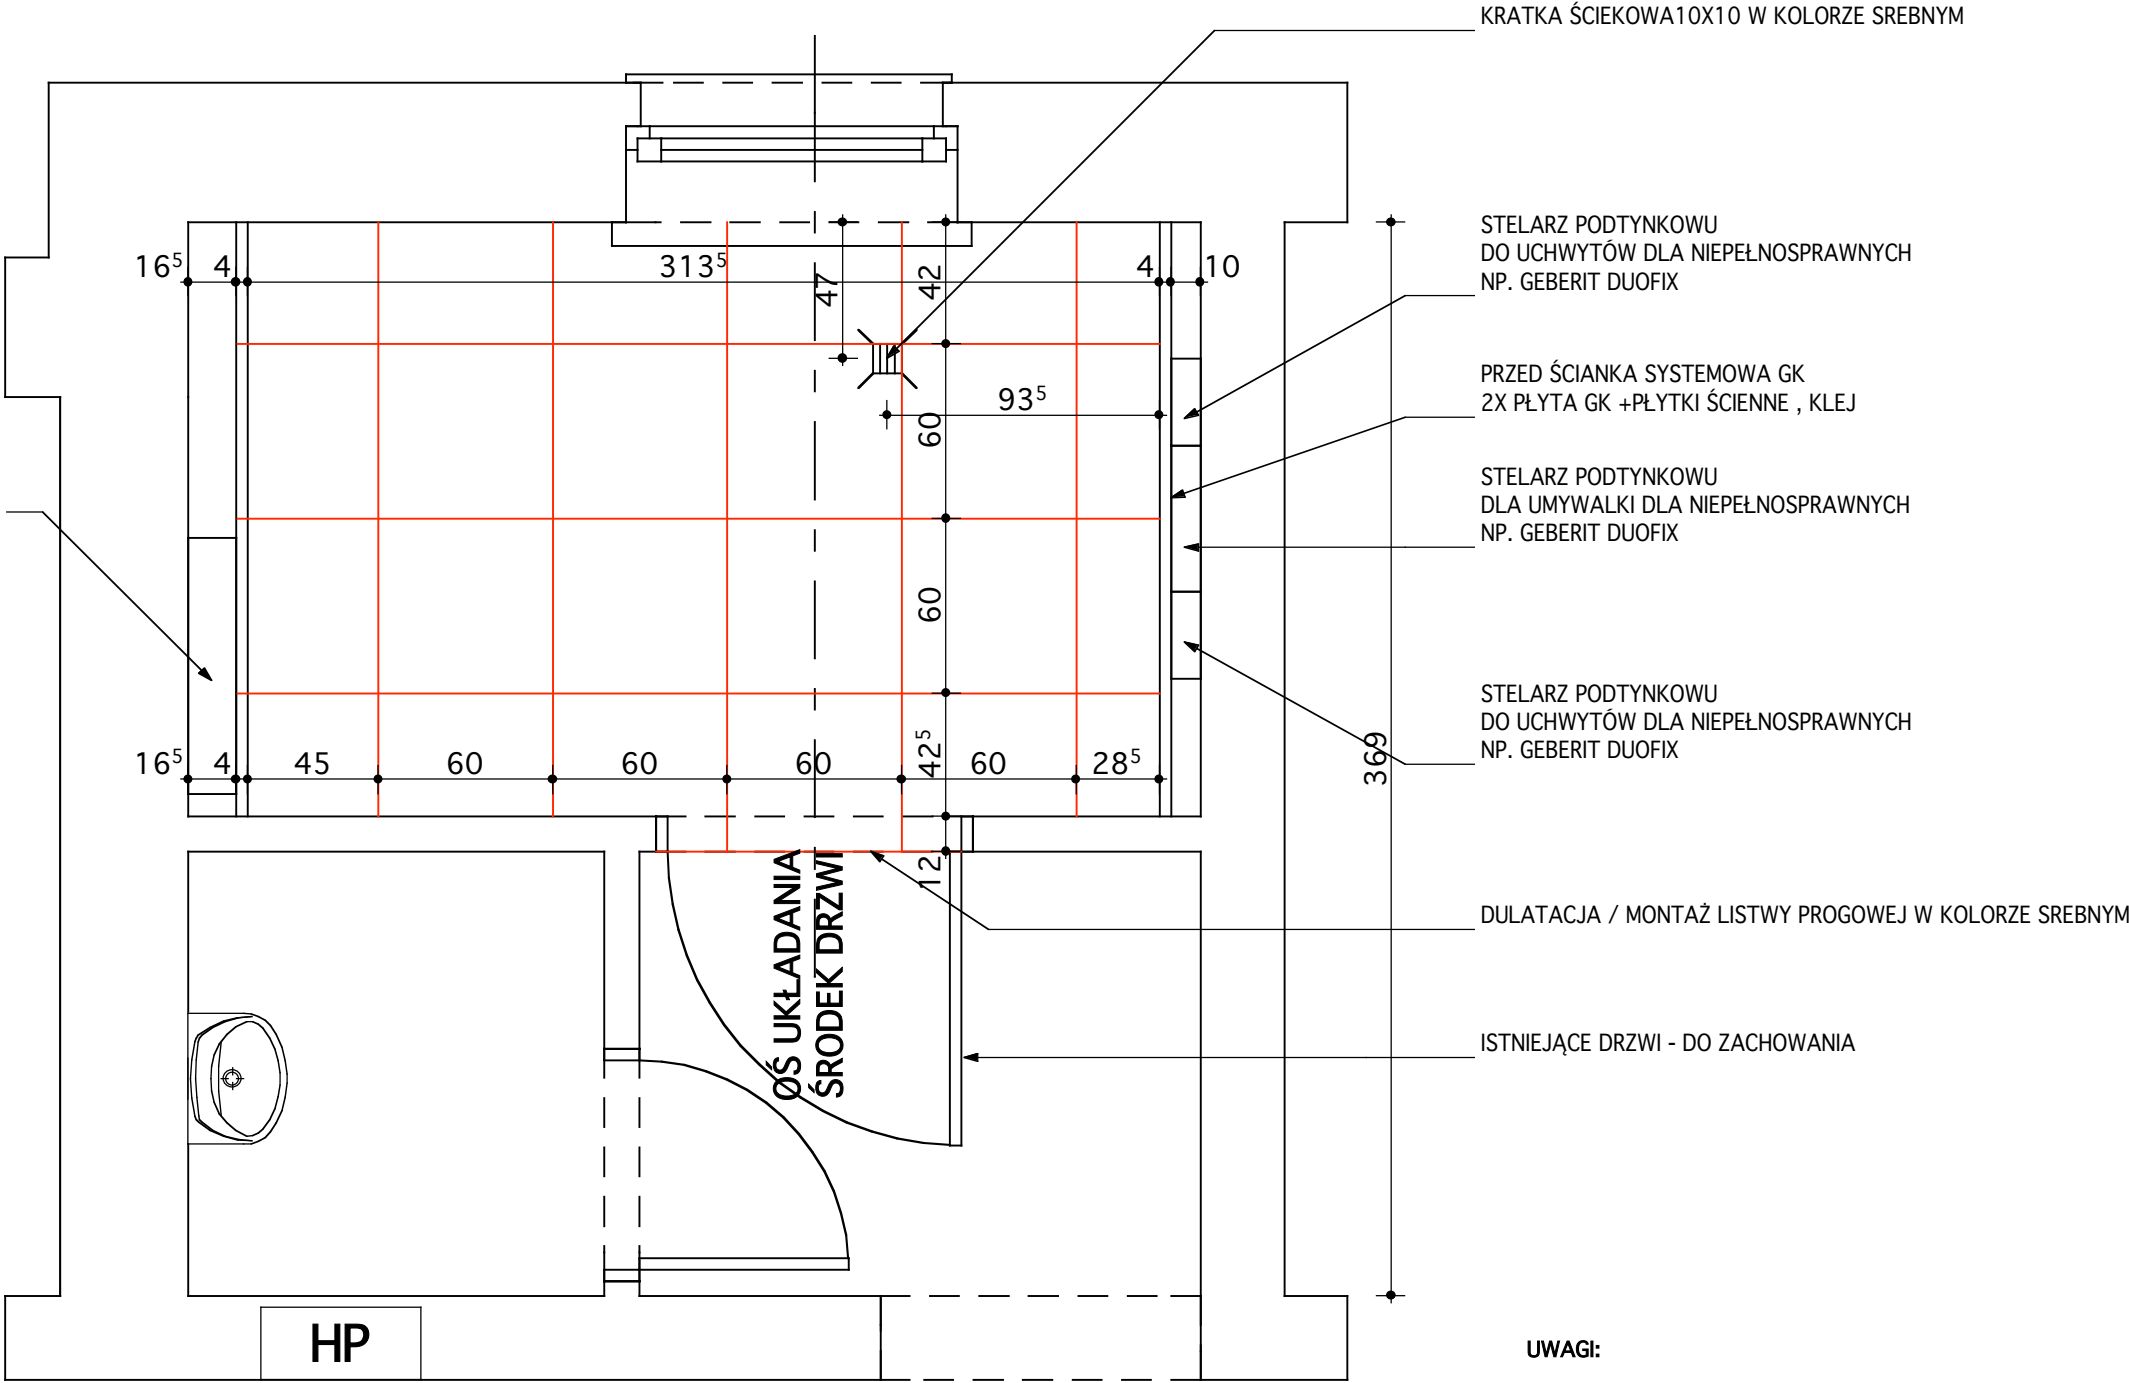

RZUT POSADZKI

UWAGI:

1. PRZYJĄĆ FUGI 2 MM W KOLORZE PŁYTEK
2. PRZYJĘTO PŁYTKI NA NA POSADZCE 60X60 KOLOR LASTRICO
3. WYMIARY SPRAWDZIĆ NA BUDOWIE
4. NAROŻNIKI ORAZ STYK PRZYŻĄDÓW ZE ŚCIANĄ SILIKONOWAĆ

PRACOWNIA AUTORSKA I BIURO PRAWNE H.J. BUSZKIEWICZ SP. Z O.O.
60-772 POZNAŃ, UL. MATEJKI 68/4B, TEL. 505 620 452

STADIUM: PB	BRANŻA: ARCHITEKTURA	NR UMOWY:	POZ. UMOWY:	DATA: 06.2023 r.
INWESTOR	KASA ROLNICZEGO UBEZPIECZENIA SPOŁECZNEGO ODDZIAŁ REGIONALNY W POZNANIU UL. ŚWIĘTY MARCIN 46/50, 61-807 POZNAŃ			RYS. NR:
OBIEKT	PLACÓWKA TERENOWA KRUS W KONINIE PRZY UL. MIKOŁAJA KOPERNIKA 10 DZIAŁKA NR 1030, OBR. STARÓWKA, IDENT. DZIAŁKI 306201_1.0018.1030			A-05
TEMAT	REMONT ŁAZIENKI DLA NIEPEŁNOSPRAWNYCH RZUT POSADZKI			SKALA: 1:25
PROJEKT ARCH.	mgr inż. arch. FILIP BUSZKIEWICZ 7131/9/P/2003			
SPRAWDZAJĄCY	mgr inż. arch. PIOTR OSTROWSKI 7131/20/P/2004			