


Załącznik nr 6 do Ogłoszenia o zamówieniu

Stan istniejący

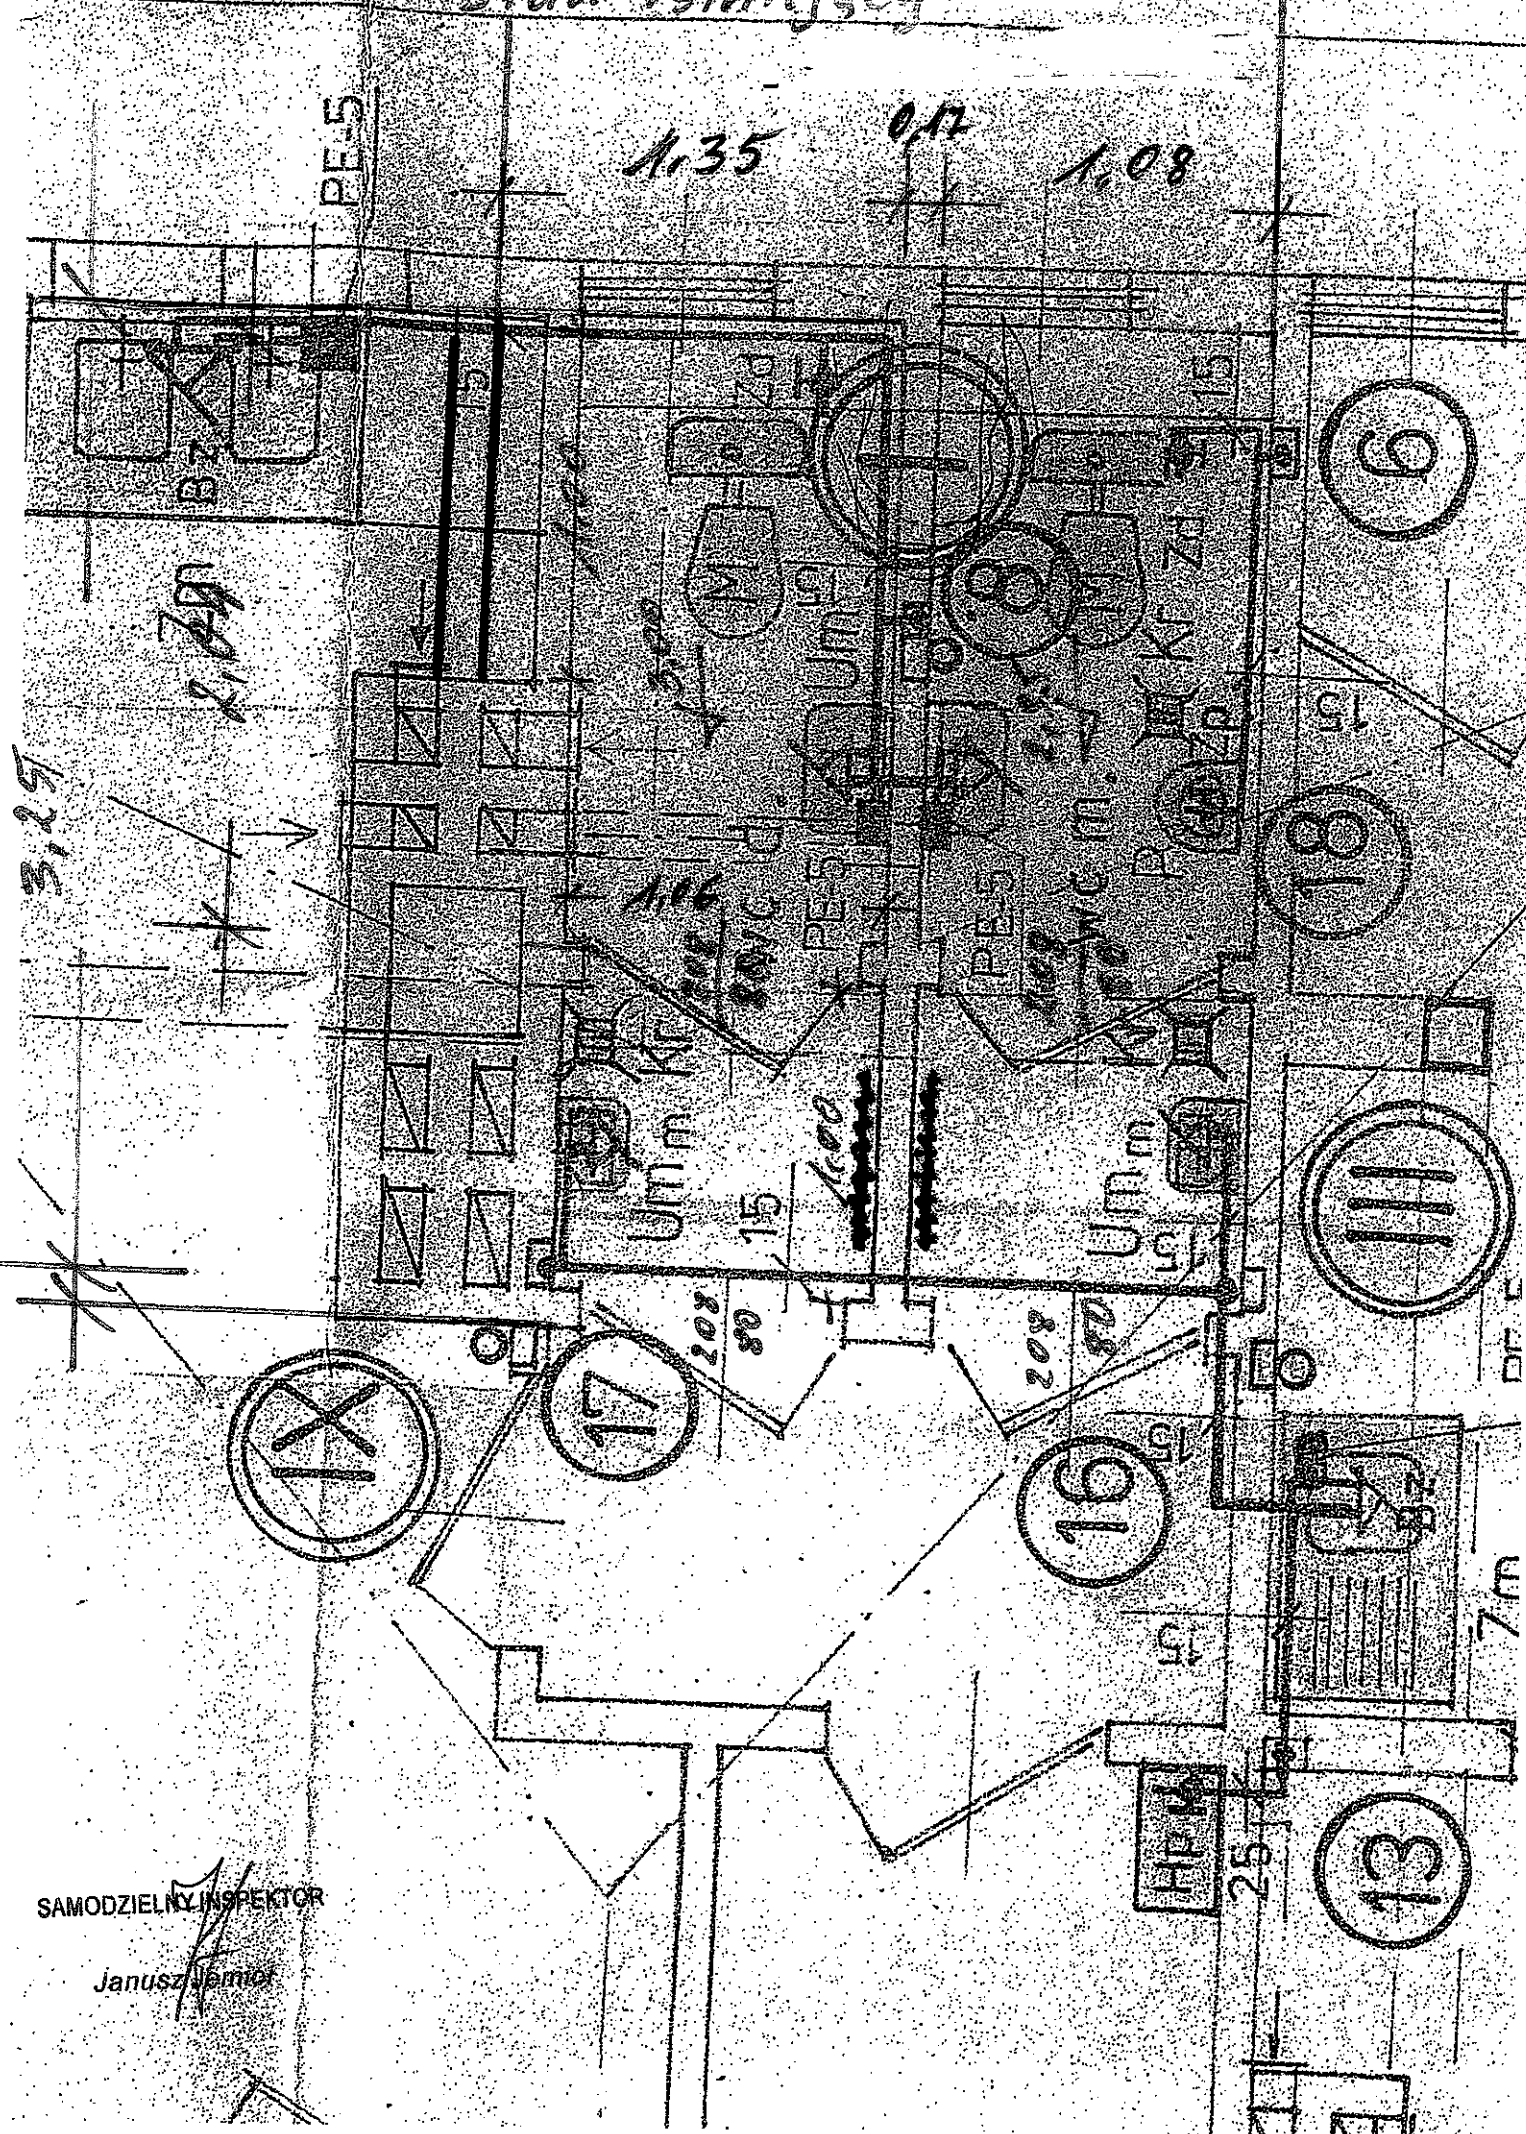

SAMODZIELNY INSPEKTOR

Janusz Jamor