


Załącznik nr 7 do Acta nr 0 z dnia 2010 r.  
Projektowany

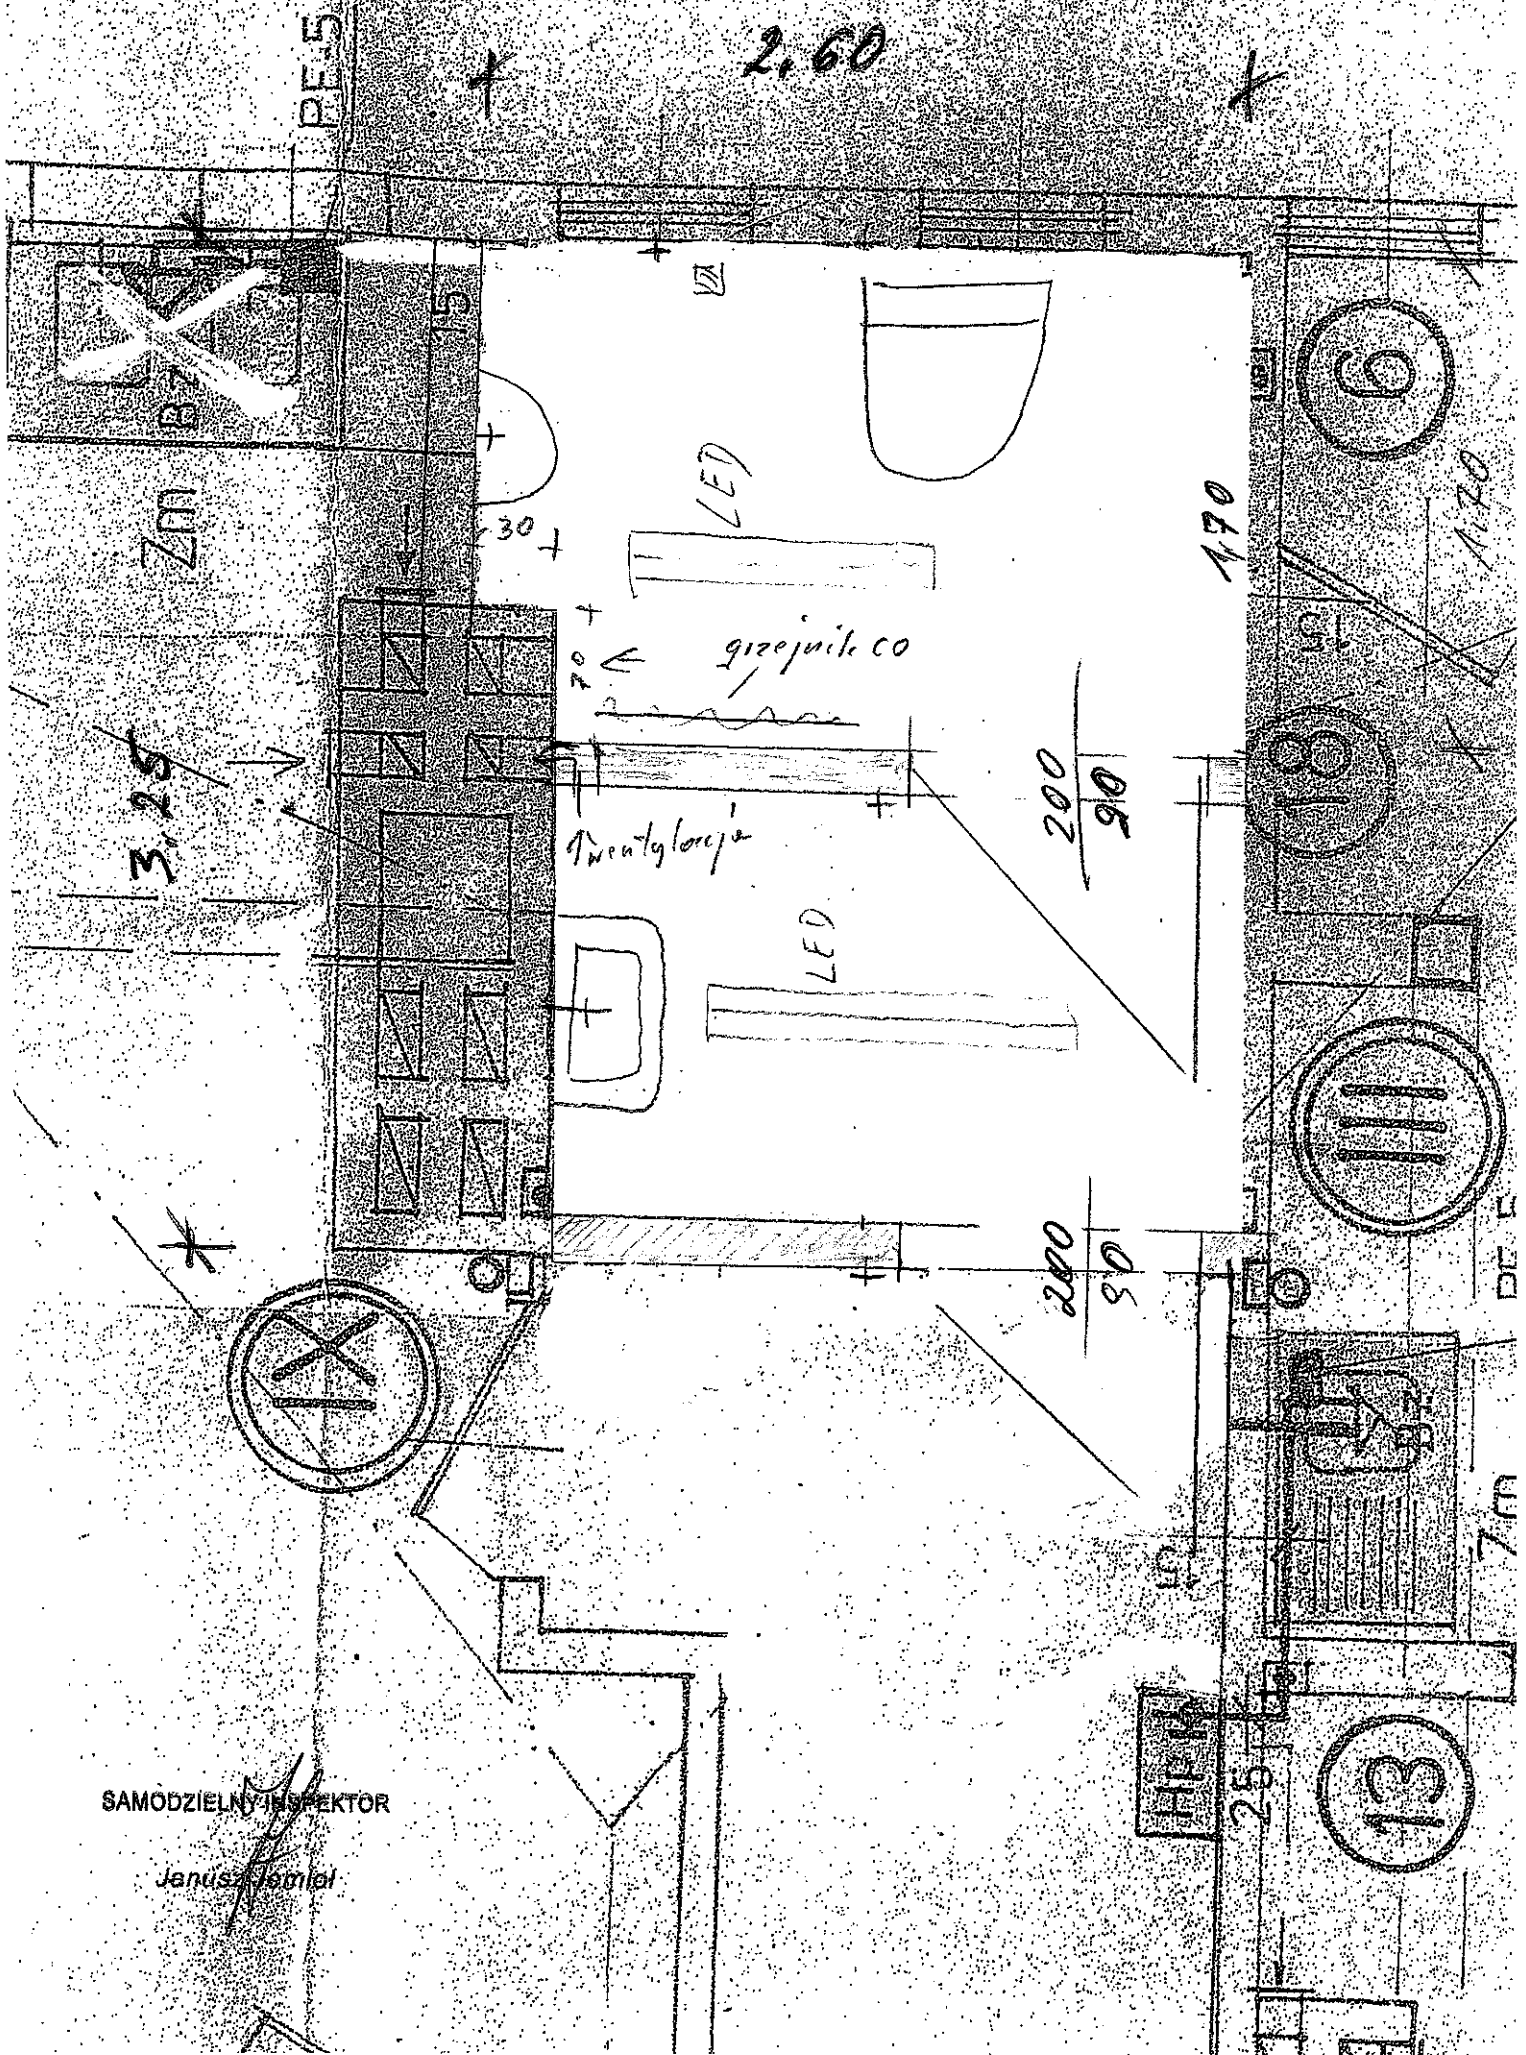

SAMODZIELNY INSPEKTOR

Janusz Tomiał