


załącznik 1c do szczegółowego opisu przedmiotu zamówienia rzut pomieszczeń Placówki Terenowej Kasy Rolniczego Ubezpieczenia Społecznego w Zamościu - strony 1 - 2

RZUT PARTERU 1:50

P.I.I. KRUS. ZAMOŚĆ UL.GMINNA

Por. bierano  
 $\Delta = 13,8 + 27,8 + 27,8 = 83,4$

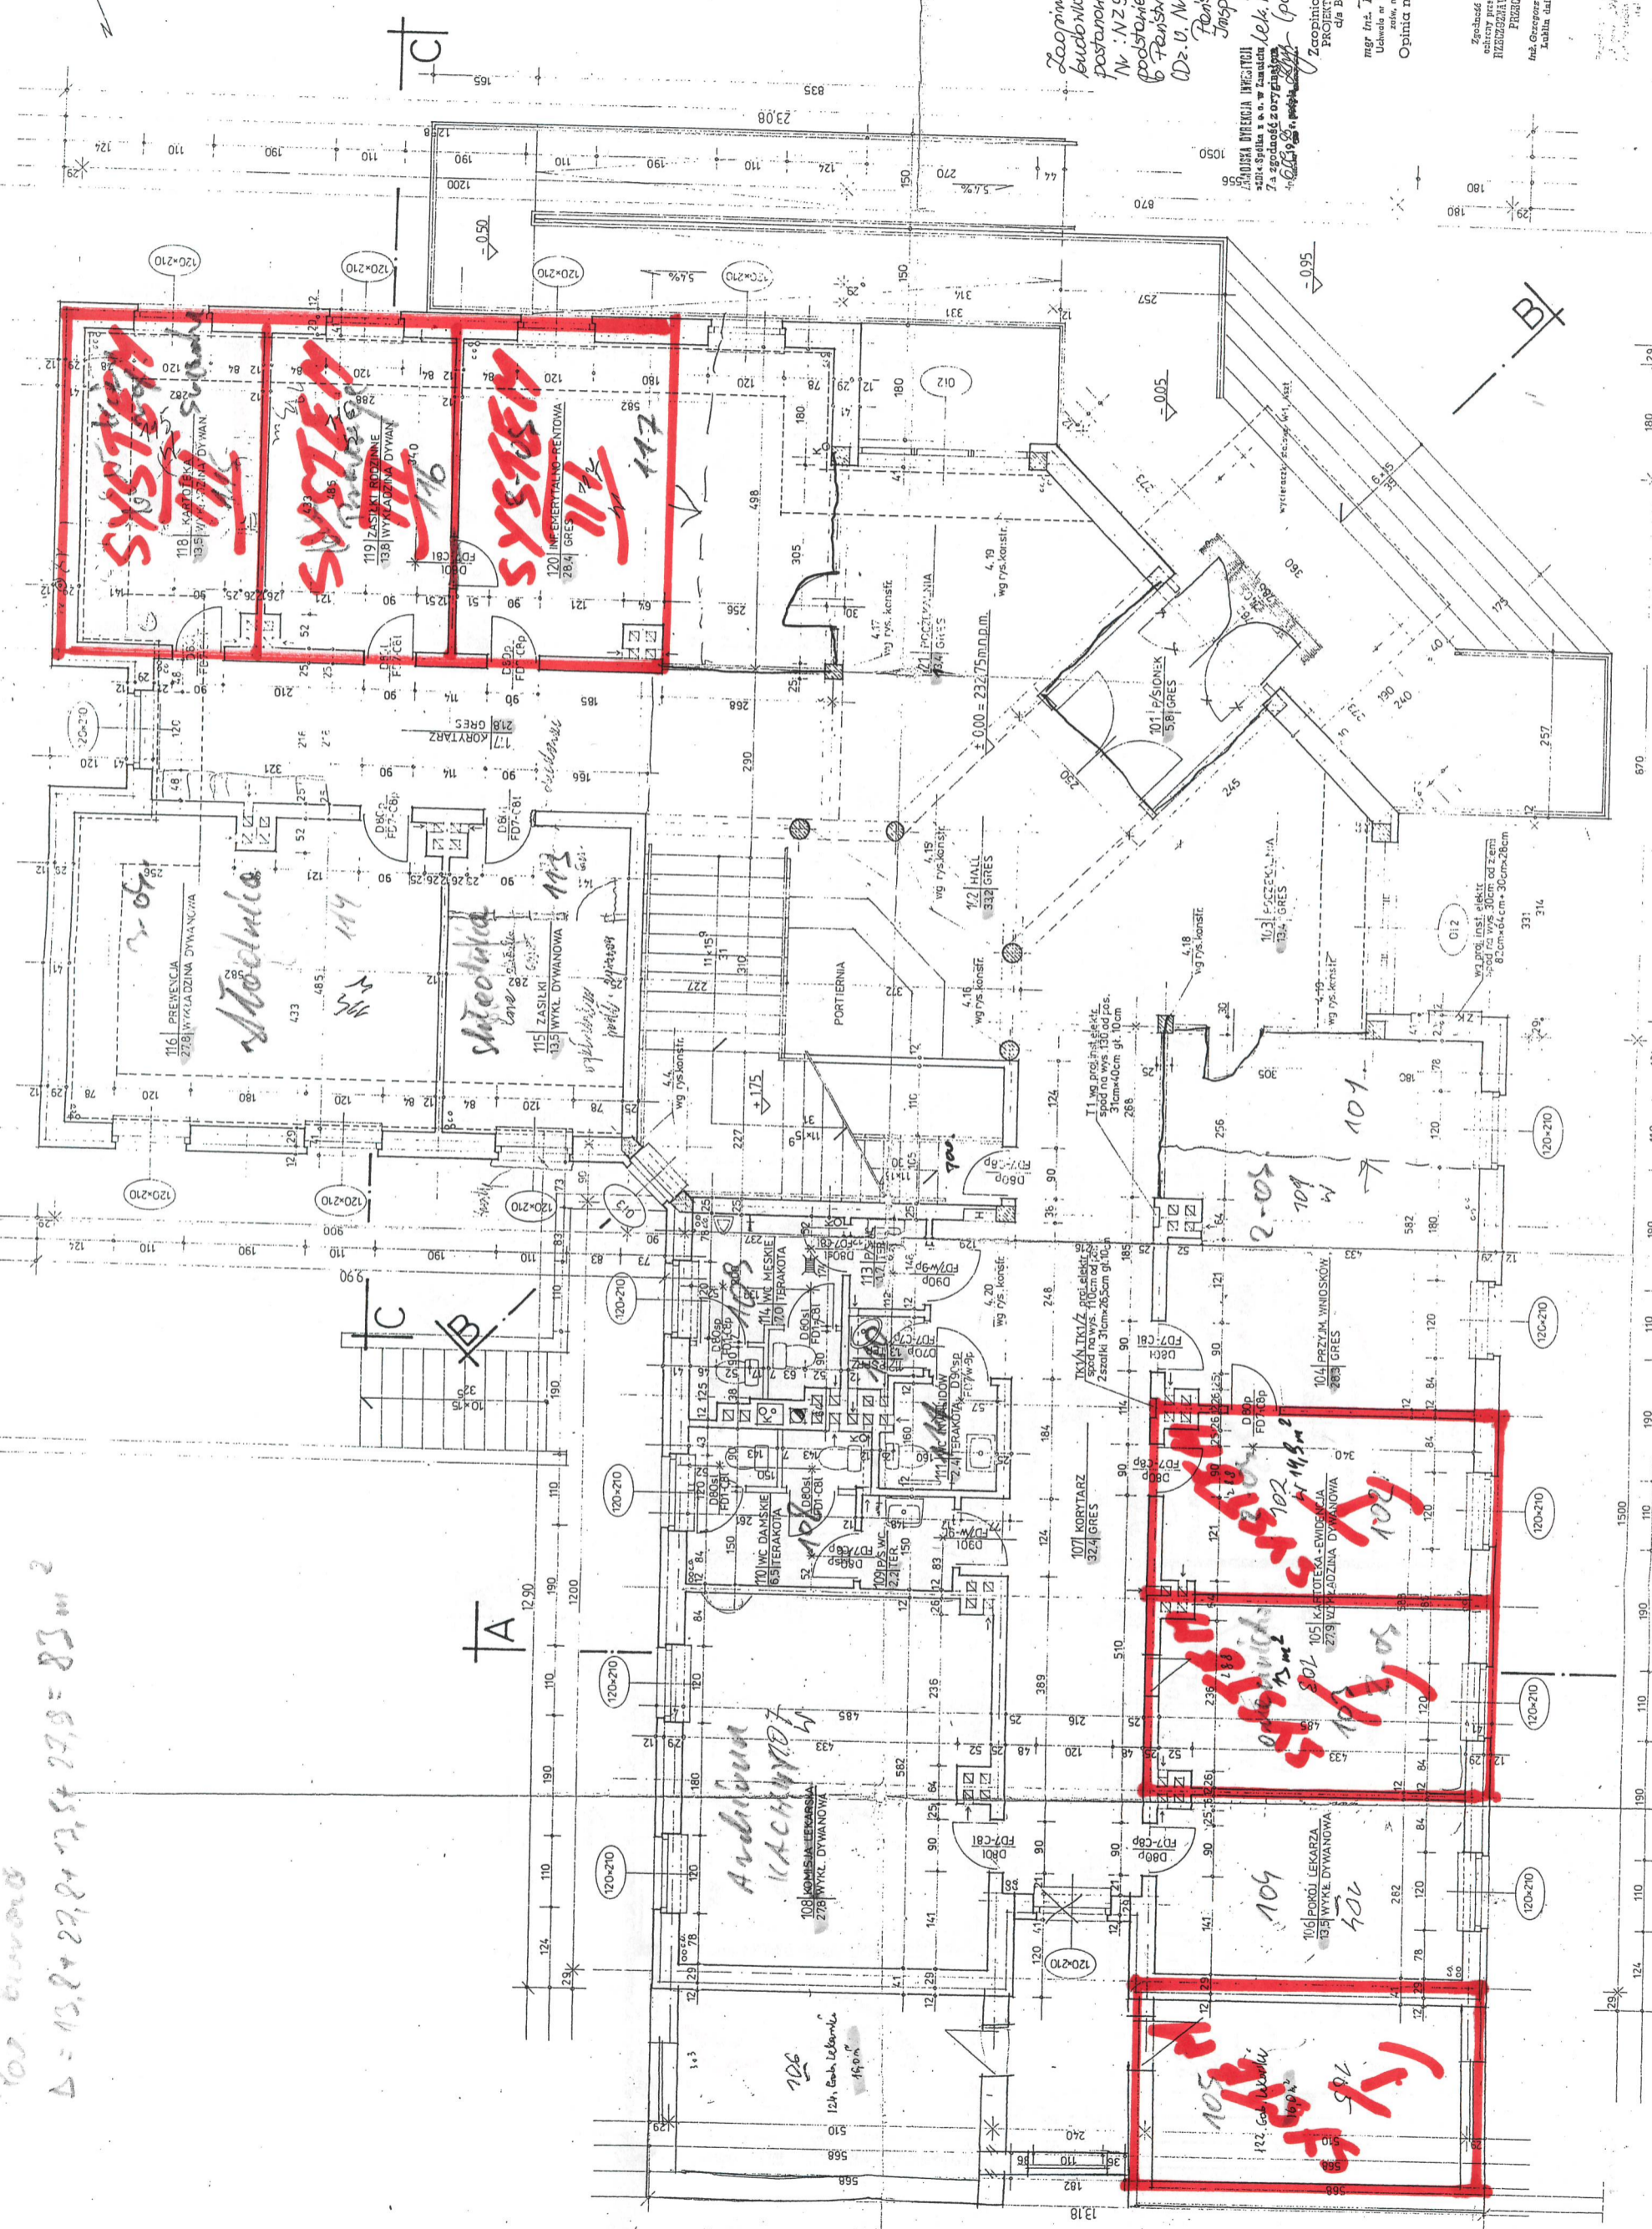

-odpni-  
 Zaprojektowano projekt budowlany a. arch. postawioniem z dnia 1997.08.10 N: NZ 906/1/182/95 na podstawie listy z dnia 1995.08.06 Panshowe Inspekcji Souterny DZ. U. N 12. Per. 49)  
 Panshowe Terenowy Inspektor Souterny  
 PANISIA WROCŁAW IZOSTA  
 24-1 Spółka s.o. w Zamościu  
 7.2 zgodność z rozporządzeniem  
 10.000.000.000 (początek projektu)  
 Zaprojektowano powyższe PROJEKTANT SPECJALISTA dla BHP I Pospolni  
 mgr inż. Edward Dobrowolski  
 Uchwała nr 139 R.M. z 1997.09.18  
 z dnia 1997.09.18  
 Opinia nr 22/22 z dn. 1997.09.18  
 Zabezpieczenie z wymagalnymi  
 ubezpieczeniowymi świadczeniami  
 RZECZNIWA I ZADOPROJEKTOWA  
 PRZECIWIŻYCI  
 Inż. Czesław Zajączkowski  
 Adres: ul. Główna 100  
 Tablica data: 02.03.1995

Wzrost: 1,70 m  
 Ciężar ciała: 65 kg  
 Ciężar ciała: 65 kg

RZUT I - PIĘTRA  
PT ZAMOŚĆ

700. biuro  
 $\Delta = 15,03 + 13,51 + 22,8 + 16 + 27,87 + 116,13 m^2 + 15,9 (Schodki)$   
 Razem:  $116,13 m^2 + 83 = 199,13 m^2$   
 05.02.2015 13,9 m<sup>2</sup> schodki  
 213,03

