


Plan sytuacyjny – utwardzenie terenu
 PT KRUS Limanowa ul. Szwedzka 1, 34-600 Limanowa

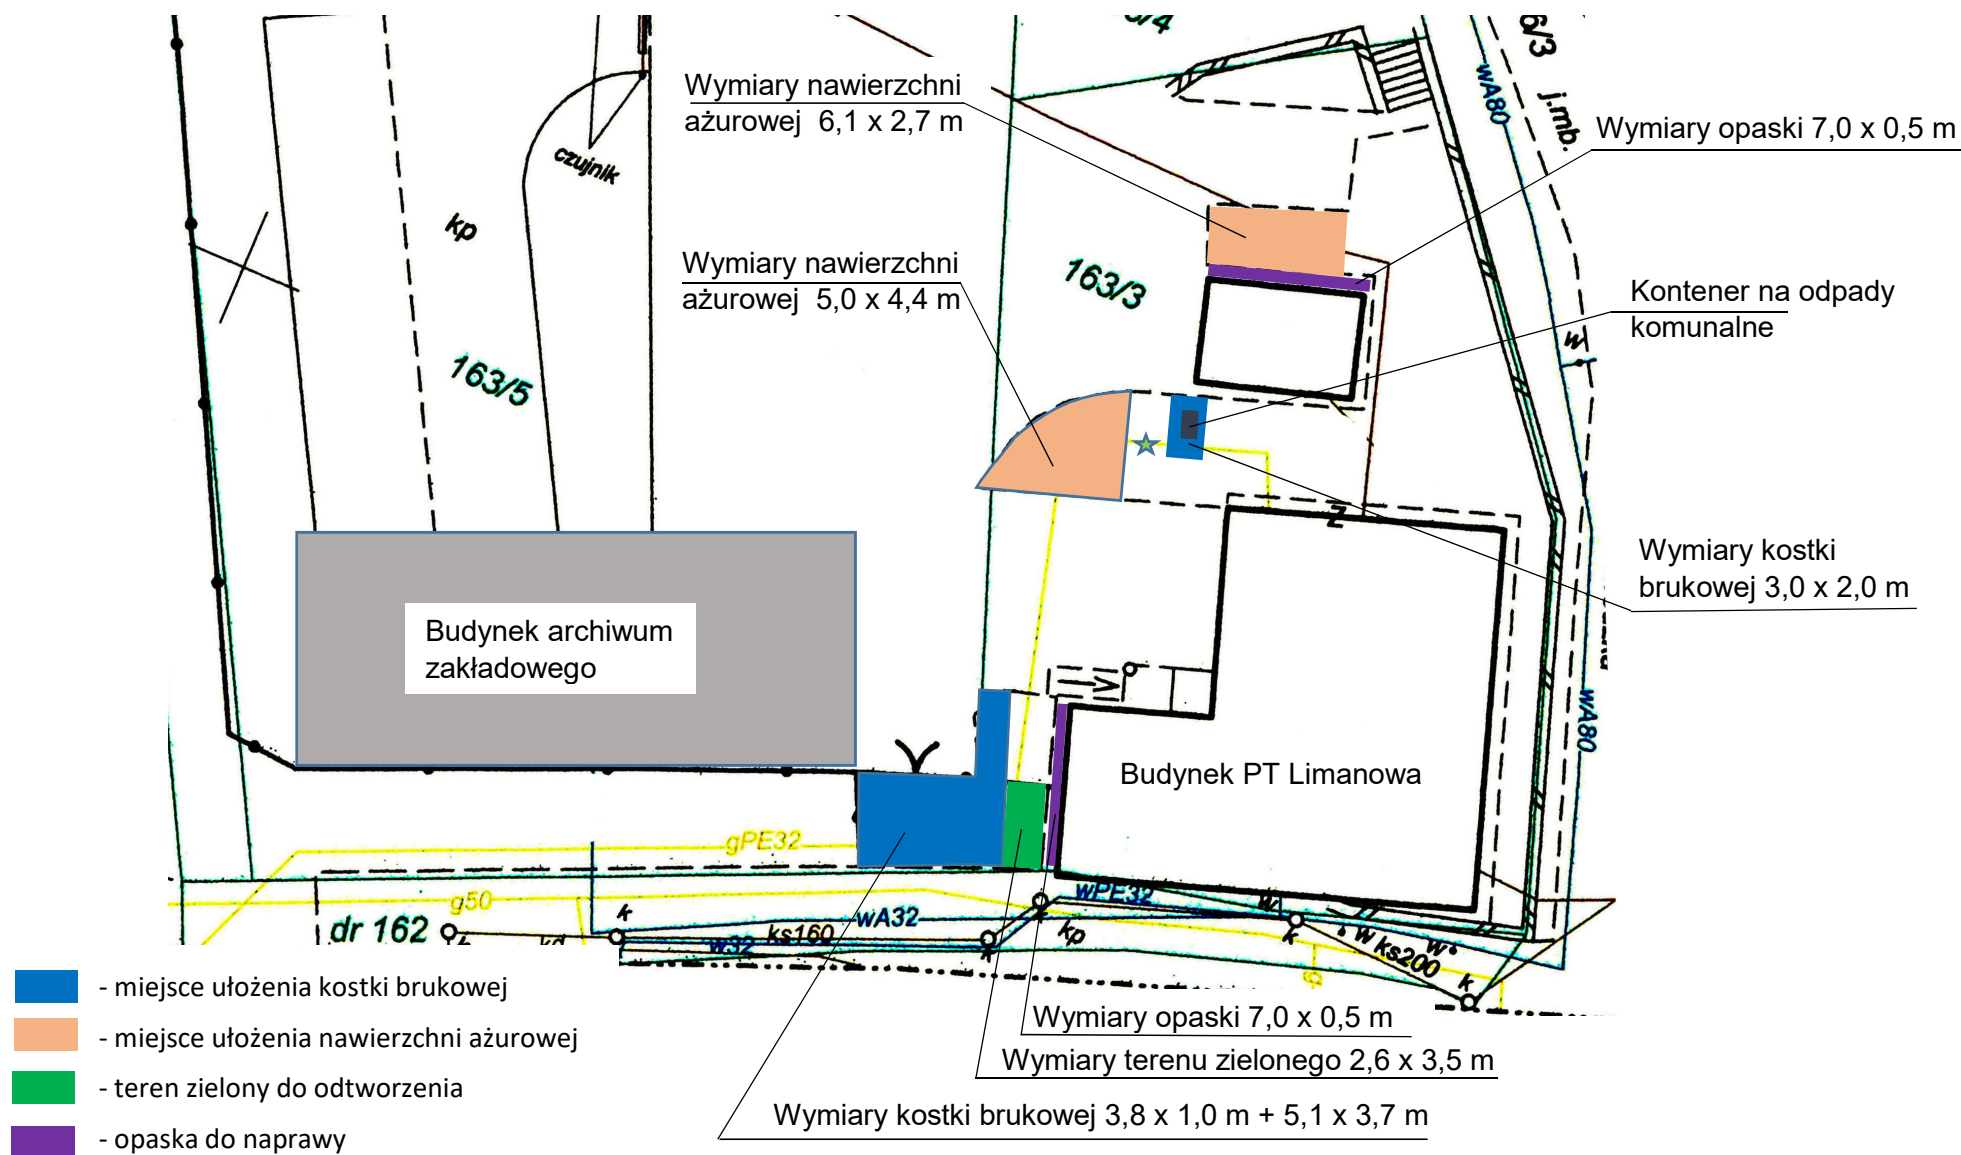

Zamawiający zapewnia kostkę (bechaton 8 cm grubości) brukową oraz płyty ażurowe (10 cm grubości) z rozebranej części parkingu.