



Załącznik nr 5.


~~RYSUNKI~~

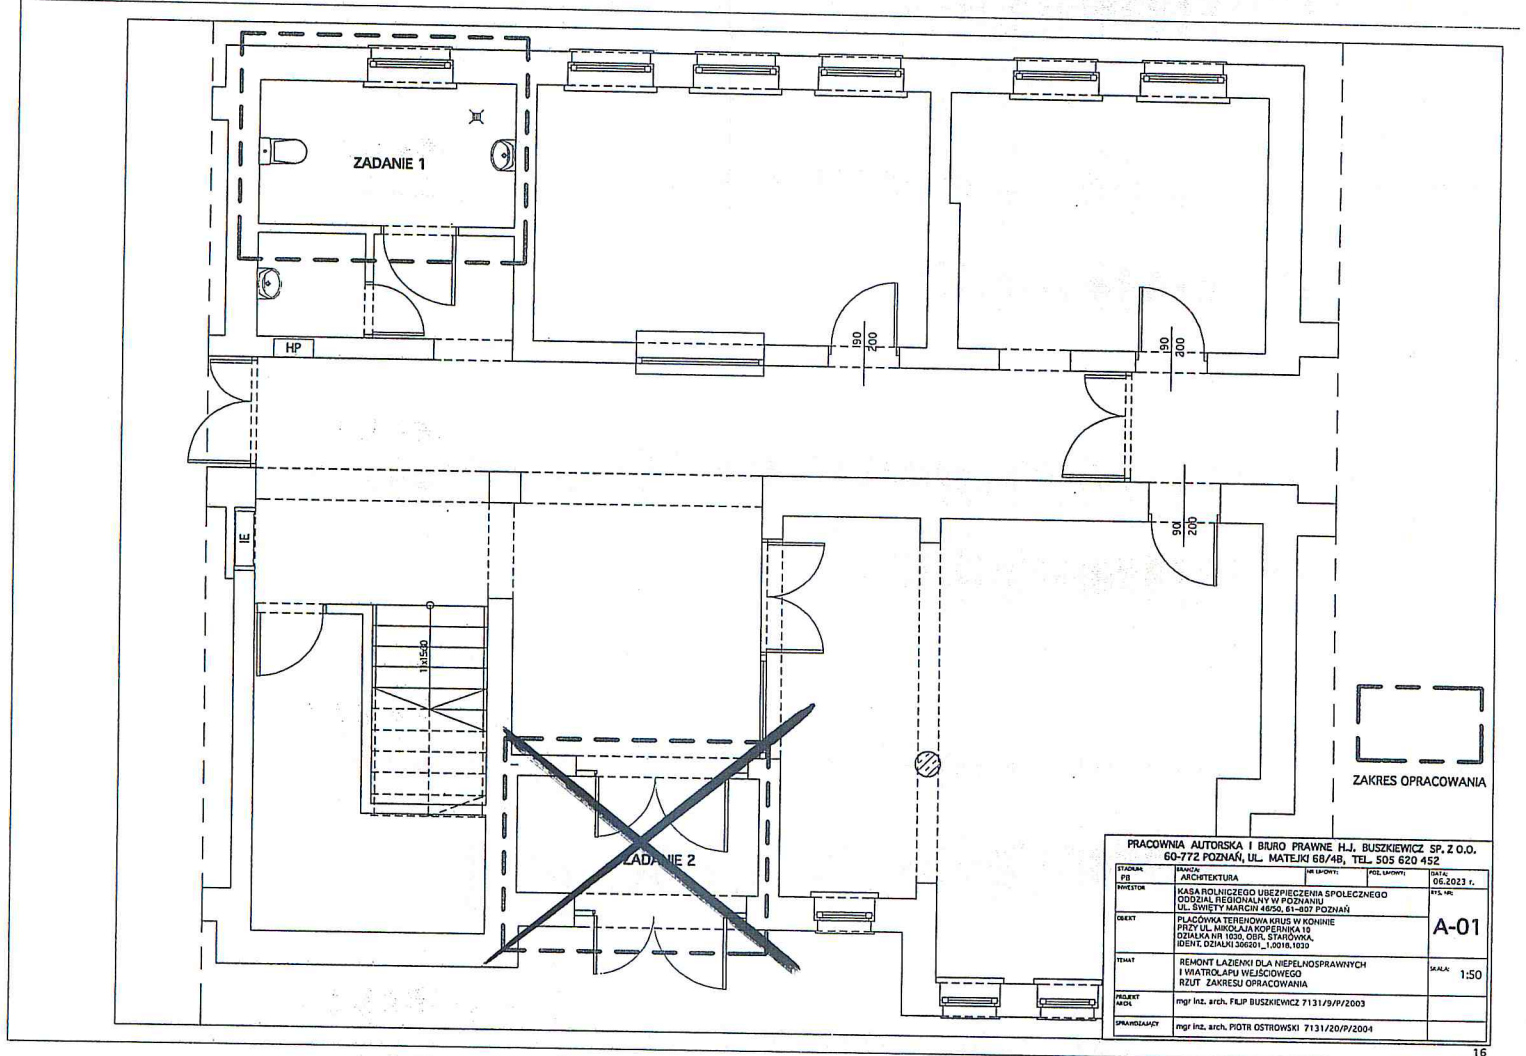

PRACOWNIA AUTORSKA I BIURO PRAWNE H.J. BUSZKIEWICZ SP. Z O.O. 60-772 POZNAŃ, UL. MATEJKI 68/4B, TEL. 505 620 452			
STADIUM	WYKONCZONA	WYKONCZONA	DATA
PROJEKT	ARCHITEKTURA	WYKONCZONA	02.2023 r.
INWESTOR	KASA ROLNICZEGO UBEZPIECZENIA SPOŁECZNEGO ODDZIAŁ REGIONALNY W POZNAŃU UL. ŚWIĘTY MARCIN 45/55, 61-007 POZNAŃ		NTS-PR
OBJEKT	PLACÓWKĄ TERENOWĄ KRUS W KONINIE PRZY UL. WIRGILIJA KOPERNIKA 1B DZIAŁKA NR 1030, OBR. STARÓWKA, IBENT OZAJAN 200201, 100716, 1032		A-01
TYP	REMONT ŁAZIENKI DLA NIEPEŁNOSPRAWNYCH I WIATROŁAPU WEJŚCIOWEGO I RZUT ZAKRESU OPRACOWANIA		SKALA: 1:50
PROJEKTOWAŁ	mgr inż. arch. FLP BUSZKIEWICZ 7131/9/PP/2003		
PRACOWNIA	mgr inż. arch. PIOTR OSTROWSKI 7131/20/PP/2004		

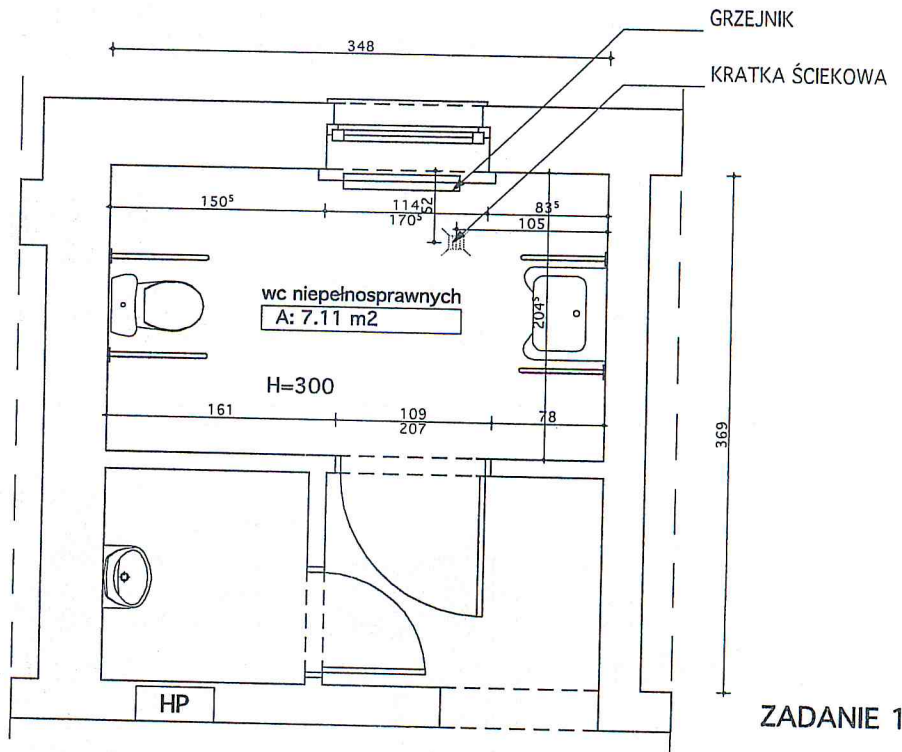

ZADANIE 1

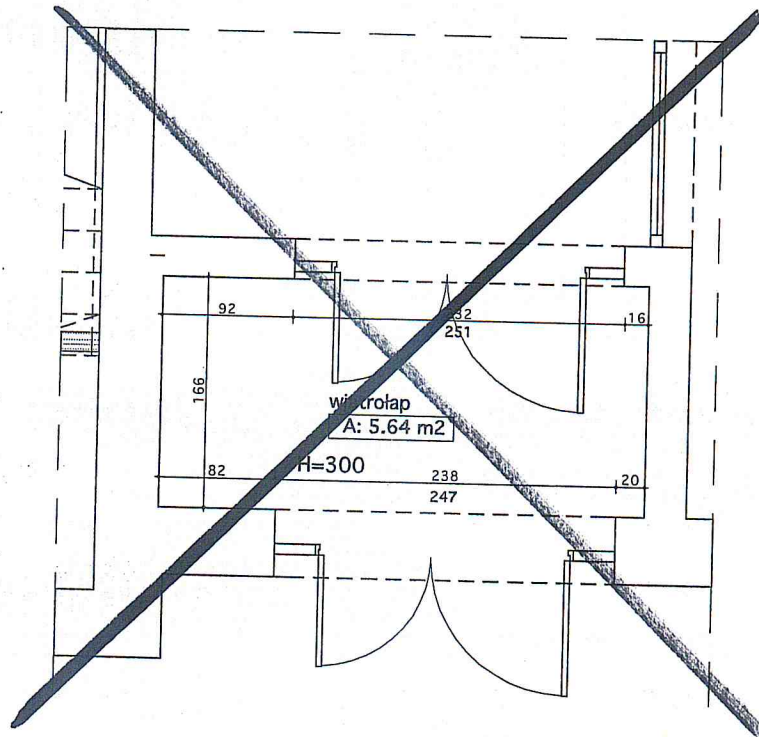


ZADANIE 2

PRACOWNIA AUTORSKA I BIURO PRAWNE H.J. BUSZKIEWICZ SP. Z O.O.
60-772 POZNAŃ, UL. MATEJKI 68/4B, TEL. 505 620 452

STADIUM: PB	BRANŻA: ARCHITEKTURA	NR UMOWY:	POZ. UMOWY:	DATA: 06.2023 r.
INWESTOR	KASA ROLNICZEGO UBEZPIECZENIA SPOŁECZNEGO ODDZIAŁ REGIONALNY W POZNAŃU UL. ŚWIĘTY MARCIN 46/50, 61-807 POZNAŃ			RYS. NR:
OBIEKT	PLACÓWKA TERENOWA KRUS W KONINIE PRZY UL. MIKOŁAJA KOPERNIKA 10 DZIAŁKA NR 1030, OBR. STARÓWKA, IDENT. DZIAŁKI 306201_1.0018.1030			A-02
TEMAT	REMONT ŁAZIENKI DLA NIEPEŁNOSPRAWNYCH I WIATROŁAPU INWENTARYZACJA			SKALA: 1:50
PROJEKT ARCH.	mgr inż. arch. FILIP BUSZKIEWICZ 7131/9/P/2003			
SPRAWDZAJĄCY	mgr inż. arch. PIOTR OSTROWSKI 7131/20/P/2004			

STELAZ PODTYNKOWY DO WC
DLA NIEPEŁNOSPRAWNYCH SPECYJALNY
NP. GEBERIT DUOFIX UP 320 SIGMA H112

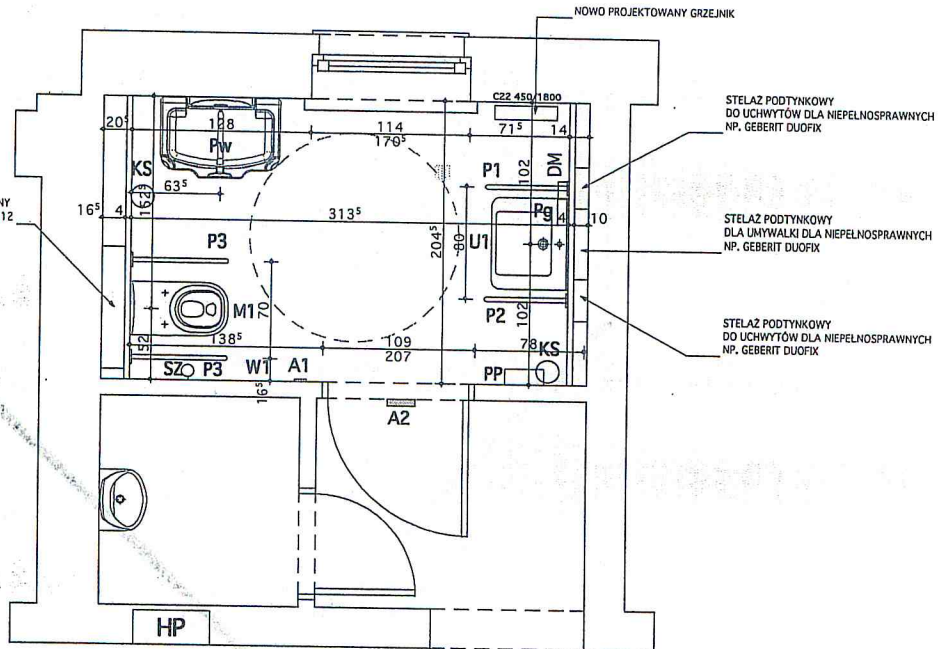

STELAZ PODTYNKOWY
DO UCHWYTÓW DLA NIEPEŁNOSPRAWNYCH
NP. GEBERIT DUOFIX

STELAZ PODTYNKOWY
DLA UMYWALKI DLA NIEPEŁNOSPRAWNYCH
NP. GEBERIT DUOFIX

STELAZ PODTYNKOWY
DO UCHWYTÓW DLA NIEPEŁNOSPRAWNYCH
NP. GEBERIT DUOFIX

UWAGI:


1. NAROŻNIKI PLYTEK ŚCINAĆ NA GIERUNEK
2. PRZYJAĆ FUGI 2 MM W KOLORZE PLYTEK
3. WSZYSTKIE ELEMENTY WYPOSAŻENIA (WIESZAKI NA PAPIER, DOZOWNIKI) PRZYJĘTO JAKO WYKONANE Z BLACHY NIERDZEWNEJ PIASKOWANEJ.
4. WSZYSTKIE ELEMENTY ARMATURY ŁAZIENKOWEJ PRZYJĘTO CHROMOWANE
5. WSZYSTKIE ELEMENTY CERAMIKI ŁAZIENKOWEJ PRZYJĘTO W KOLORZE BIAŁYM
6. TYPY CERAMIKI ŁAZIENKOWEJ:
U1- UMYWALKA DLA NIEPEŁNOSPRAWNYCH 65cm+ SYFON PODTYNKOWY
TYP: NP. KOŁO NOVA TOP BEZ BARIER
M1- MISKA USTĘPOWA DLA NIEPEŁNOSPRAWNYCH WISZĄCA LEJOWA
TYP: NP. KOŁO NOVA TOP BEZ BARIER

7. TYPY WYPOSAŻENIA:


- P1- PORĘCZ ŁUKOWA STALA DO UMYWALKI DLA NIEPEŁNOSPRAWNYCH 60cm
- P2- PORĘCZ ŁUKOWA UCHYLNA DO UMYWALKI DLA NIEPEŁNOSPRAWNYCH 60cm
- P3- PORĘCZ ŁUKOWA UCHYLNA DO MISKI USTĘPOWEJ DLA NIEPEŁNOSPRAWNYCH 70cm
- WSZYSTKIE PORĘCZE NP. FIRMY KOŁO LEHMEN CONCEPT PRO
- DM- DOZOWNIK NA WYŁO AUTOMATYCZNY STAL NIERDZEWNA
- PP- POJEMNIK NA RĘCZNIKI PAPIEROWE
- W1- WIESZAK NA PAPIER TOALETOWY
- LIU- LUSTRO RUCHOME
- Pg- PODGRZEWACZ WODY NP. FIRMY STIEBEL ELTRON EIL 7 PLUS
- Pw- PRZEWIĄK NP. FIRMY BALHEA
- A1, A2- SYTEM PRZYWOLAWCZY NP. FIRMY KALER BEZPRZEWODOWY
- SZ- SZCZOTKA DO WC Z UCHWYTEM MOCOWANYM DO ŚCIANY STAL NIERDZE.
- KS- KOSZ NA ŚMIECI ZAMYKANY AUTOMATYCZNY STAL NIERDZEWNA
8. PLYTKA-PRZYCISK SPŁUKUJĄCY STAL NIERDZEWNA PIASKOWANA TYP: NP. GEBERIT MATHEO THUN
9. PRZYJĘTO PLYTKI NA ŚCIANACH 30X60 NA POSĄDZCE 60X60
10. WYMIARY SPRAWDZIĆ NA BUDOWIE
11. PRZYJĘTE NAZWY WŁASNE SĄ PRZYKŁADOWE

PRACOWNIA AUTORSKA I BIURO PRAWNE H.J. BUSZKIEWICZ SP. Z O.O.
60-772 POZNAŃ, UL. MATEJKI 6B/4B, TEL. 505 620 452


STANOWISKO	NAZWA	DATA WYKONANIA	TYTUŁ
PG	ARCHITEKTURA		06.2023 r.
INWESTOR	MASA ROZWOJOWO NIEPEŁNOSPRAWNYCH SPOŁECZNEGO ODDZIAŁ REGIONALNY W POZNAŃU UL. ŚWIEŻY MARCH 4650, 61-207 POZNAŃ		
OPRACZ	PLACÓWKA TERENOWA KRUS W KODNIE FIRMA UL. MIKOŁAJA KOPERNIKA 10 DZIAŁKA NR 150, CBR, STANOWISKO IDENT. DZIAŁKI 394701_1.001B.1032		
OPRACZ	REKONT ŁAZIENKI DLA NIEPEŁNOSPRAWNYCH PROJEKT RZUT		
PROJEKT	mgr inż. arch. FLIP BUSZKIEWICZ 7131/9/P/2003		
OPRACZ	mgr inż. arch. Piotr OSTROWSKI 7131/20/P/2004		
			SKALA: 1:50

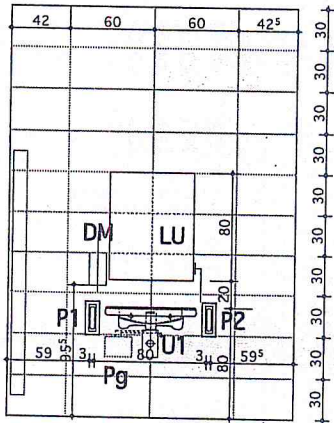


KŁAD A

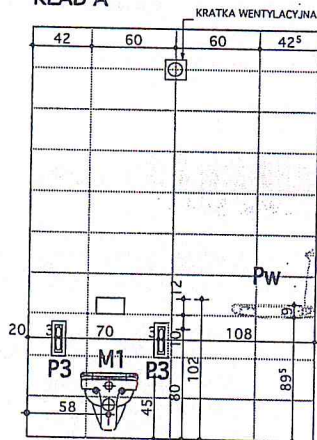

KŁAD C

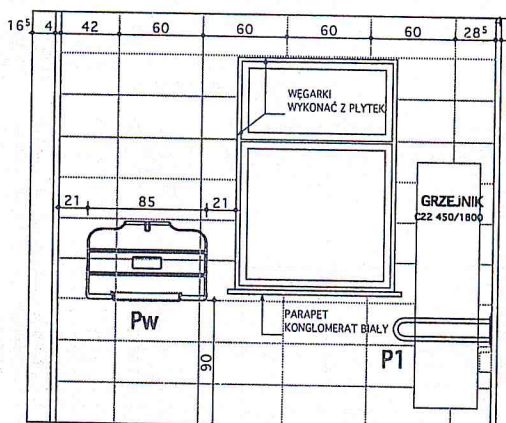


KŁAD B

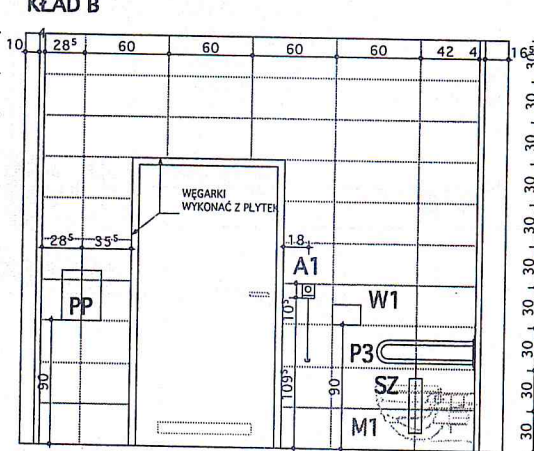

KŁAD D

UWAGI:

1. NAROŻNIKI PLYTEK ŚCINAĆ NA GIERNOK
2. PRZYJĄĆ FUGI 2 MM W KOLORZE PLYTEK
3. WSZYSTKIE ELEMENTY WYPOSAŻENIA (WIESZAKI NA PAPIER, DOZOWNIKI) PRZYJĘTO JAKO WYKONANE Z BLACHY NIERDZEWNEJ PIASKOWANEJ
4. WSZYSTKIE ELEMENTY ARMATURY ŁAZIENKOWEJ PRZYJĘTO W KOLORZE BIAŁYM
5. WSZYSTKIE ELEMENTY CERAMIKI ŁAZIENKOWEJ PRZYJĘTO W KOLORZE BIAŁYM
6. TYPY CERAMIKI ŁAZIENKOWEJ:
 U1-UMYWALKA DLA NIEPEŁNOSPRAWNYCH 65cm + SYFON PODTYNKOWY
 TYP: NP, KOŁO NOVA TOP BEZ BARIER
 M1-MISKA USTĘPOWA DLA NIEPEŁNOSPRAWNYCH WISZĄCA LEJOWA
 TYP: NP, KOŁO NOVA TOP BEZ BARIER
7. TYPY WYPOSAŻENIA:
 P1-PORĘCZ ŁUKOWA STAŁA DO UMYWALKI DLA NIEPEŁNOSPRAWNYCH 60cm
 P2-PORĘCZ ŁUKOWA UCHYŁNA DO UMYWALKI DLA NIEPEŁNOSPRAWNYCH 60
 P3-PORĘCZ ŁUKOWA UCHYŁNA DO MISKI USTĘPOWEJ DLA NIEPEŁNOSPRAWNYCH
 70cm WSZYSTKIE PORĘCZE NP.FIRMY KOŁO LEHNEN CONCEPT PRO
 DM-DOZOWNIK NA MYDŁO AUTOMATYCZNY STAL NIERDZEWNA
 PP-POJEMNIK NA RĘCZNIKI PAPIEROWE
 W1-WIESZAK NA PAPIER TOALETOWY
 LU-LUSTRO RUCHOME
 Pg-PODGRZEWACZ WODY NP. FIRMY STIEBEL ELTRON EIL 7 PLUS
 Pw-PRZEWIĄK NP. FIRMY BALMEA
 A1, A2- SYTEM PRZYWOLAWCZY NP. FIRMY KALER BEZPRZEWODOWY
 SZ- SZCZOTKA DO WC Z UCHWYTEM MOCOWANYM DO ŚCIANY STAL NIERDZ.
 KS- KOSZ NA ŚMIECI ZAMYKANY AUTOMATYCZNY STAL NIERDZEWNA
 8. PLYTKA-PRZYCIŚK SPRUKLIJAJĄCY STAL NIERDZEWNA PIASKOWANA TYP:
 NP GEBERIT MATHEO THUN
 9. PRZYJĘTO PLYTKI NA ŚCIANACH 30X60 NA POSADZCE 60X60
 10. WYMIARY SPRAWDZIĆ NA BUDOWIE
 11. PRZYJĘTE NAZYWY WŁASNE SĄ PRZYKŁADOWE

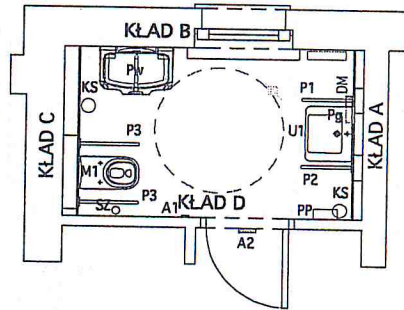


PRACOWNIA AUTORSKA I BIURO PRAWNE H.J. BUSZKIEWICZ SP. Z O.O.
 60-772 POZNAŃ, UL. MATEJKI 68/68, TEL. 505 620 452

TYTUŁ	TEMAT	DATA	SKALA
P3	ARCHITEKTURA	06.2023 r.	1:25
PROJEKT	KASA ROLNICZEGO UBEZPIECZENIA SPOŁECZNEGO DODZIAŁ REGIONALNY W POZNAŃU UL. ŚWIEŻY MARCIN 46/50, 61-807 POZNAŃ		A-04
OPIS	PRACOWNIA TERENOWA BIURO WYKONAWCZE PRZY UL. MATEJKI 68/68 DZIAŁALNY 1000 OSR. STANOWIA IDENT. DZIAŁKI 309/01_1_0018.1000		
INŻYNIER	REMONT ŁAZIENKI DLA NIEPEŁNOSPRAWNYCH KŁADY ŚCIAN A, B, C, D		1:25
PROJEKT	mgr inż. arch. P. B. BUSZKIEWICZ 7131/19/P/2003		
OPRACOWAŁ	mgr inż. arch. P. B. BUSZKIEWICZ 7131/20/P/2004		

KOLOR PLYTEK BIAŁY

STELAZ PODTYNKOWY DO WC
DLA NIEPELNOSPRAWNYCH SPECYJALNY
NP, GEBERIT DUOFIX UP 320 SIGMA H112

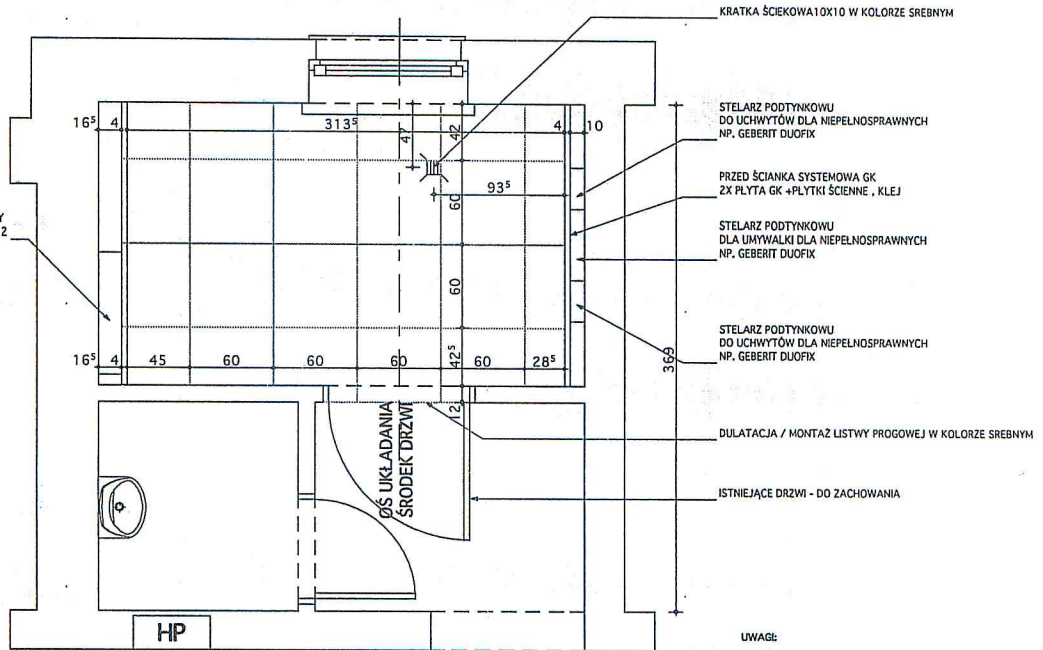

RZUT POSADZKI

UWAGI:

1. PRZYJAĆ FUGI 2 MM W KOLORZE PŁYTEK
2. PRZYJĘTO PŁYTKI NA NA POSADZCE 60X60 KOLOR LASTRICO
3. WYMIARY SPRAWDZIĆ NA BUDOWIE
4. NAROŻNIKI ORAZ STYK PRZYŻĄDÓW ZE ŚCIANĄ SILIKONOWAĆ

PRACOWNIA AUTORSKA I BIURO PRAWNE H.J. BUSZKIEWICZ SP. Z O.O.
60-772 POZNAŃ, UL. MATEJKI 6B/4B, TEL. 505 620 452

STADIUM	DATA	WYKONANO	PRZEJĘTO	DATA
FB	ARCHITEKTURA			06.2023 r.
PROJEKT	KASA ROLNICZEGO UBEZPIECZENIA SPOŁECZNEGO ODDZIAŁ REGIONALNY W POZNAŃU UL. ŚWIĘTY MARCIN 48/50, 61-507 POZNAŃ			A-05
OBJĘĆ	PLACÓWKĄ TERENOWĄ KRUS W KONIE PRZY UL. MIKOŁAJA KOPERNIKA 10 DZIAŁKA NR 1020, OSR. STANOWKA IDENT. DZIAŁKI 304201_1.0018.1030			
TEMAT	REMONT ŁAZIENKI DLA NIEPELNOSPRAWNYCH RZUT POSADZKI			SKALA: 1:25
PROJEKTANT	mgr inż. arch. FILIP BUSZKIEWICZ 7131/20/PP/2003			
OPRACOWAŁ	mgr inż. arch. POTA OSTROŃSKI 7131/20/PP/2004			