



Załącznik nr 5.


RYSUNKI

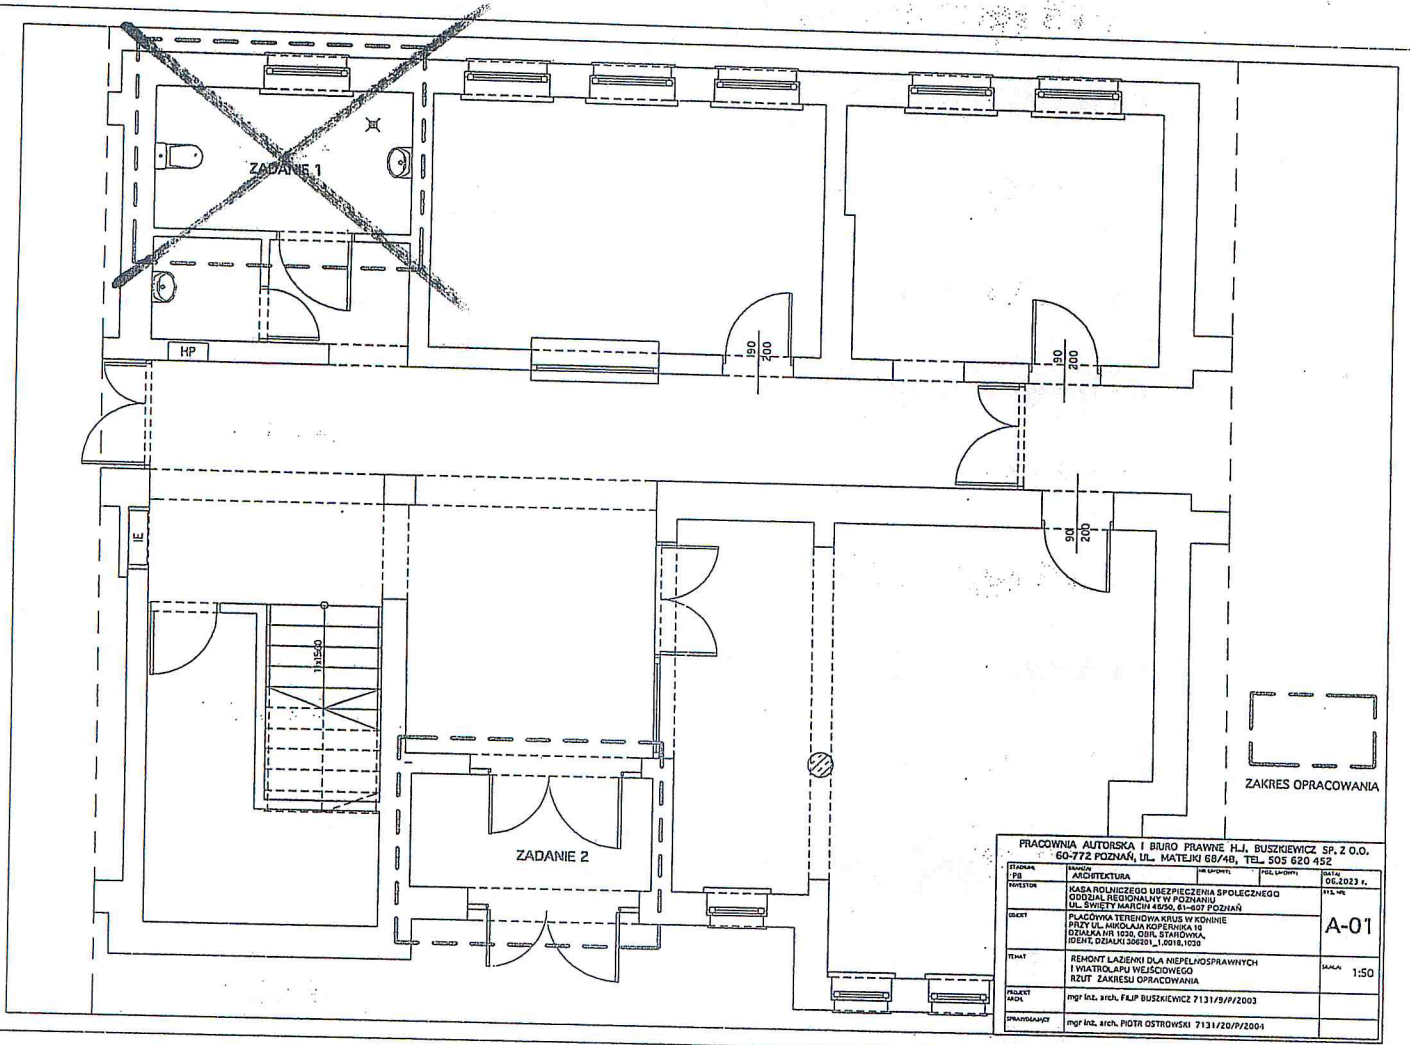

PRACOWNIA AUTORSKA I BIURO PRAWNE H.J. BUSZKIEWICZ SP. Z O.O. 60-772 POZNAŃ, UL. MATEJKI 6B/4B, TEL. 505 620 452			
TYTUŁ	PROJEKT	PROJEKTOWY	DATA
IPB	ARCHITECTURA		08.2023 r.
PROJEKT	KABLODŁUCZNEGO UBEZPIECZENIA SPOŁECZNEGO ODDZIAŁ REGIONALNY W POZNAŃU UL. ŚW. MARCINA 4650, 61-607 POZNAŃ		
OBJĘTOŚĆ	PLACÓWKI TERENOWA KRZYS W FORDONIE PRZY UL. JUKOŁAJA KOPERNIKA 10 DZIAŁKA NR 1050, OS. STANOWKA IDENT. DZIAŁKI 306201_1_0016, 1020		A-01
TEMAT	REMONT ŁAZIENKI DLA NIEPEŁNOSPRAWNYCH I WIATROTLAPU WEJŚCIOWEGO RBT - ZAKRESU OPRACOWANIA		SKALA 1:50
PROJEKTOWAŁ	mgr inż. arch. FALP BUSZKIEWICZ 7131/19/PP/2003		
SPRAWDZIŁ	mgr inż. arch. PIOTR OSTROWSKI 7131/20/PP/2004		

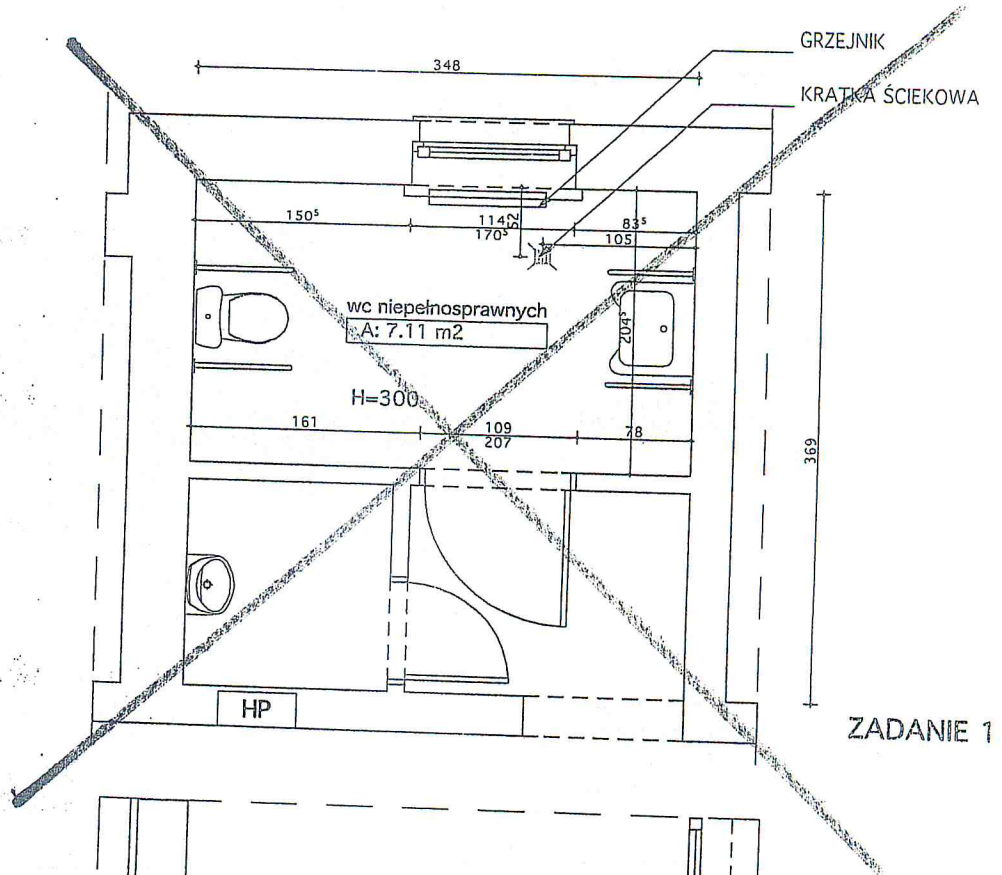

ZADANIE 1

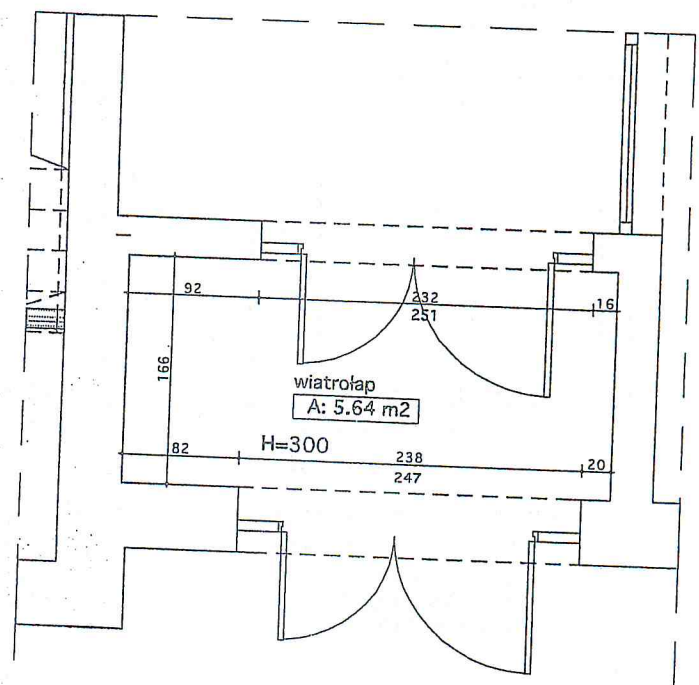

ZADANIE 2

PRACOWNIA AUTORSKA I BIURO PRAWNE H.J. BUSZKIEWICZ SP. Z O.O.
60-772 POZNAŃ, UL. MATEJKI 68/4B, TEL. 505 620 452

STADIUM: PB	BRANŻA: ARCHITEKTURA	NR UMOWY:	POZ. UMOWY:	DATA: 06.2023 r
INWESTOR	KASA ROLNICZEGO UBEZPIECZENIA SPOŁECZNEGO ODDZIAŁ REGIONALNY W POZNANIU UL. ŚWIĘTY MARCIN 46/50, 61-807 POZNAŃ			RYS. NR:
OBIEKT	PLACÓWKA TERENOWA KRUS W KONINIE PRZY UL. MIKOŁAJA KOPERNIKA 10 DZIAŁKA NR 1030, OBR. STARÓWKA, IDENT. DZIAŁKI 306201_1.0018.1030			A-0
TEMAT	REMONT ŁAZIENKI DLA NIEPEŁNOSPRAWNYCH I WIATROŁAPU INWENTARYZACJA			SKALA: 1:5
PROJEKT ARCH.	mgr inż. arch. FILIP BUSZKIEWICZ 7131/9/P/2003			
SPRAWDZAJĄCY	mgr inż. arch. PIOTR OSTROWSKI 7131/20/P/2004			

PRZYCISK OTW. DLA
NIEPEŁNOSPRAWNYCH

PRZYCISK OTW. DLA
NIEPEŁNOSPRAWNYCH


AUTOMATYCZNE
OTWIERANIE DRZWI
NP FIRMY VEVOR
VV-LBKMJ-450

WYCIERACZKA SYSTEMOWA
SZCZOTKOWA CLEAN SYSTEM
W RAMIE ALUMINIOWEJ
NP.FIRMY TECHEM Clean Scrub
wymiary:336x162 + 234x24cm


AUTOMATYCZNE
OTWIERANIE DRZWI
NP FIRMY VEVOR
VV-LBKMJ-450

AUTOMATYCZNE
OTWIERANIE DRZWI
NP FIRMY VEVOR
VV-LBKMJ-450

AUTOMATYCZNE
OTWIERANIE DRZWI
NP FIRMY VEVOR
VV-LBKMJ-450

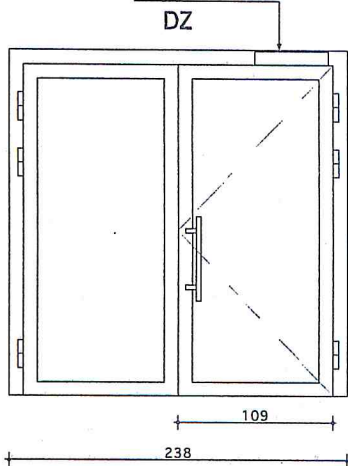

DRZWI ALUMINIOWE ZEWNĘTRZNE
SZKŁO BEZPIECZNE HARTOWANE
U=1,3 W/m²k
ZAMEK BARYŁKOWY
+ 2x ZAMEK NA KLUCZ

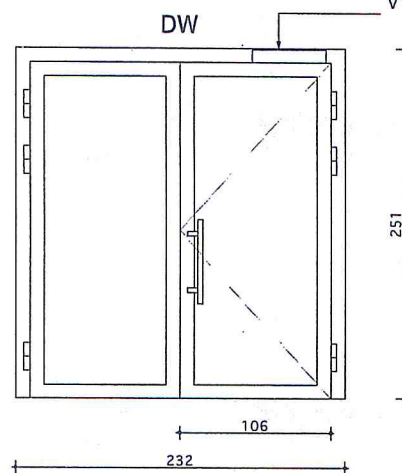

DRZWI ALUMINIOWE WEWNĘTRZNE
SZKŁO BEZPIECZNE HARTOWANE
U=1,3 W/m²k
ZAMEK BARYŁKOWY

UWAGI:

1. ZESTAWIENIE EL.POKAZANO OD ZEWNĄTRZ
2. KOLOR DRZWI -BIAŁY
3. WYMIARY SORAWDZIĆ NA BUDOWIE
4. W RAZIE USZKODZENIA WĘGARKÓW
NALEŻY WYPRAWIĆ CAŁĄ WNEKĘ DRZWI
5. MAŁOWAĆ CAŁĄ POWIERZCHNIĘ WIATROŁAPU
NA KOLOR BIAŁY
6. PODANE NA YSUNKU NAZWY PRODUCENTÓW
SĄ PRZYKŁADOWE

PRACOWNIA AUTORSKA I BIURO PRAWNE H.J. BUSZKIEWICZ SP. Z O.O.
60-772 POZNAŃ, UL. MATEJKI 68/4B, TEL. 505 620 452

STADIUM: PB	BRANŻA: ARCHITEKTURA	NR UMOWY:	POZ. UMOWY:	DATA: 06.2023 r.
INWESTOR	KASA ROLNICZEGO UBEZPIECZENIA SPOŁECZNEGO ODDZIAŁ REGIONALNY W POZNANIU UL. ŚWIĘTY MARCIN 46/50, 61-807 POZNAŃ			RYŚ. NR:
OBIEKT	PLACÓWKA TERENOWA KRUS W KONINIE PRZY UL. MIKOŁAJA KOPERNIKA 10 DZIAŁKA NR 1030, OBR. STARÓWKA, IDENT. DZIAŁKI 306201_1.0018.1030			A-06
TEMAT	REMONT WIATROŁAPU WEJŚCIOWEGO PROJEKT			SKALA: 1:50
PROJEKT ARCH.	mgr inż. arch. FILIP BUSZKIEWICZ 7131/9/P/2003			
	mgr inż. arch. PIOTR OSTROWSKI 7131/20/P/2004			