



RZUT PARTERU
INWENTARYZACJA
1:100

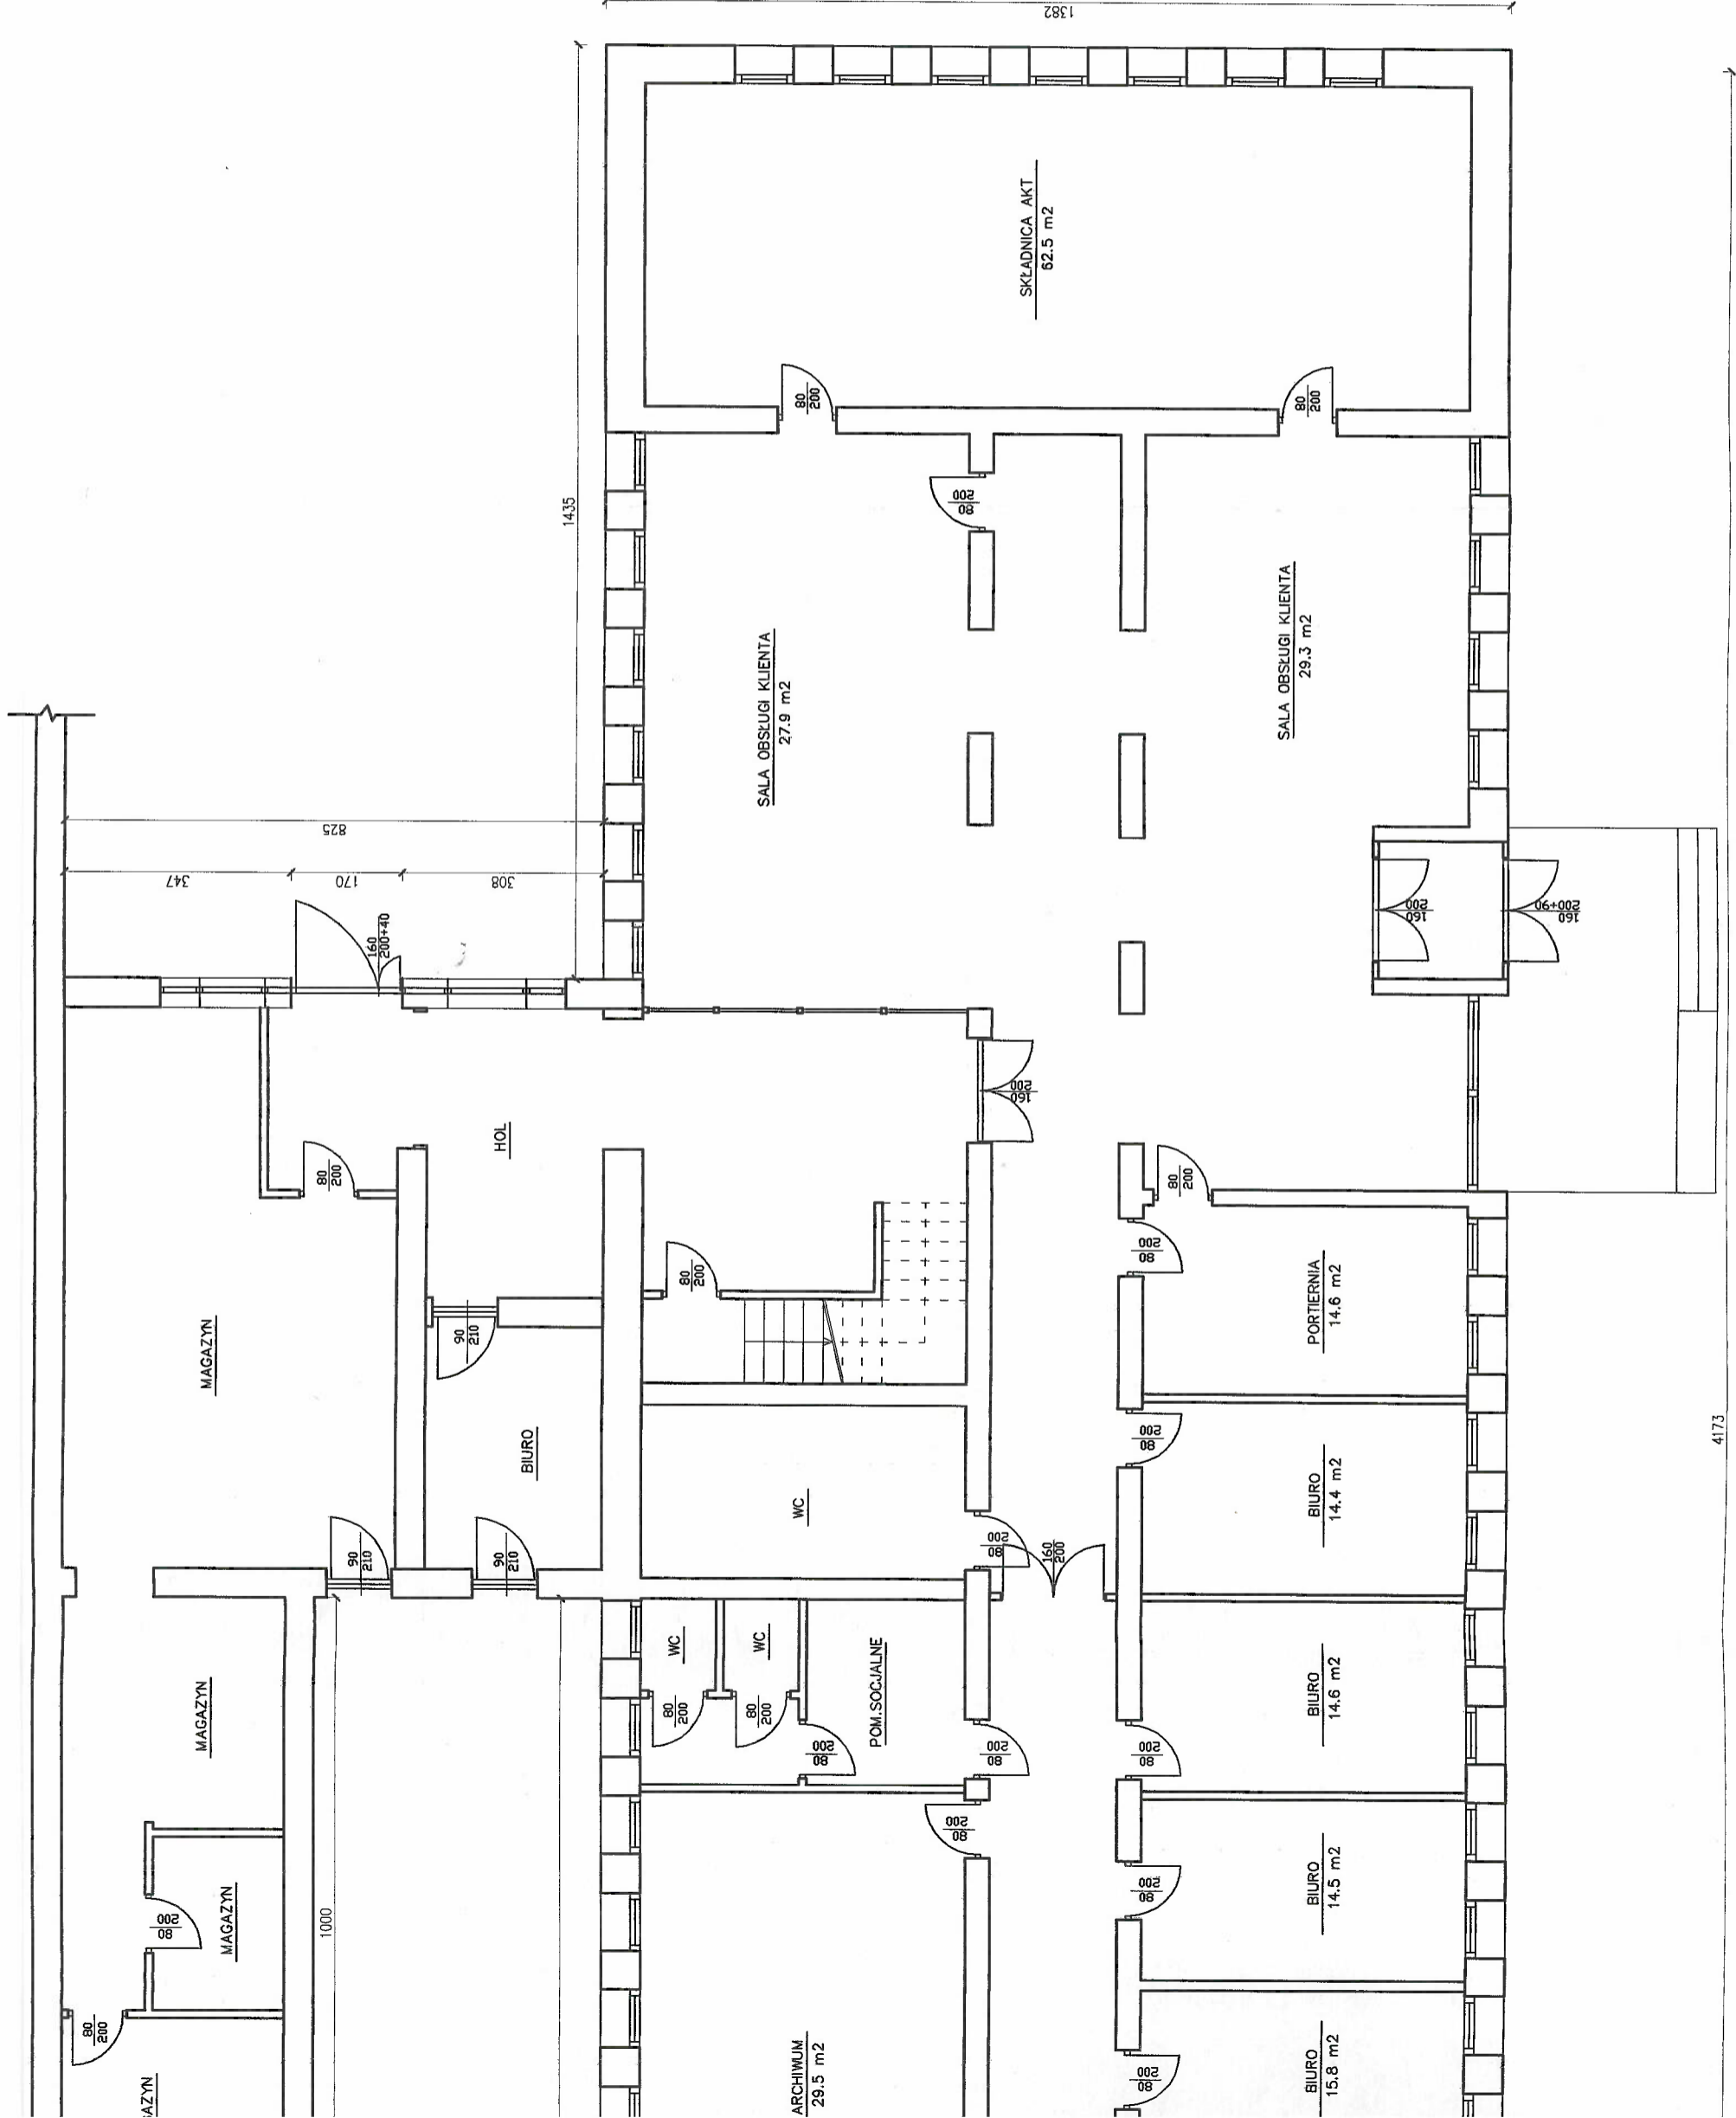

 PRACOWNIA PROJEKTOWA CONSTRUCTOR mgr inż. Michał Janusz tel. 698 044 886 09-500 20 00 00 e-mail: michal.janusz@pconstructor.pl	
Projektant:	mgr inż. Michał Janusz upr. bud nr WAM/0176/P/04/01
Projekt:	Wyznaczenie strefy pożarowej w celu skrócenia drogi ewakuacyjnej i zapewnienia możliwości bezpiecznej ewakuacji na zewnątrz budynku lub do sąsiedniej strefy pożarowej.
Adres:	PLACÓWKA TERENOWA KRUS obrab. Płock ul. Orliska 25, dz. nr ewid. 169/4
Skala:	1:100
Nr rysa:	02
Rysunek:	RZUT PARTERU - INWENTARYZACJA