


SCHEMAT PODZIAŁU POMIESZCZENIA NR 27 W PLACÓWCE TERENOWEJ KRUS W LIMANOWEJ

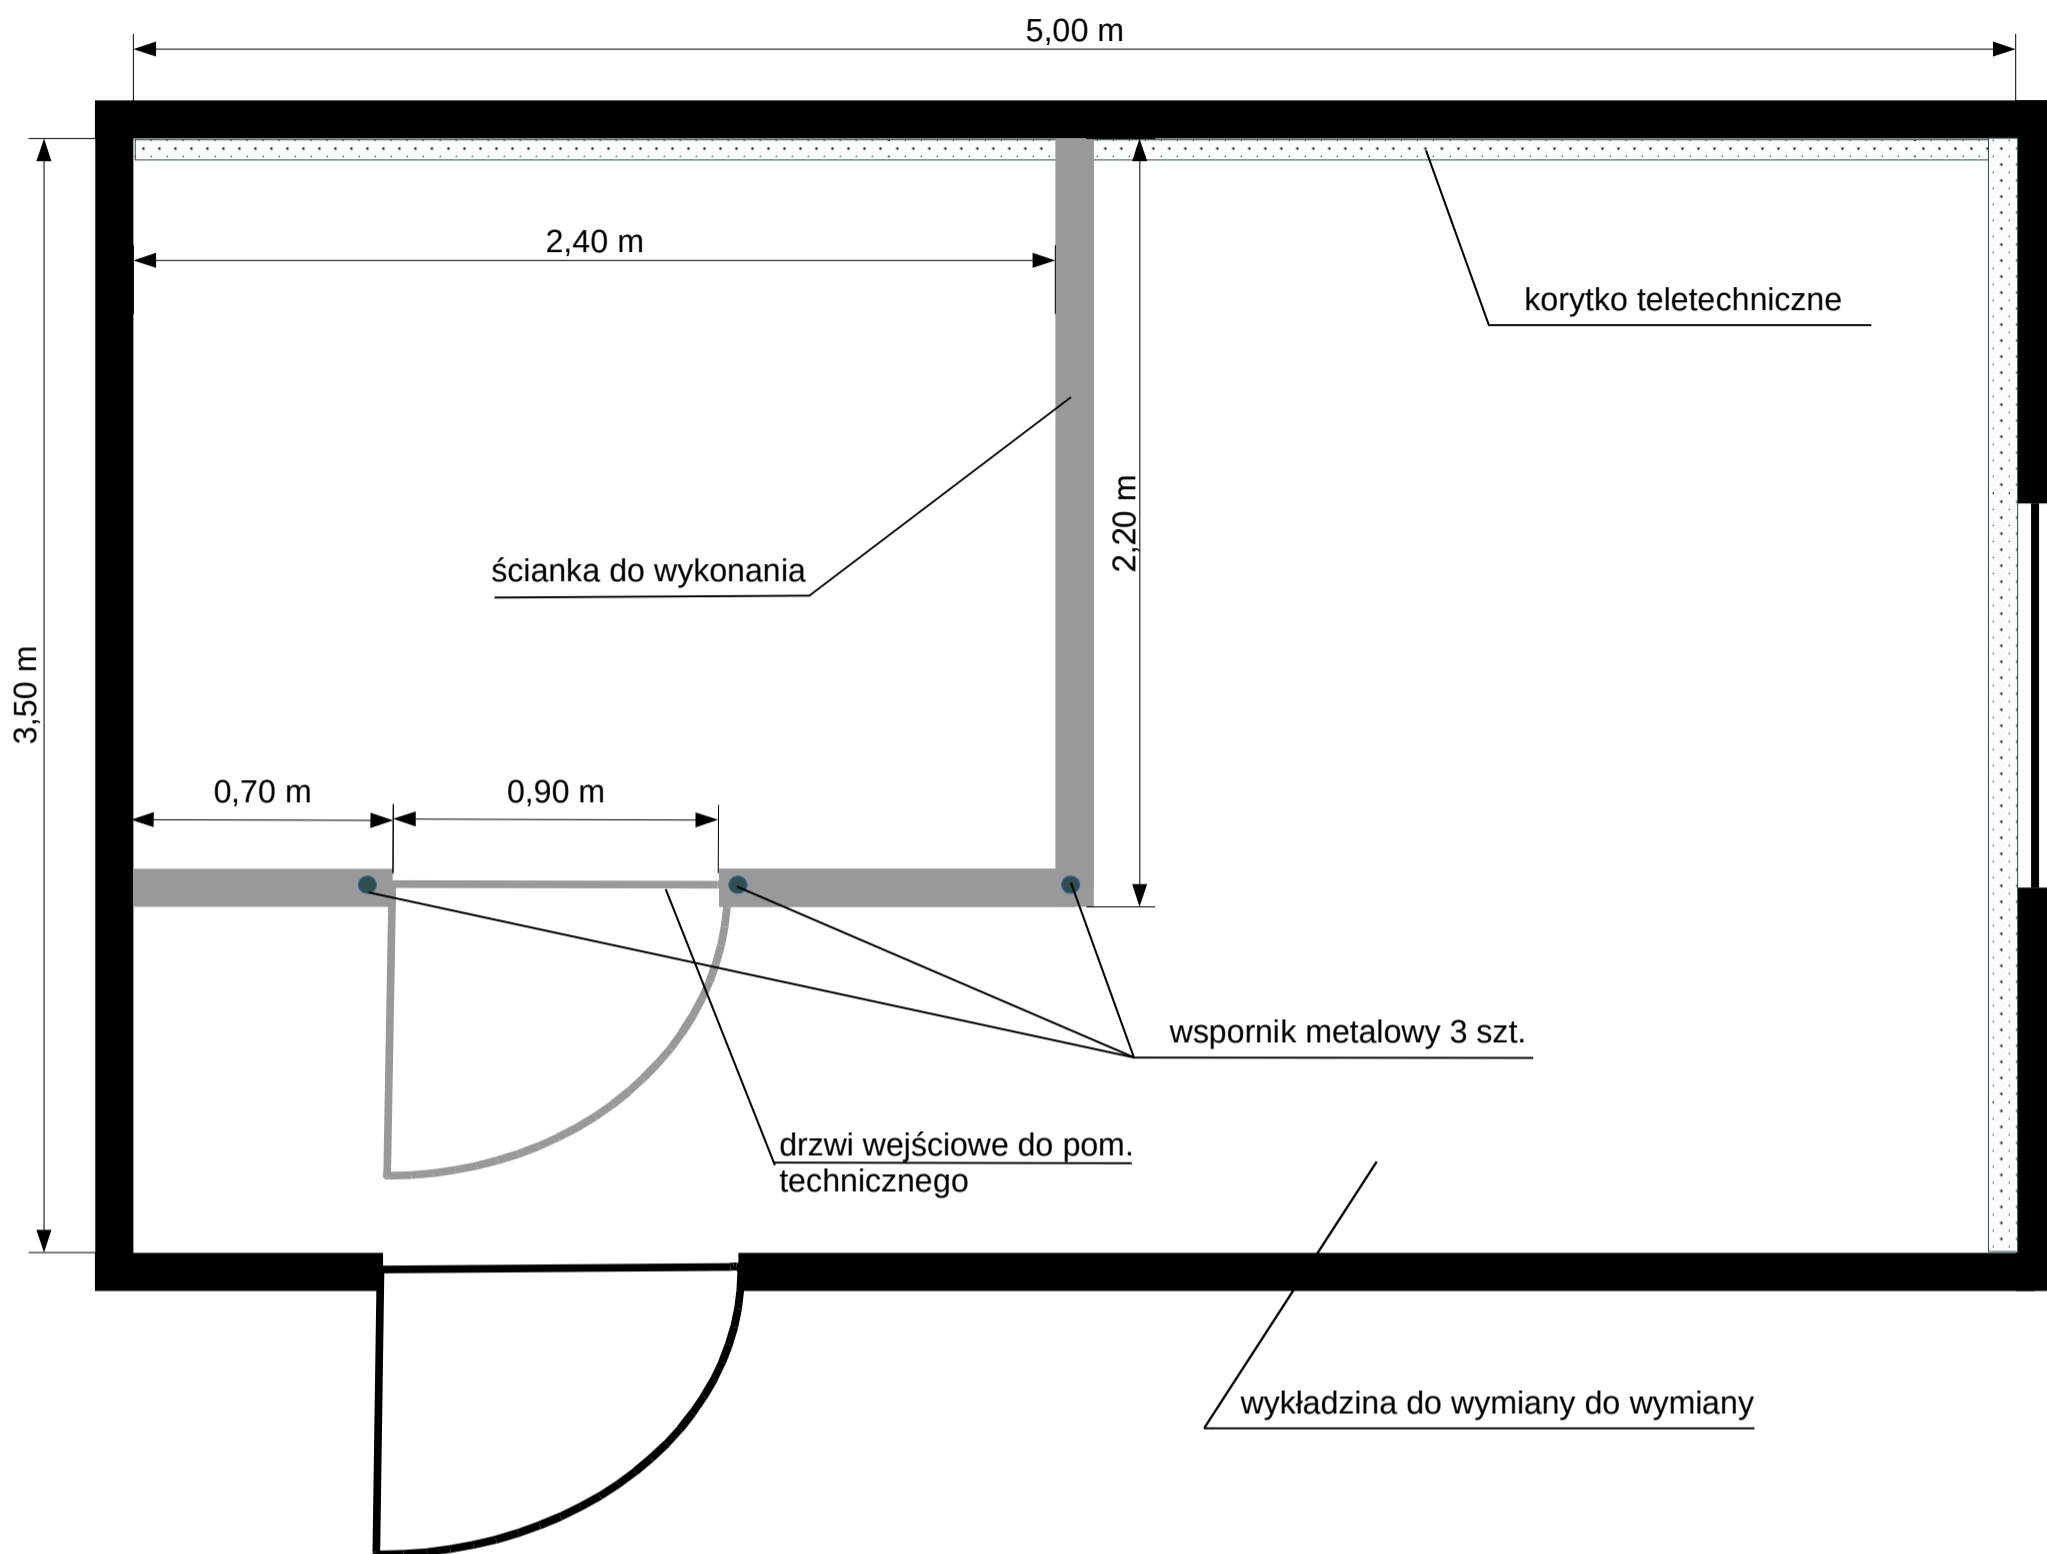

- powierzchnia całkowita pomieszczenia - 17,50 m²,
- powierzchnia pomieszczenia technicznego - 5,00 m²,
- pozostała powierzchnia - 12,50 m²,
- wysokość pomieszczenia - 2,70 m,
- wysokość ścianki do wykonania - 2,25 m,
- korytka teletechniczne należy ominąć (wykonać wcięcie w ścianie)
- na połączeniu ścianek i przy drzwiach wspornik metalowy zamocowany do sufitu - odległość 0,45 m – 3 szt.,
- ścianka (karton gips) o grubości - 0,10 m,
- drzwi otwierane na zewnątrz - 0,90 m,
- wykładzina dywanowa – 12,50 m² – do zerwania,
- przygotowanie podłoża ścian pod malowanie (szpachlowanie nierówności, gruntowanie) - 67,50 m²,
- malowanie ścian - 67,50 m²,
- przygotowanie podłoża sufitu pod malowanie (szpachlowanie nierówności, gruntowanie) - 17,50 m²,
- malowanie sufitów - 17,50 m²,
- montaż paneli podłogowych klasa ścieralność AC5 do pomieszczeń biurowych - 12,50 m²,

Kasa Rolniczego Ubezpieczenia Społecznego PT w Limanowej

ul. Szwedzka 1, 34-600 Limanowa

Podział pomieszczenia nr 27 na I piętrze