Załącznik nr 3c do Ogłoszenia o zamówieniu

1500-OAG.263.85..2024
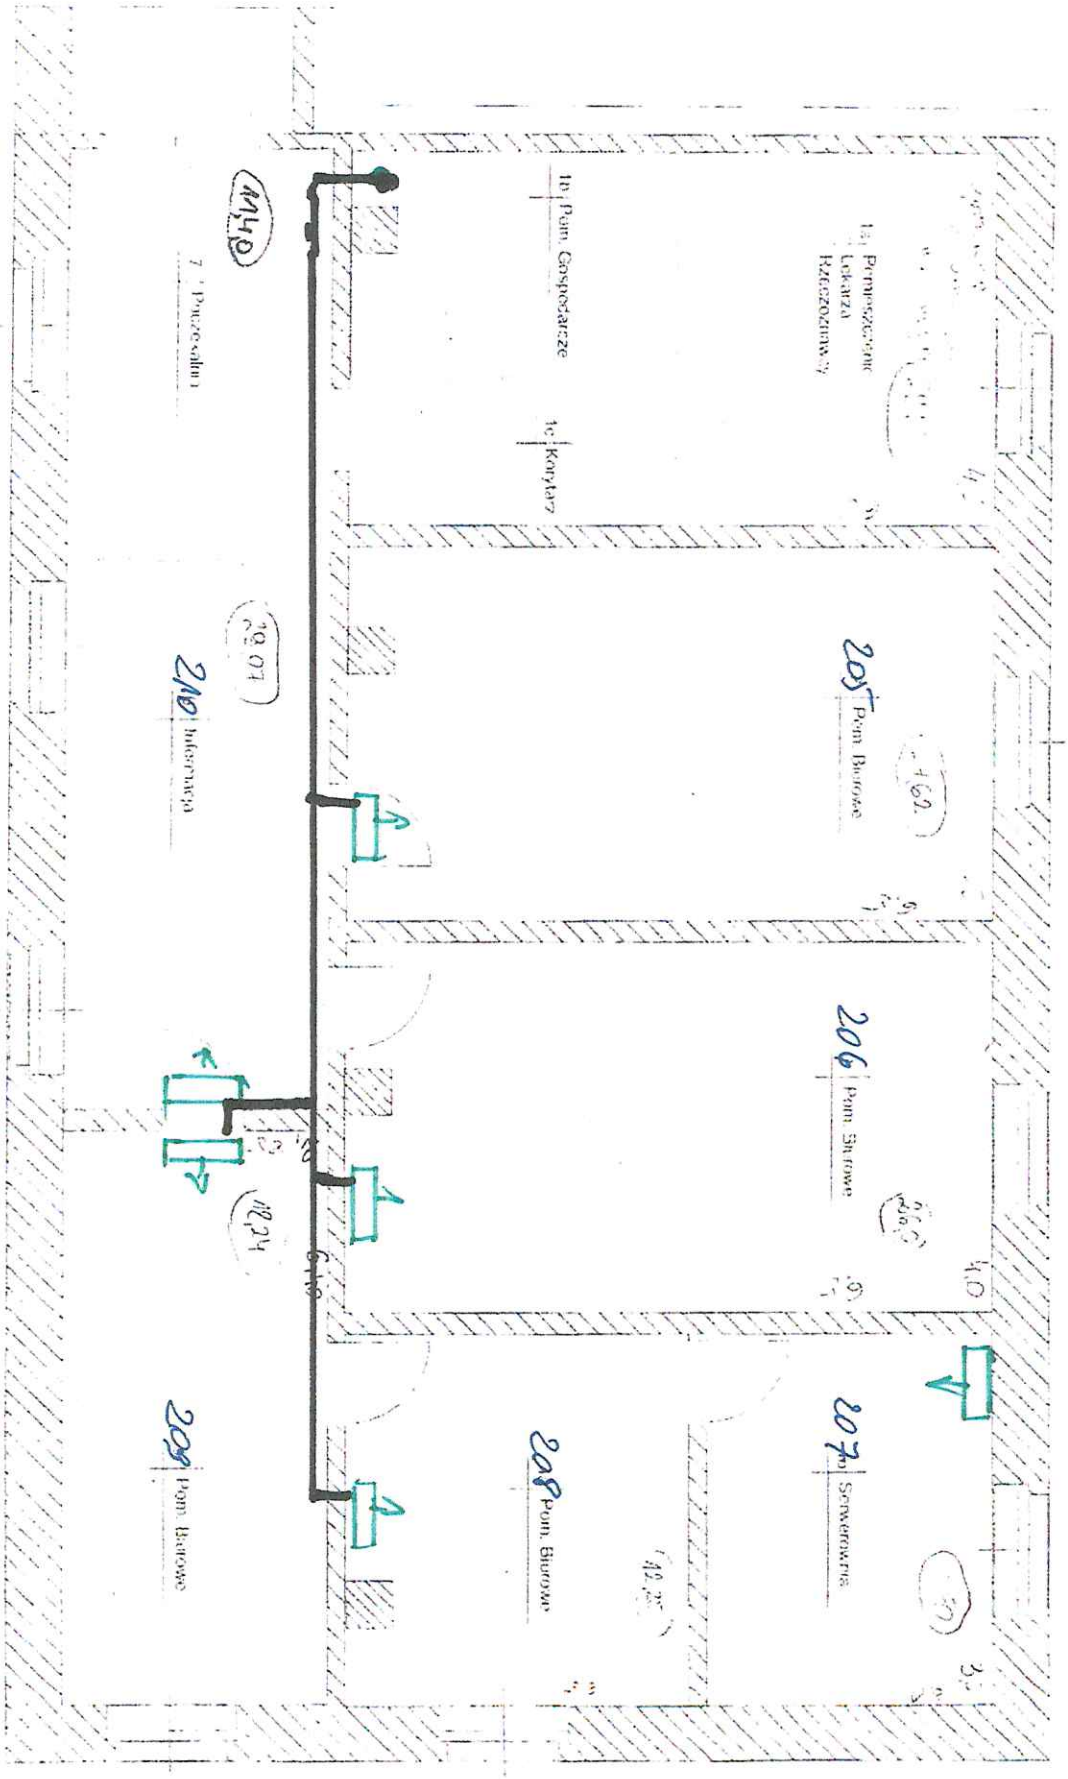
KRUS PT w Górze