

ZAKRES PROJEKTOWANYCH PRAC PRZYGOTOWAWCZYCH I ROZBIÓRKOWYCH


- DEMONTAŻ ISTNIEJĄCYCH DRZWI WRAZ Z OŚCIEŻNICAMI
- DEMONTAŻ ISTNIEJĄCEJ CERAMIKI SANITARNEJ
- DEMONTAŻ GRZEJNIKÓW
- DEMONTAŻ OSPRZĘTU ELEKTRYCZNEGO: WŁĄCZNIKI, GNIAZDA WTYKOWE, OPRAWY OŚWIETLENIOWE
- SKUCIE ISTNIEJĄCEJ OKŁADZINY ŚCIENNEJ Z PŁYTEK CERAMICZNYCH
- SKUCIE ISTNIEJĄCEGO WYKOŃCZENIA POSADZKI Z PŁYTEK CERAMICZNYCH
- ROZBIÓRKA ISTNIEJĄCYCH ŚCIAN DZIAŁOWYCH
- DEMONTAŻ ISTNIEJĄCEGO OKNA
- WYBICIE NOWEGO OTWORU DRZWIOWEGO ROAZ POSZERZENIE ISTNIEJĄCEGO

ZAKRES PROJEKTOWANYCH PRAC BUDOWLANYCH I INSTALACYJNYCH

- WYKONANIE NOWYCH PODEJŚĆ INSTALACJI WODY CIEPŁEJ I ZIMNEJ, KANALIZACJI ORAZ CENTRALNEGO OGRZEWANIA (PROWADZIĆ W POSADZCE ORAZ ŚCIANACH)
- WYKONANIE SZKIELETU ŚCIAN DZIAŁOWYCH Z LEKKICH PROFILII STALOWYCH "CW" I "UW"
- MONTAŻ STELAŻY POD PRZYBORY SANITARNE
- ROZPROWADZENIE PRZEWODÓW ZASILAJĄCYCH POD NOWA LOKALIZACJE WŁĄCZNIKÓW, GNIAZD WTYKOWYCH, PUNKTÓW OŚWIETLENIOWYCH - PRZEWODY PROWADZIĆ W RURACH OSŁONOWYCH TYPU PESZLA Z PCV SAMOGASNĄCEGO
- WYPEŁNIENIE KONSTRUKCJI SZKIELETOWEJ ŚCIAN DZIAŁOWYCH WEŁNA MINERALNĄ
- WYKONANIE POSZYCIA ŚCIAN DZIAŁOWYCH Z PŁYT GK-H O PODWYŻSZONEJ ODPORNOŚCI NA WILGOĆ
- MONTAŻ WIESZAKÓW SUFITU PODWIESZANEGO
- ROZPROWADZENIE PRZEWODÓW WENTYLACYJNYCH Z RUR SPIRO DO ISTNIEJĄCYCH KANAŁÓW WENTYLACJI GRAWITACYJNEJ I ZABUDOWANIE ICH W SYSTEMIE SUCHEJ ZABUDOWY Z G-K)
- MONTAŻ NOWEGO OKNA

ZAKRES PROJEKTOWANYCH PRAC WYKOŃCZENIOWYCH

- WYKONANIE WARSTWY SZCZEPNEJ NA PODŁOŻU BETONOWYM
- WYKONANIE WARSTWY WYRÓWNAWCZEJ NA POSADZCE Z WYLEWKI SAMOPOZIOMUJĄCEJ (W RAZIE KONIECZNOŚCI)
- WYKONANIE GŁADZI SZPACHLOWEJ NA ŚCIANACH ORAZ SUFICIE (OD WYSOKOŚCI 2,00m DO SUFITU)
- ZAGRUNTOWANIE ŚCIAN ZA POMOCĄ EMULSJI GRUNTUJĄCEJ
- ZABEZPIECZENIE STREF WOKÓŁ PRZYBORÓW SANITARNYCH (UMYWALKI, MISKI USTĘPOWE, PISUAR) ZA POMOCĄ USZCZELNIAJĄCEJ FOLII W PŁYNIE ORAZ TAŚM I NAROŻNIKÓW USZCZELNIAJĄCYCH
- UŁOŻENIE OKŁADZINY ŚCIENNEJ DO WYSOKOŚCI 2,00m
- ZAFUGOWANIE SPOIN OKŁADZINY ŚCIENNEJ
- PRZYGOTOWANIE PODŁOŻA POD UŁOŻENIE POSADZKI (OCZYSZCZENIE, ODTŁUSZCZENIE, ZAGRUNTOWANIE)
- UŁOŻENIE POSADZKI Z PŁYTEK GRESOWYCH
- ZAFUGOWANIE SPOIN
- ZAGRUNTOWANIE ŚCIAN NIE POKRYTYCH OKŁADZINĄ ORAZ NANIESIENIE DWÓCH WARSTW POWŁOKI MALARSKIEJ (NALEŻY UŻYĆ FARB O PODWYŻSZONEJ ODPORNOŚCI NA WILGOĆ)
- MONTAŻ OSPRZĘTU NA SUFICIE (OŚWIETLENIE, WENTYLATORY)
- MONTAŻ PRZYBORÓW SANITARNYCH (UMYWALKI, MISKI USTĘPOWE, PISUAR, POCHWYTY, LUSTRO REGULOWANE)
- MONTAŻ OSPRZĘTU ELEKTRYCZNEGO (WŁĄCZNIKI, GNIAZDA WTYKOWE, SYSTEM PRZYZYWOWY)
- MONTAŻ NOWYCH GRZEJNIKÓW
- MONTAŻ NOWY OŚCIEŻNIC ORAZ SKRZYDEŁ DRZWIOWYCH

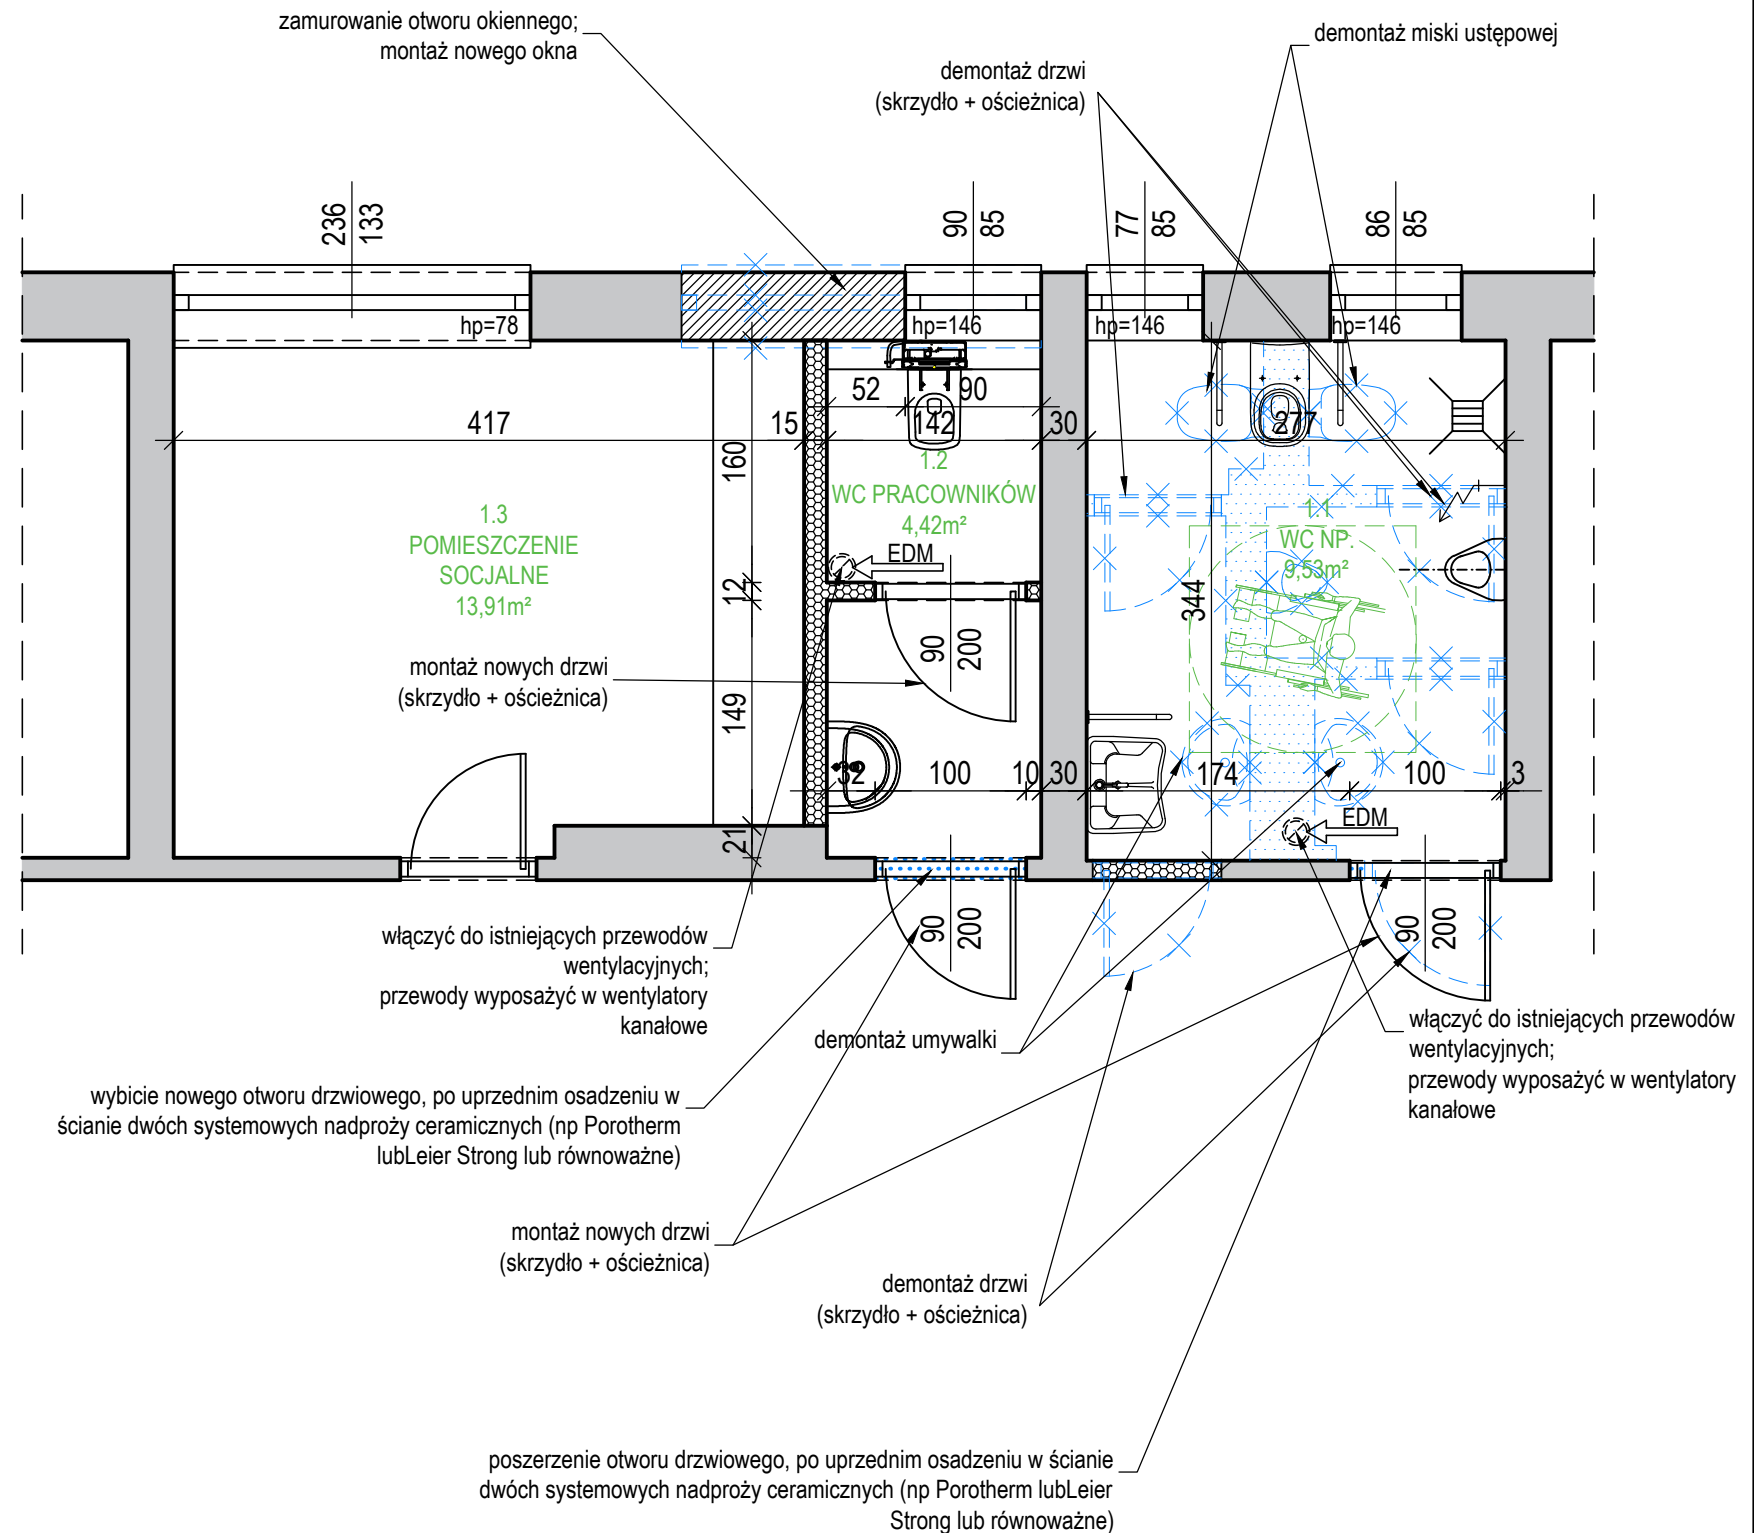

UWAGI:
WSZYSTKIE WYMIARY NALEŻY WERYFIKOWAĆ NA BUDOWIE.

PALUCH_ARCHITEKTURA ARCHITECTURAL DESIGN OFFICE	WDM KONSTRUKCJE	NAZWA OBIEKTU BUDOWLANEGO	PROJEKTANT ARCHITEKTURY:
		KASA ROLNICZEGO UBEZPIECZENIA SPOŁECZNEGO PLACÓWKA TERENOWA W ZAKOPANEM	mgr inż. arch. Piotr PALUCH UPR. NR MPOIA/030/2014
		LOKALIZACJA:	ZESPÓŁ PROJEKTOWY:
		DZ. EW. NR 556/3, OBR. 006, ZAKOPANE ZAKOPANE, UL. JAGIELLOŃSKA 7	mgr inż. Wojciech MARCZYK UPR. NR MAP/0287/PWOK/08
		TEMAT RYSUNKU:	
		RZUT - ZAKRES ROBÓT BUDOWLANYCH	
SKALA	1:50	PROJEKT ARANŻACJI WNETRZ	WYKONANO
DATA	08.2024		01