


PLYTKI GRESOWE rektyfikowane 598x598mm,
kolor grafitowy, powierzchnia mat, antypoślizgowość R11

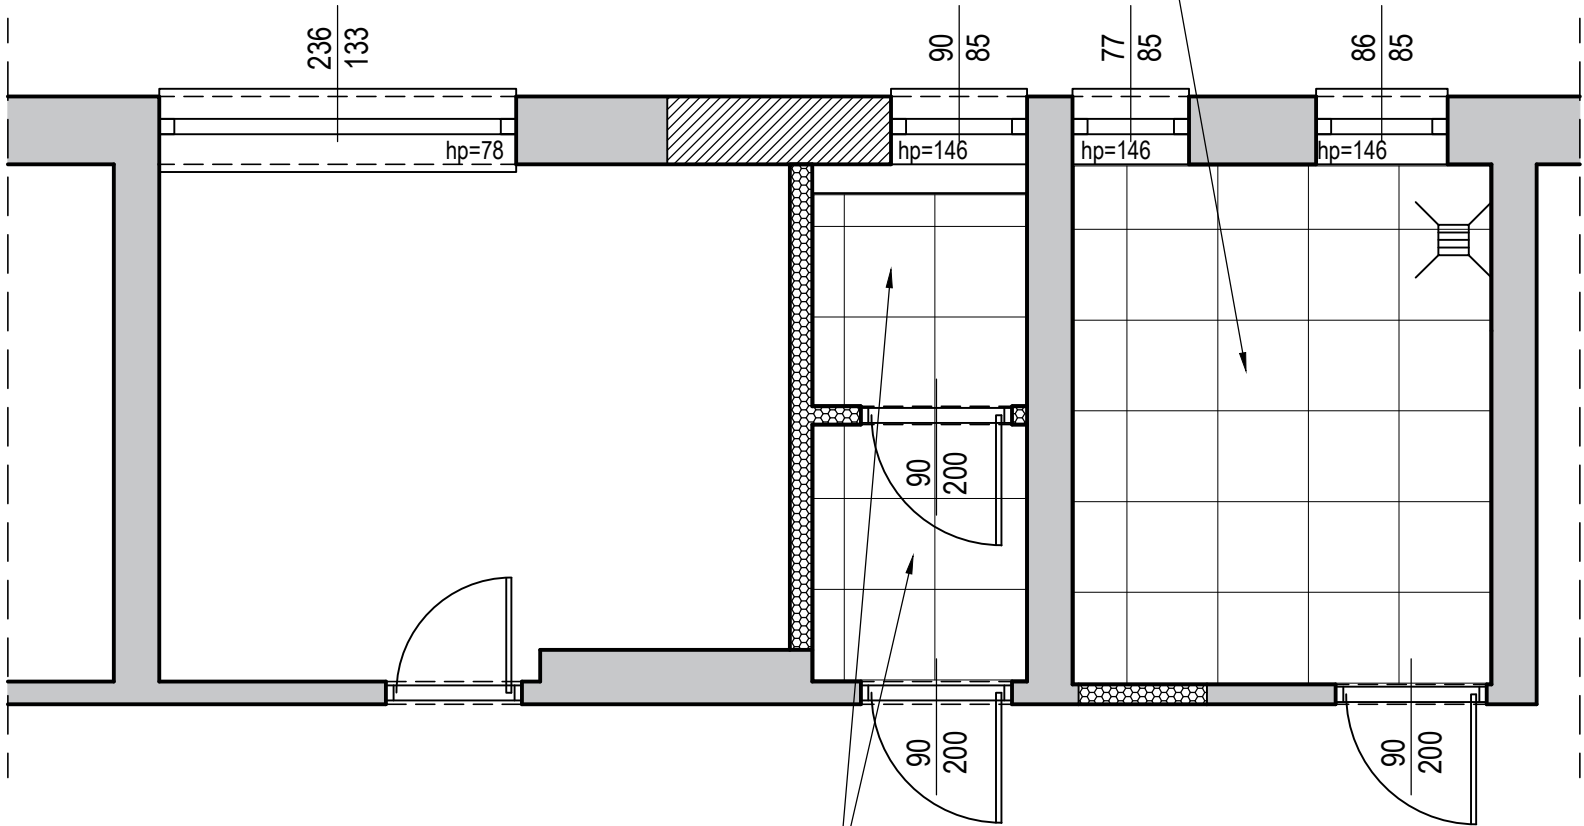

PLYTKI GRESOWE rektyfikowane 598x598mm,
kolor szary, powierzchnia mat, antypoślizgowość R10 (np.
Tubądzin Integrally Grey STR)

UWAGI:
WSZYSTKIE WYMIARY NALEŻY WERYFIKOWAĆ NA BUDOWIE.

PALUCH_ARCHITEKTURA AUTORSKA PRACOWNIA ARCHITEKTURY PIOTR PALUCH	
WDM KONSTRUKCJE	
NAZWA OBIEKTU BUDOWLANEGO KASA ROLNICZEGO UBEZPIECZENIA SPOŁECZNEGO PLACOWKA TERENOWA W ZAKOPANEM	
LOKALIZACJA DZ. EW. NR 556/3, OBR. 006, ZAKOPANE ZAKOPANE, UL. JAGIELLOŃSKA 7	
TEMAT RYSUNKU RZUT POSADZKI	
PROJEKTANT ARCHITEKTURY: mgr inż. arch. Piotr PALUCH UPR. NR MPD/0A/030/2014	
ZESPÓŁ PROJEKTOWY: mgr inż. Wojciech MARCZYK UPR. NR MAP/0287/P/WOK/08	

PROJEKT ARANŻACJI WNEȚRZ	
SKALA: 1:50	NR RYSUNKU 03
DATA: 08.2024	