


NAZWA OBJEKTU BUDOWLANEGO KASA ROLNICZEGO UBEZPIECZENIA SPOLECZNEGO PLACOWKA TERENOWA W ZAKOPANEM		PROJEKTANT ARCHITEKTURY mgr inż. arch. Piotr PALUCH UPR. NR WPO/AO.302/2014
LOKALIZACJA DZ. EW. NR 556/3, OBR. 006, ZAKOPANE ZAKOPANE, UL. JAGIELLOŃSKA 7		ZESPÓŁ PROJEKTOWY mgr inż. Wojciech MARCZYK UPR. NR MAP/0287/P/WOK/08
TEMA I RYSUNKU RZUT SUFITU		

UWAGI:
WSZYSTKIE WYMIARY NALEŻY WERYFIKOWAĆ NA BUDOWIE.

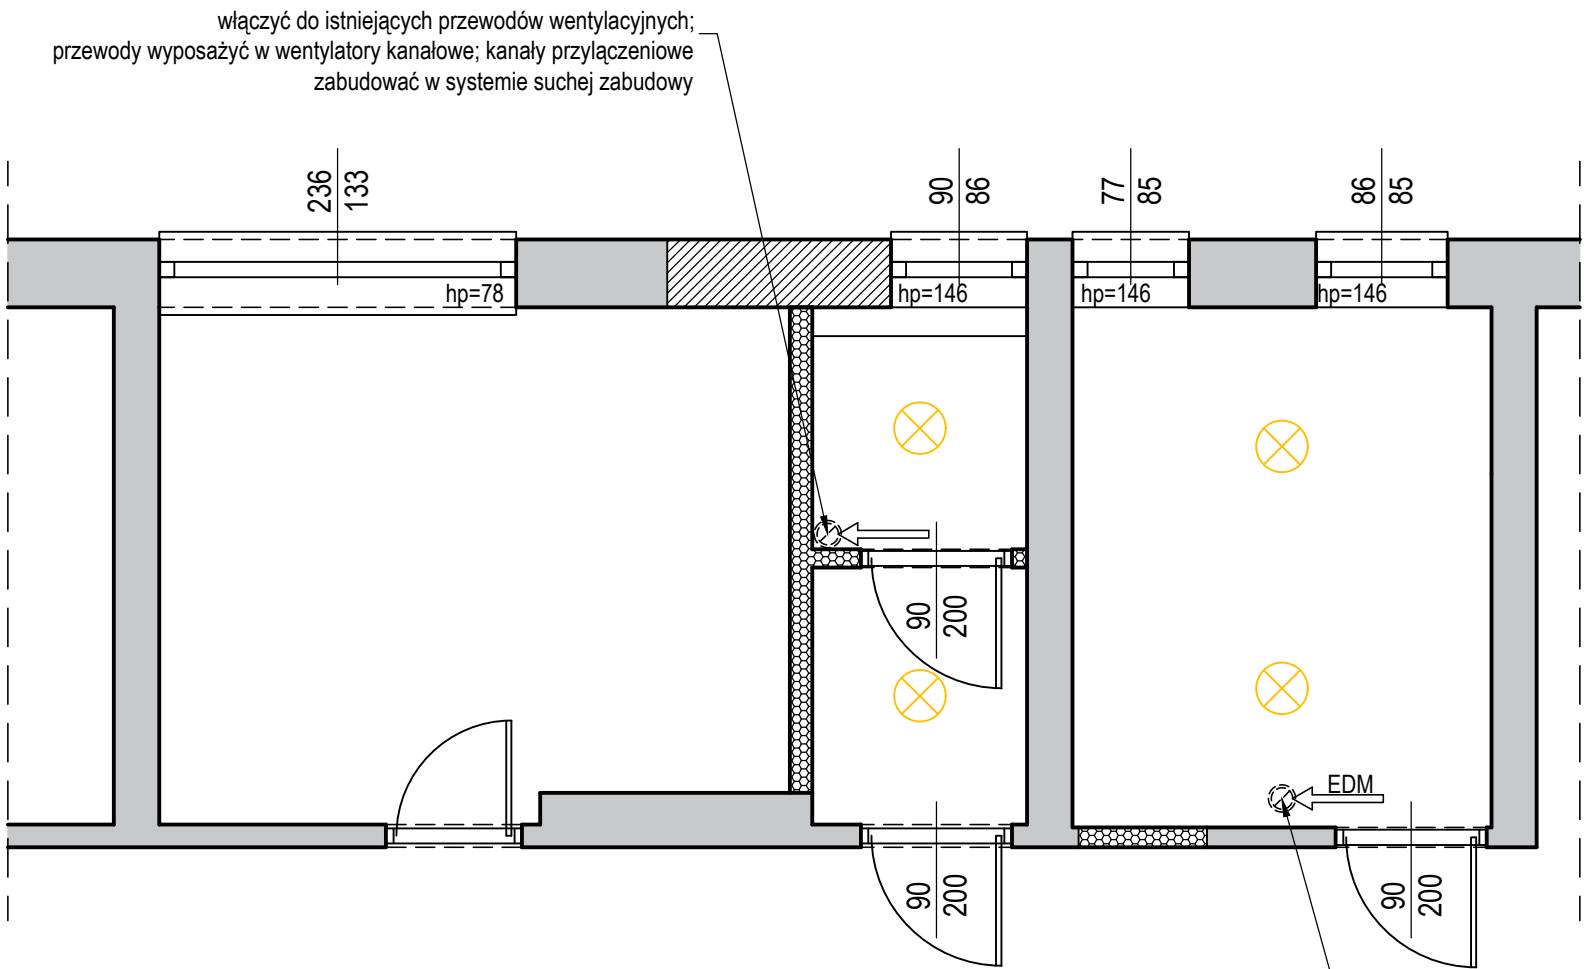

oprawa oświetleniowa LED IP44 natynkowa

włączyć do istniejących przewodów wentylacyjnych;
przewody wyposażać w wentylatory kanałowe;
kanały przyłączeniowe zabudować w systemie suchej zabudowy