




**PRZEKRÓJ 1-1 1:25**

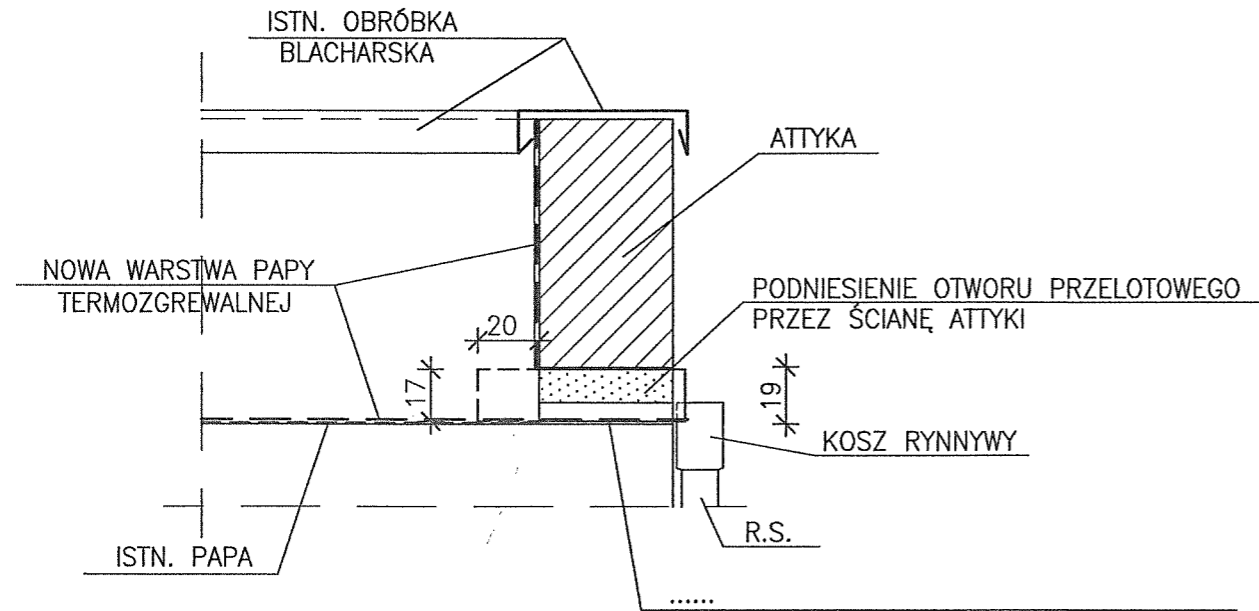


**KORYTO ŚCIEKOWE 1:10**

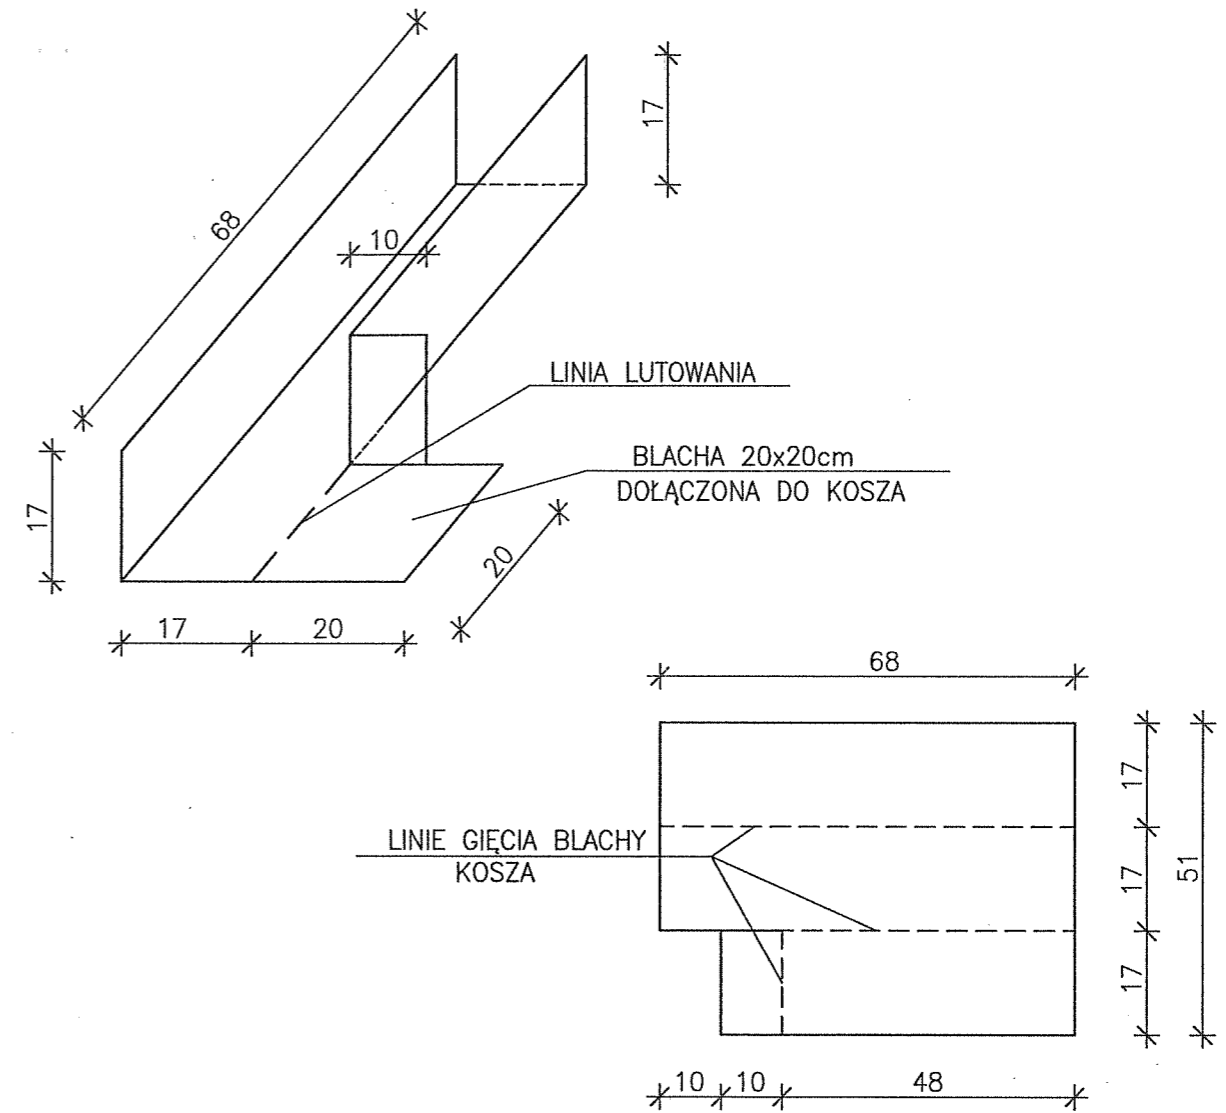

**PRZEKRÓJ 2-2 1:25**

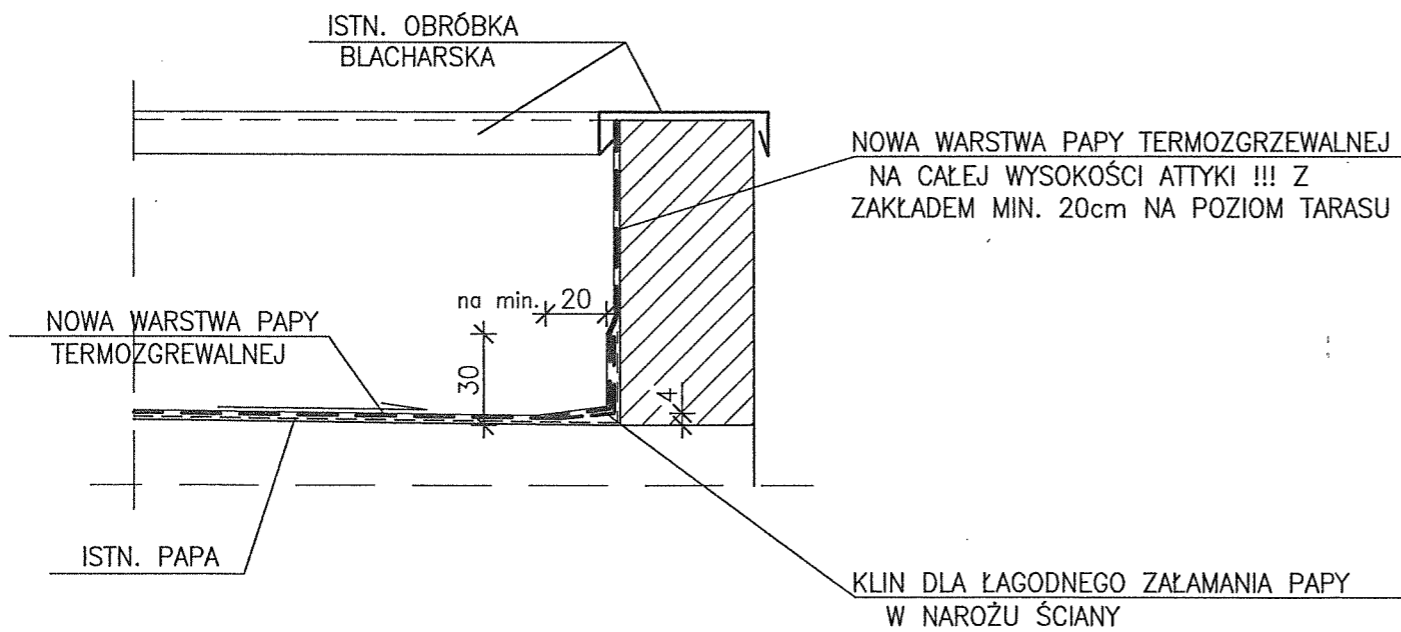

 <b>PRACOWNIA USŁUG PROJEKTOWYCH</b> inż. Paweł Materna 10-685 OLSZTYN, ul. Paukaczy 13, tel.(089) 542 87 96, NIP739-030-00-66, kom.0-509-149-660, e-mail: biuropr@neo.pl		SKALA:	
		1:50	
TEMAT: BUDYNEK KRUS - TARAS PASŁEK UL. CICHA 9		DATA:	
RODZAJ OPRACOWANIA: EKSPERTYCZ TECHNICZNA		10-2024	
PROJEKTOWAŁ: inż. Paweł Materna BR.KONSTRUKCYJNA upr.nr 73/80/OL		NR RYS. 2	
SPRAWDZIŁ:			