

Powierzchnia
Kostka ceram

0/2
Pomieszczenie
Powierzchnia
Kostka ceram


0/3
Toaleta
jednoprzestr.
dla osób niep
Powierzchnia
Kostka ceram

EI

A

B

Parter

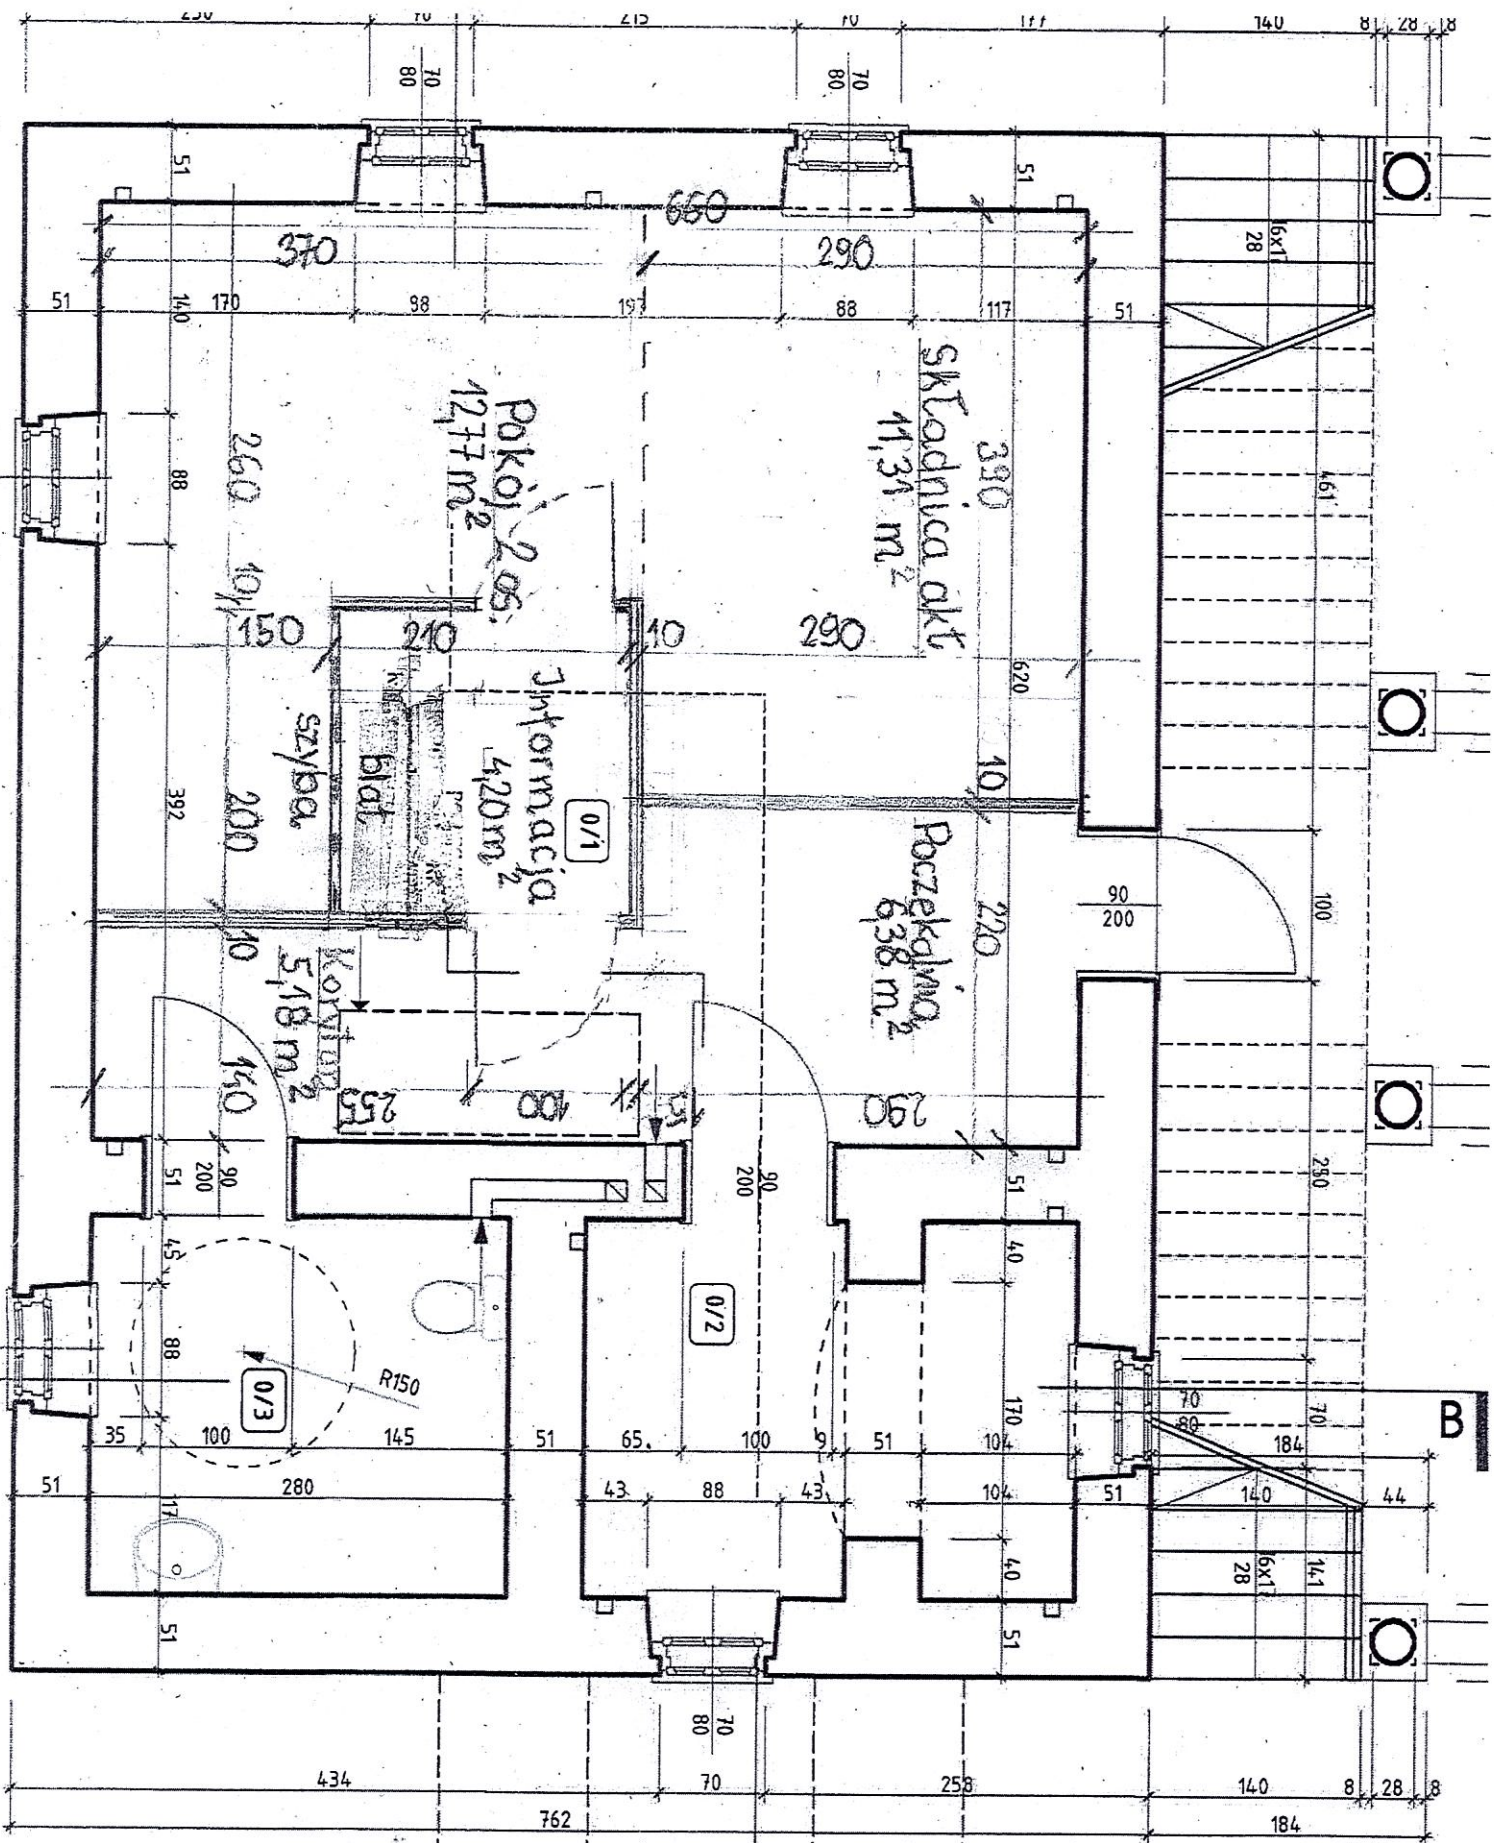

Tytuł opracowania
Projekt z
Pilety. Tł
płyty R
Investor
Urząd Mi
ul. Zam
42-436 P
Adres Inwe
Płyta Ryn
dz. nr 796
Rzut part
Zespół projekt
mgr inż. ari
nr upr. bud.
mgr inż. an