



Szkic sytuacyjny przed
inwestycją

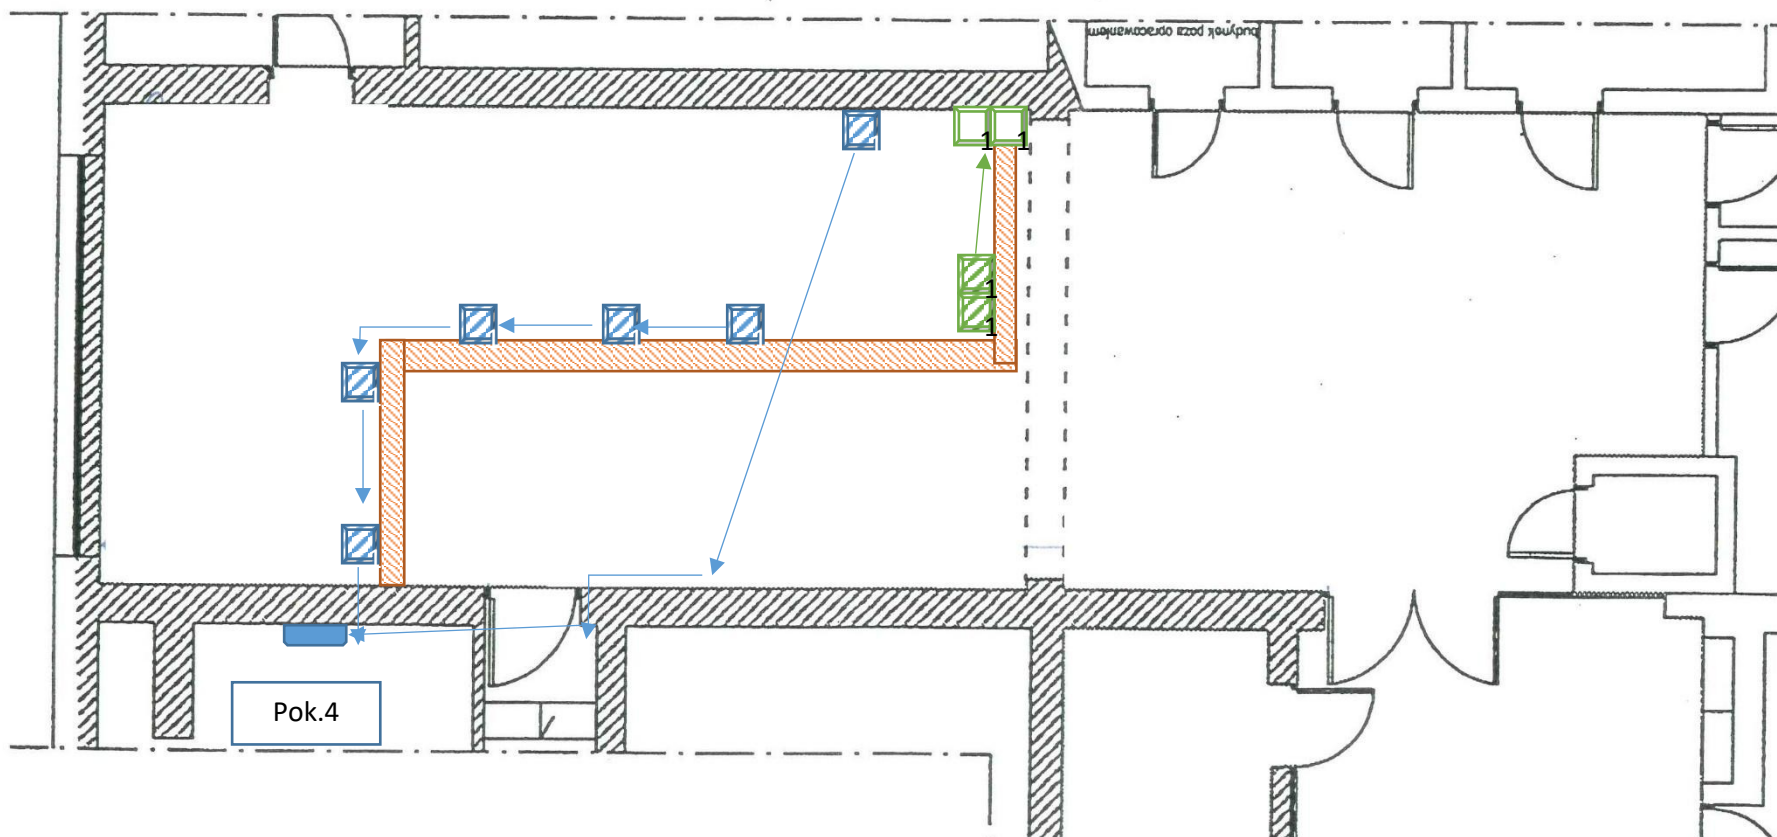

-  Istniejąca zabudowa do likwidacji
-  Obecne linie / gniazda LAN do wycofania do pok.4 (5 szt. po obrysie zabudowy przewidzianej do likwidacji oraz 1 szt. nad podwieszanym sufitem)
-  Obecne linie / gniazda LAN/230V (PEL) do przeniesienia ok. 2 m
-  Miejsce docelowe 2 gniazd LAN/230V (PEL)
-  Szafka krosownicza natynkowa (połączenie obecnego okablowania – wycofane kable z nowoprojektowanym okablowaniem)

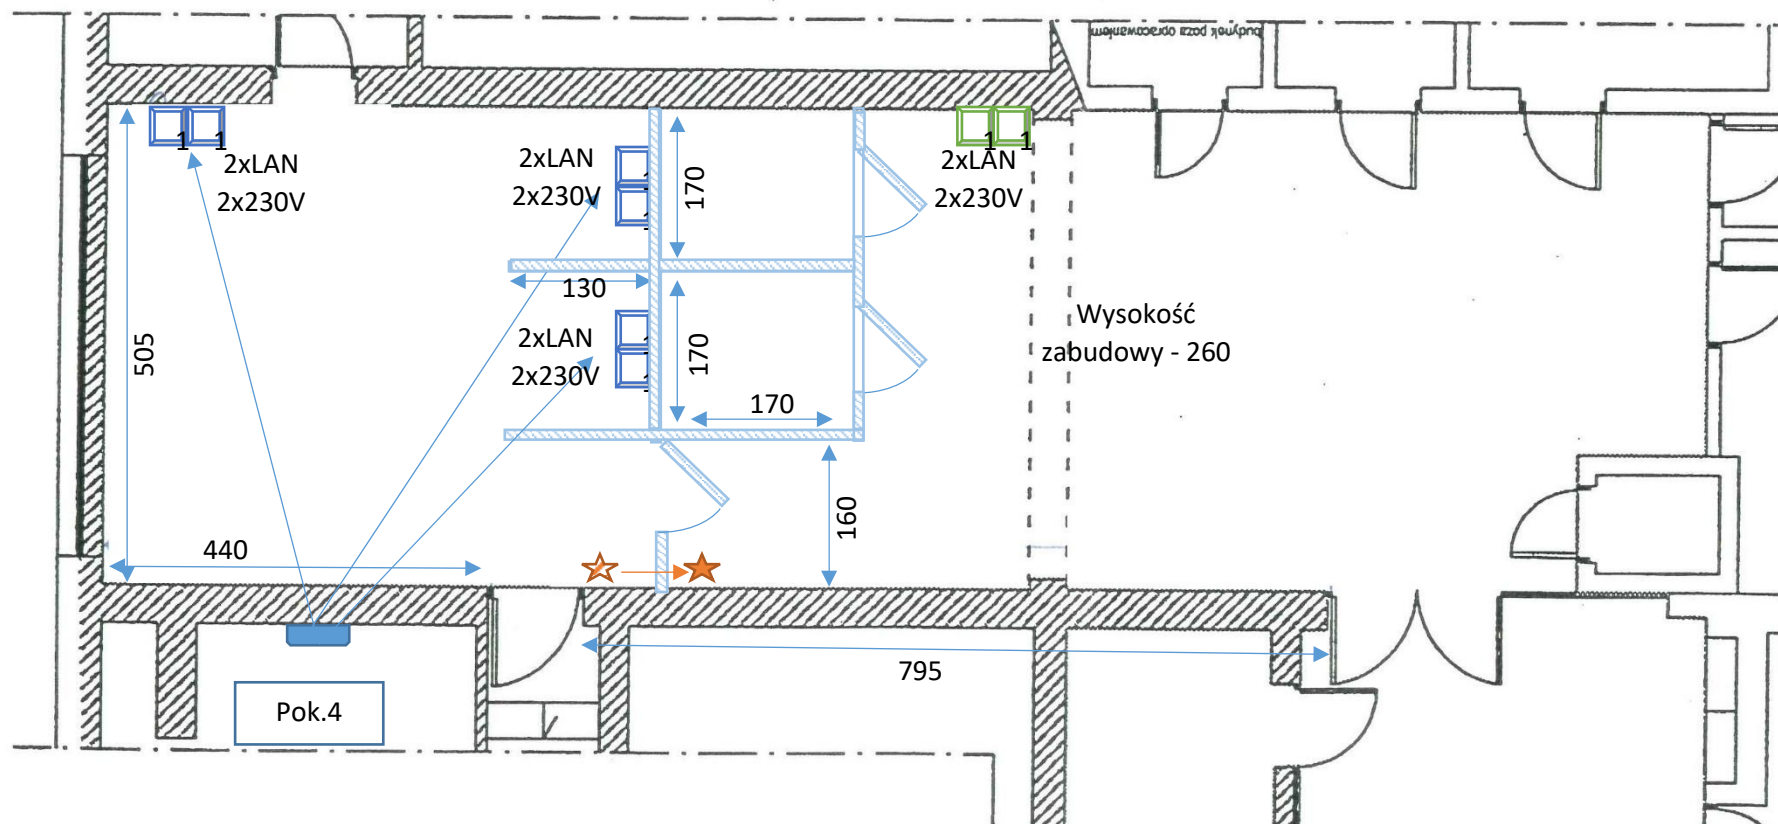

- Nowa zabudowa boksów
- Projektowane nowe gniazda LAN – nowe linie ciągnięte z szafki krosowniczej w pok.4 (w zależności od technologii zabudowy ciągnięte w podłodze lub po konstrukcji boku)
- Przeniesione 2 gniazda LAN ze starej konstrukcji podlegającej rozbiórce na ścianę nośną (nie wymaga nowych kabli, przesunięcie o ok. 2 m).
- Szafka krosownicza natynkowa (połączenie obecnego okablowania – wycofane kable z nowoprojektowanym)
- ★ Czytnik kart dostępowych (należy przesunąć o ok. 1 m)
- ★ Docelowe miejsce czytnika kart dostępowych

UWAGA!!! Do gniazd LAN należy doprowadzić także zasilanie 230V do sprzętu komputerowego!!!