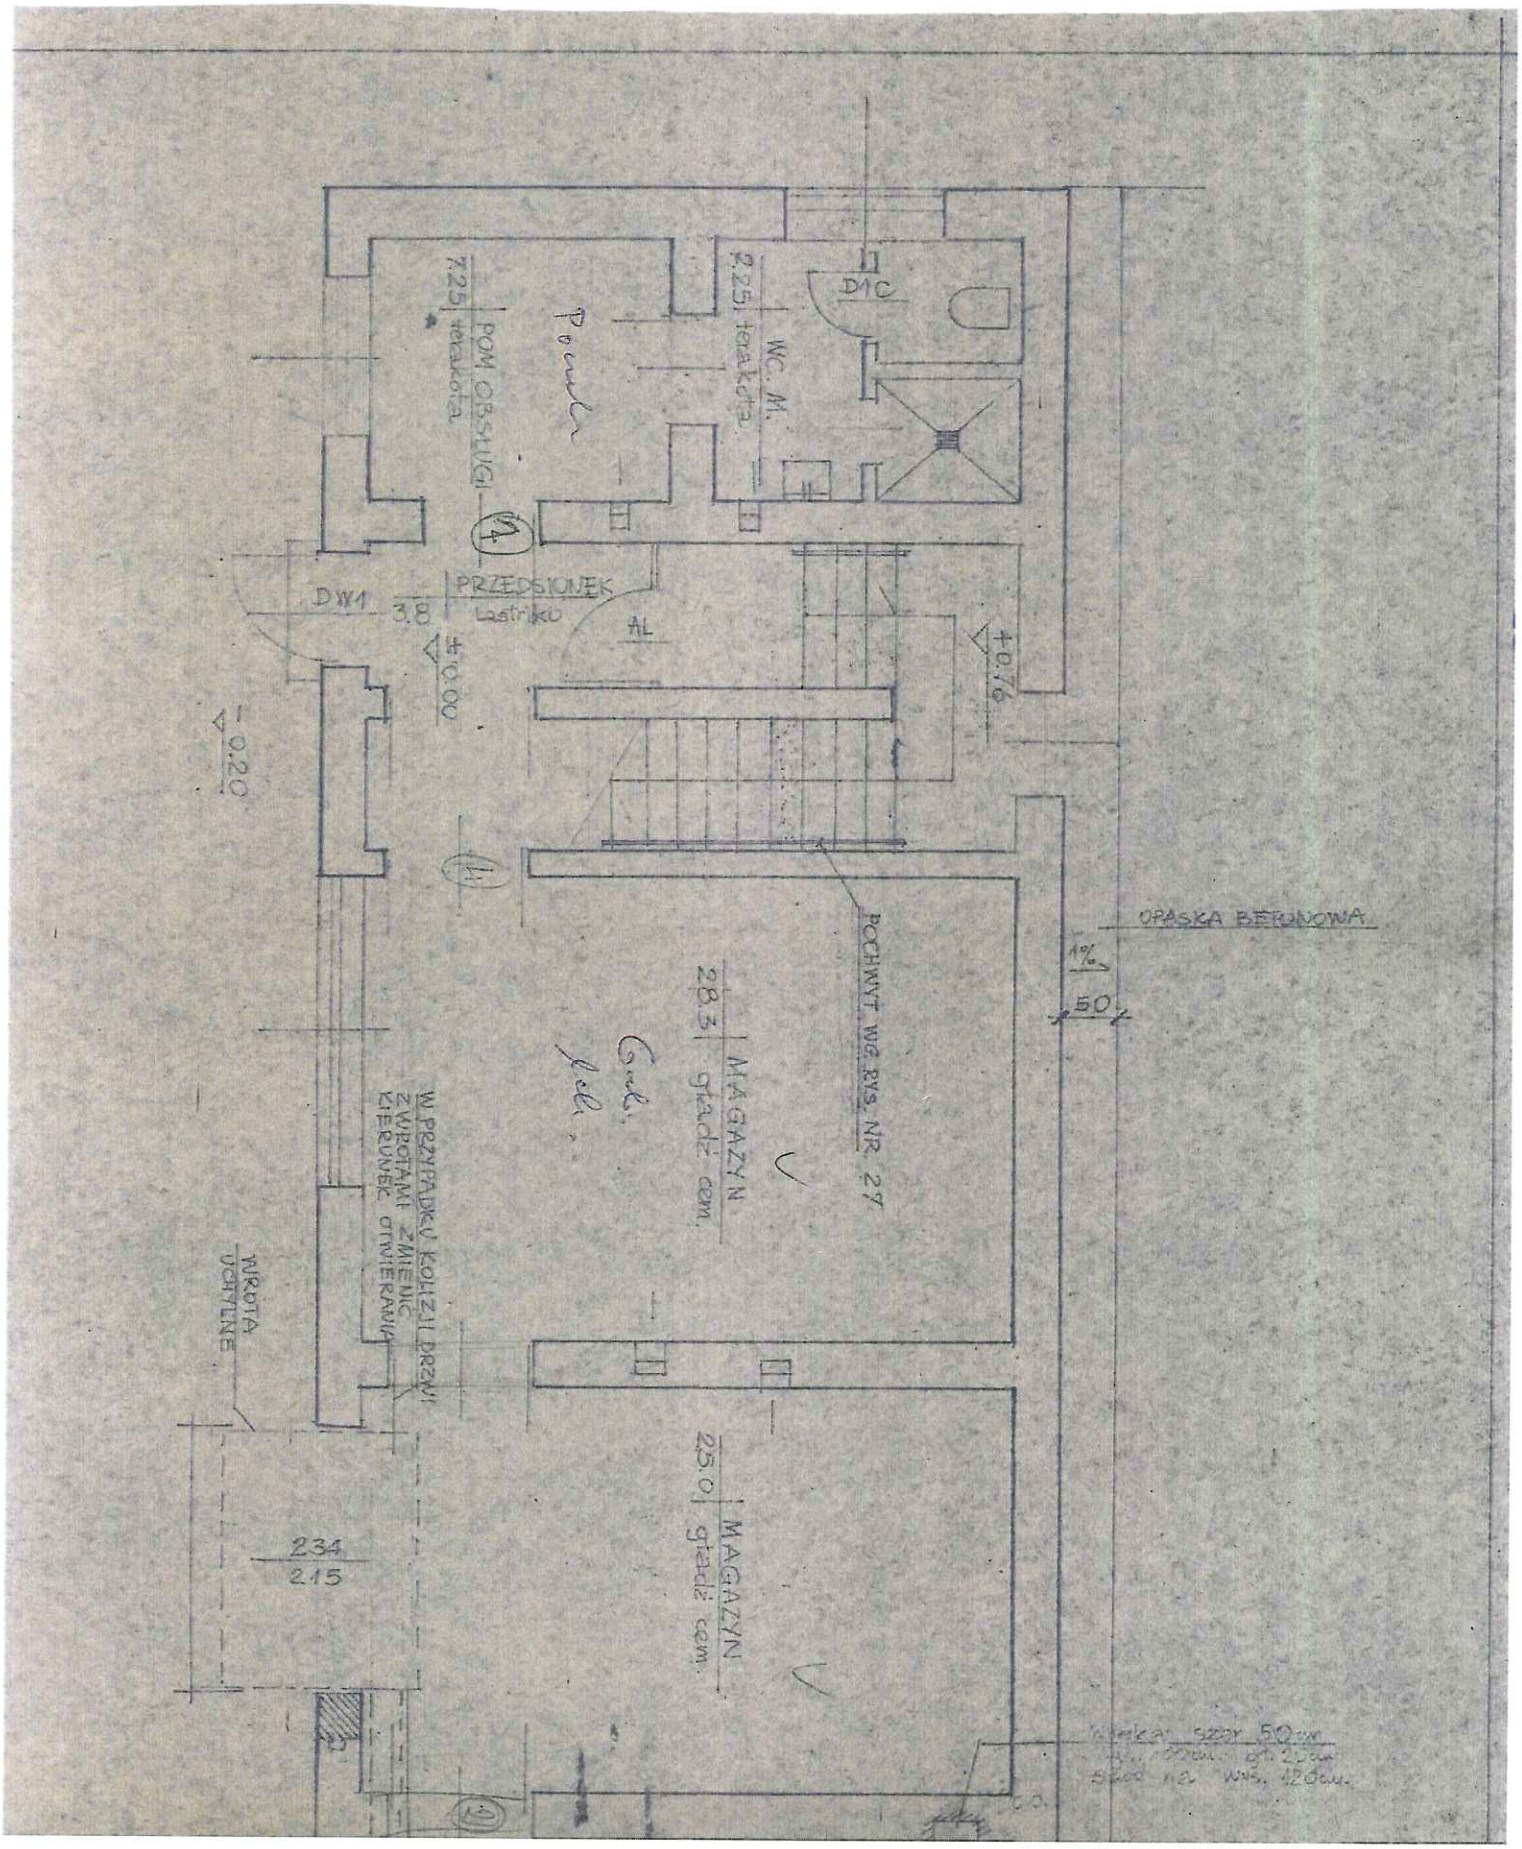

POM. OBSŁUGI
7.25
terakota
WC. M.
2.25
terakota
D1
PRZEDSIONEK
Lastriko
DW1
3.8
±0.00
-0.20
+0.76
PCHWYT WG RYS. NR 27
OPASKA BETONOWA
1%
50
MAGAZYN
28.3
gładź cem.
MAGAZYN
25.0
gładź cem.
W PRZYPADKU KOLIZJI DRZWI ZWROTAMI ZMIENIC KIERUNEK OTWIERANIA
WRÓTA UCHYLNE
234
215