


BUDYNEK A

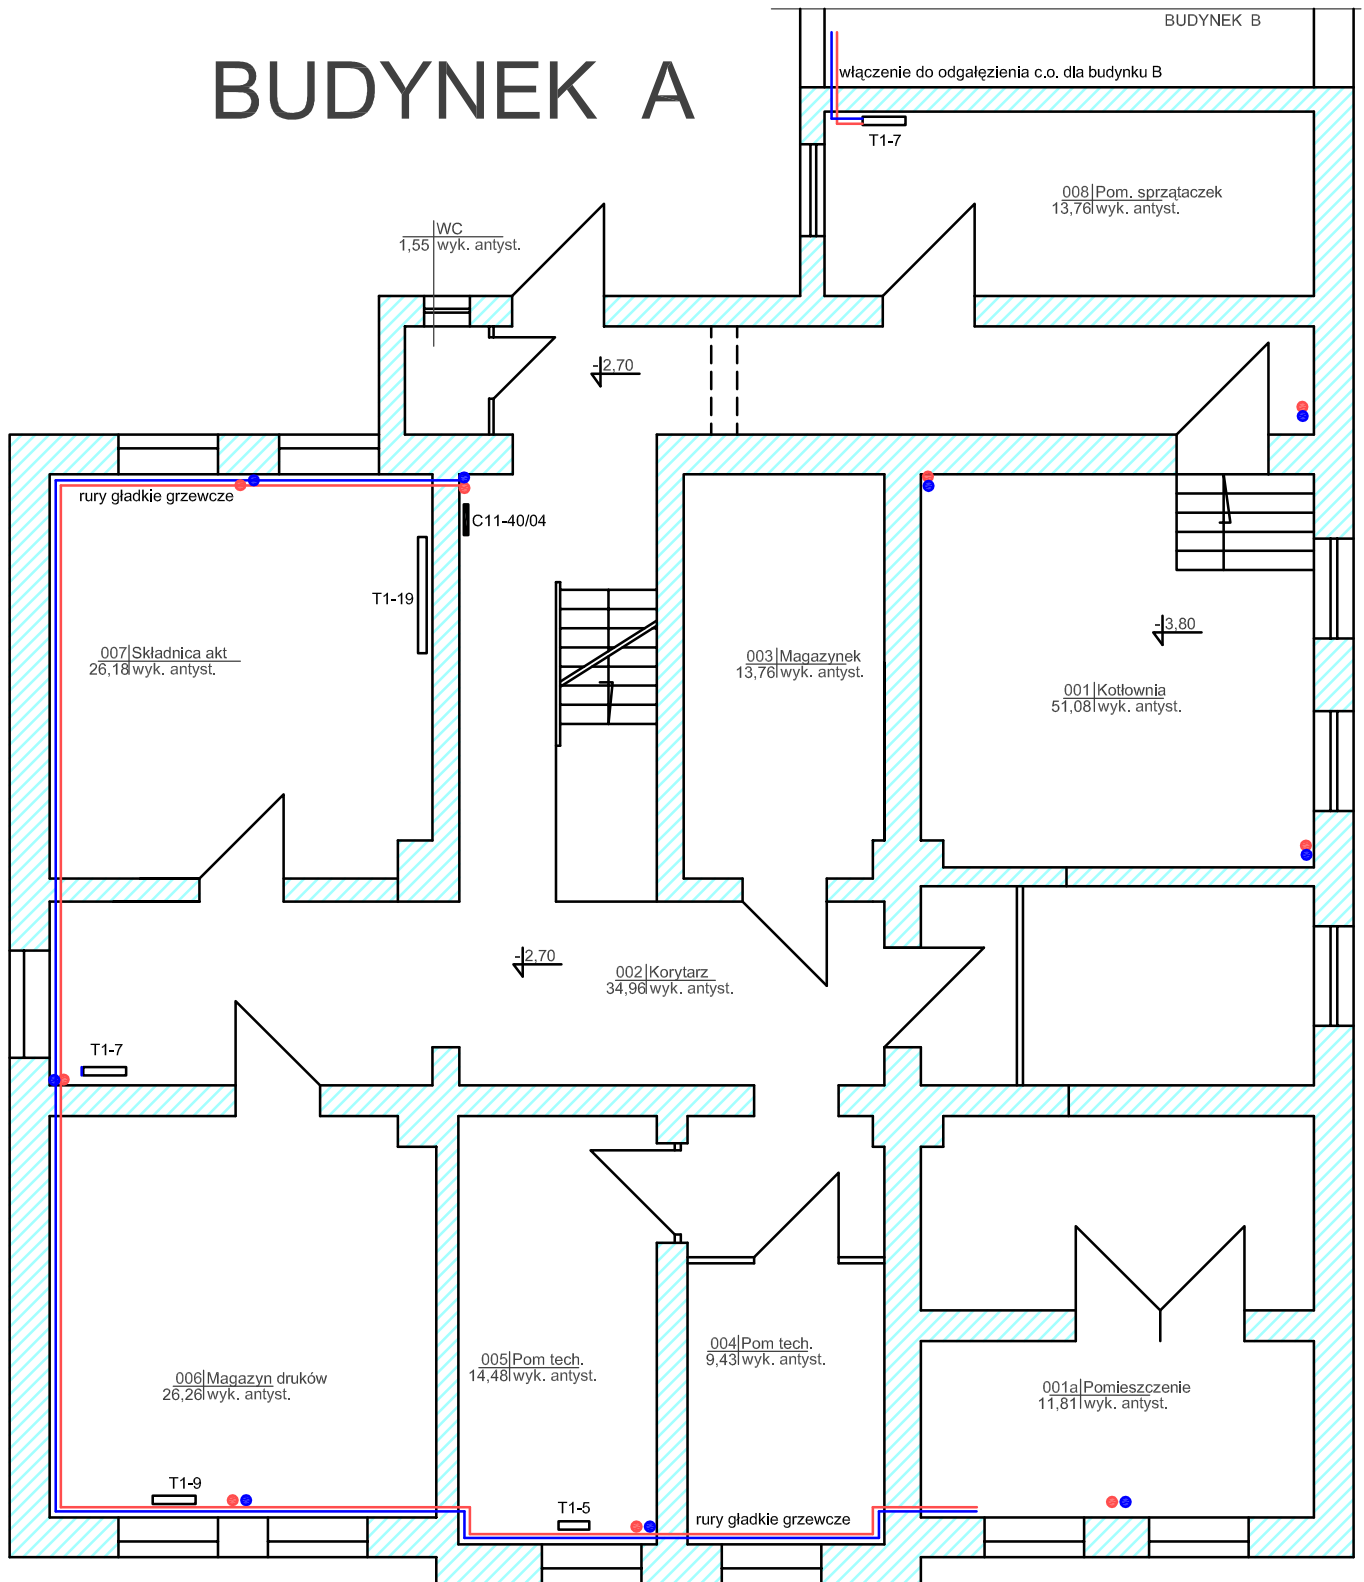

PIWNICA

inwentaryzacja