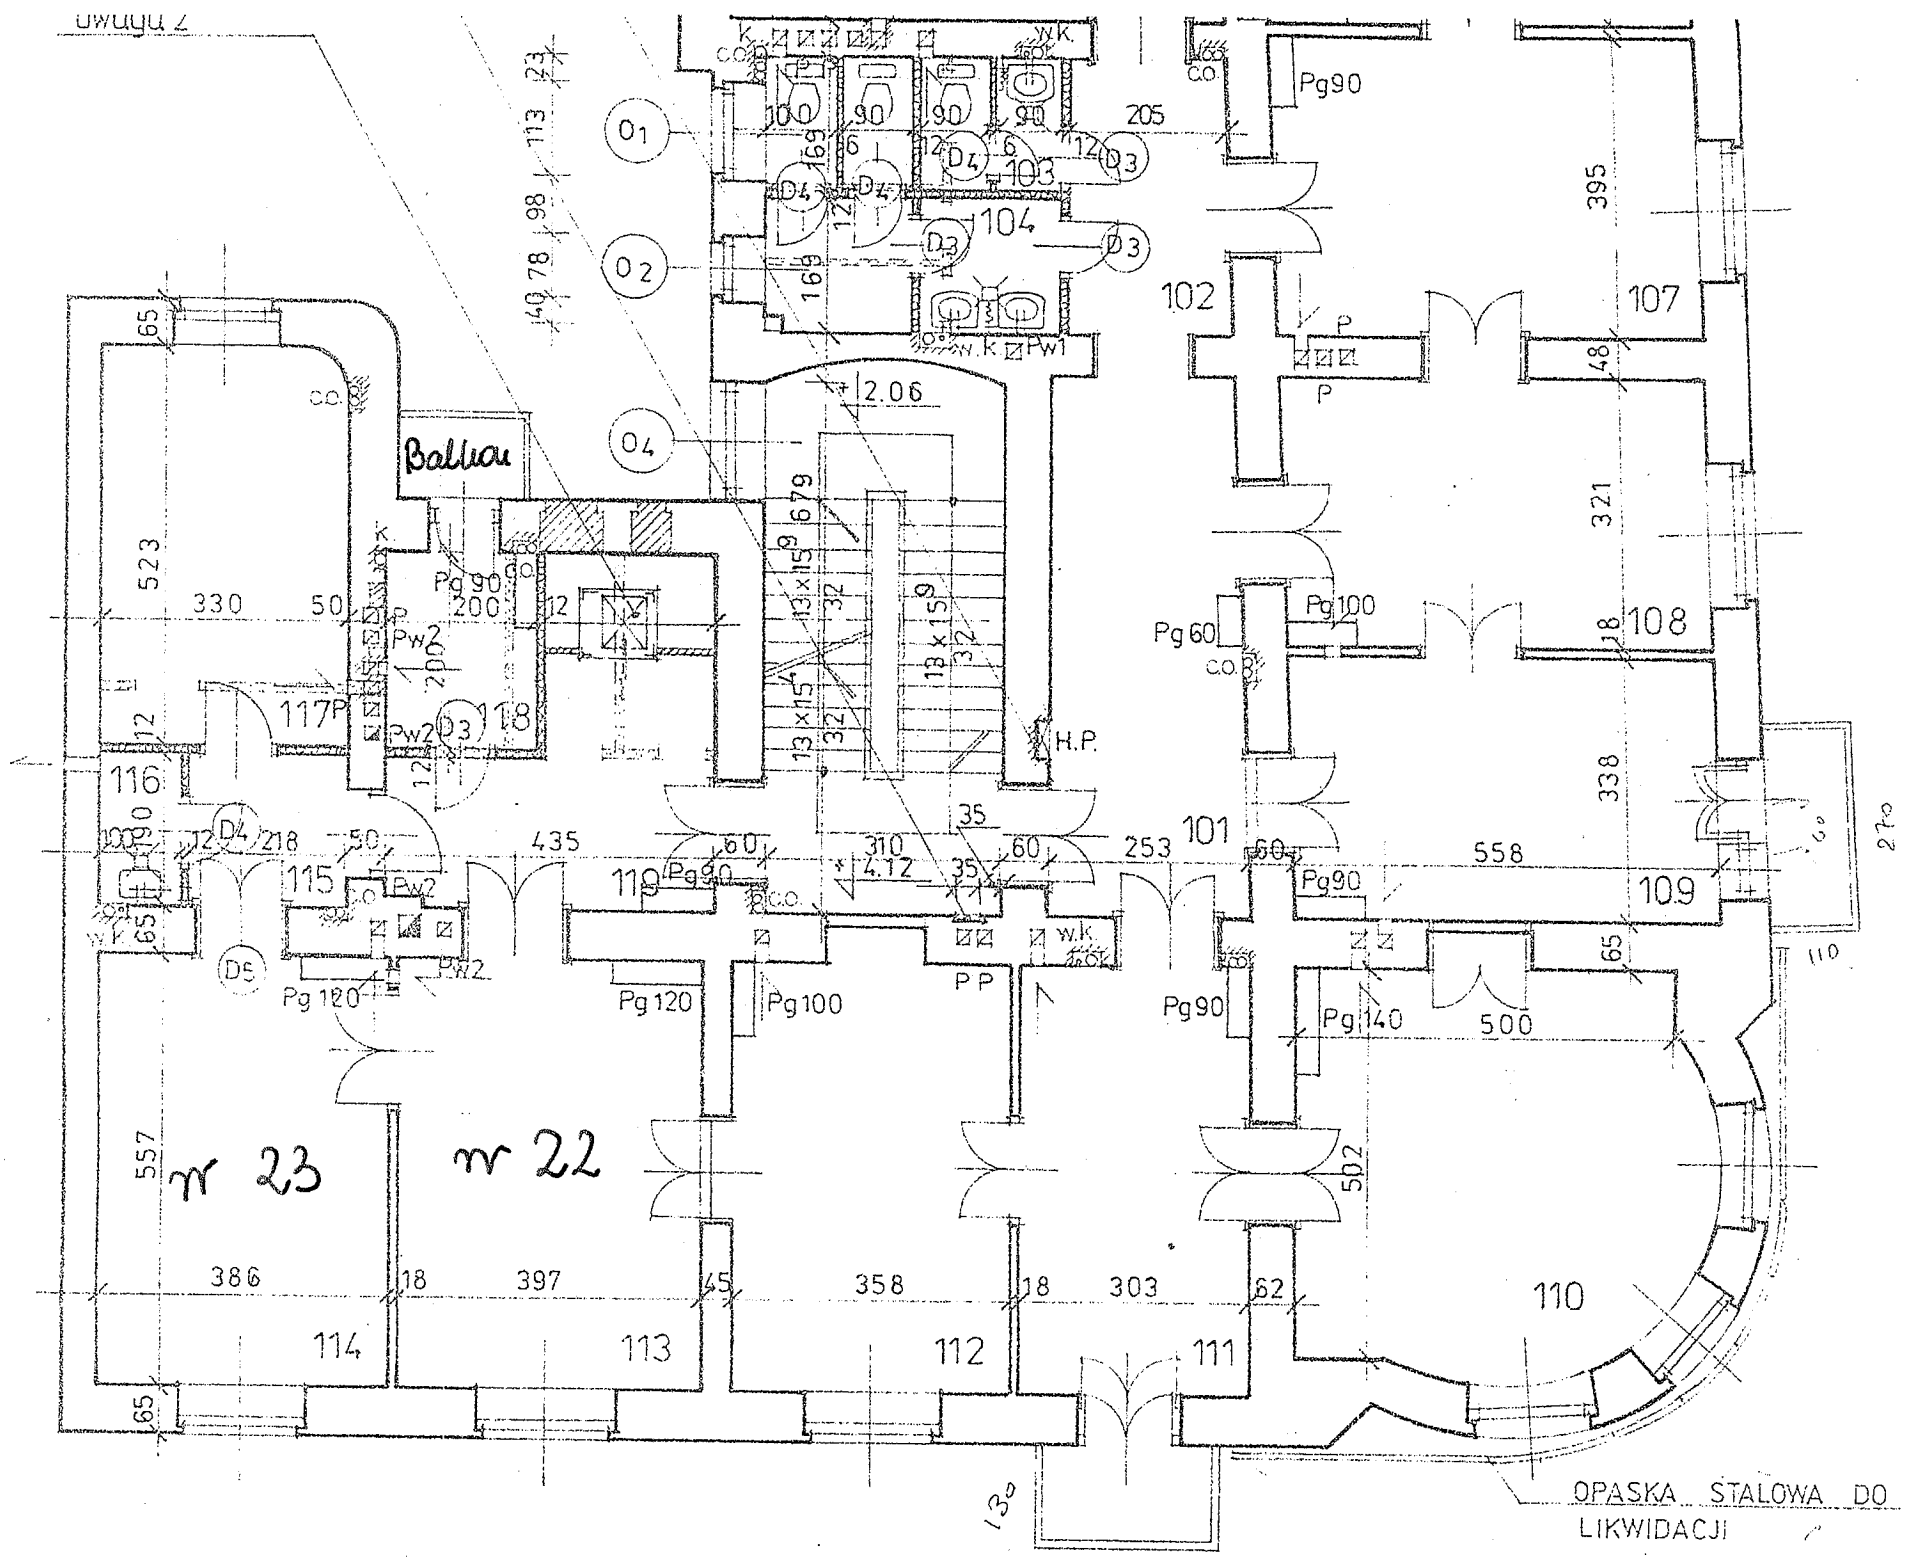
Balkon
OPASKA STALOWA DO LIKWIDACJI
w 23
w 22
I piętro

PT Tarnów · III piętro

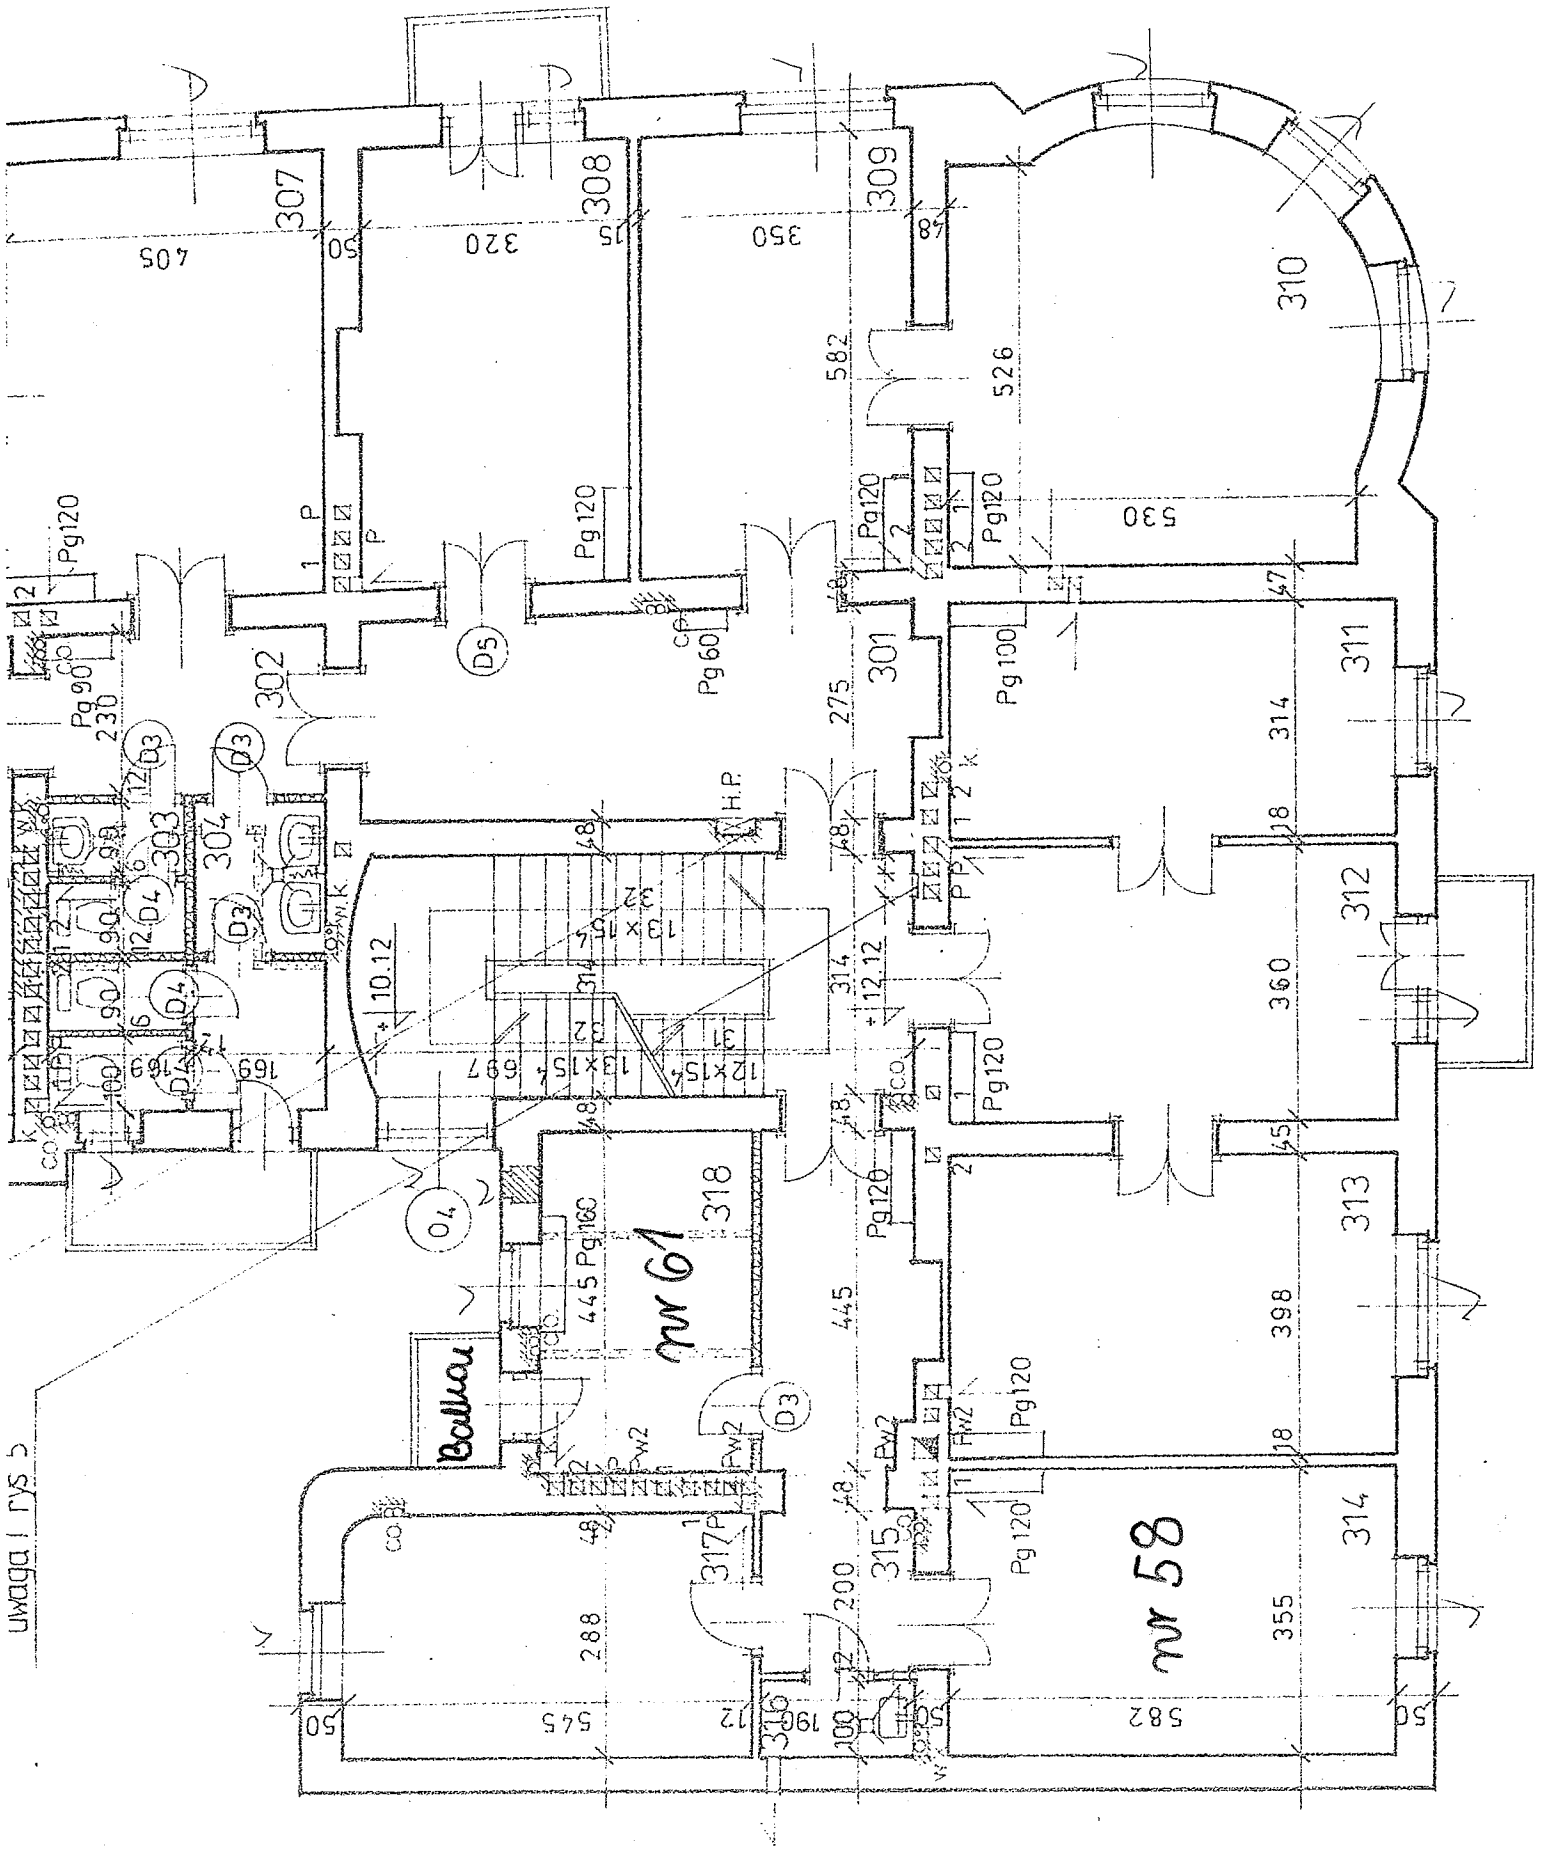

PT Tuchów

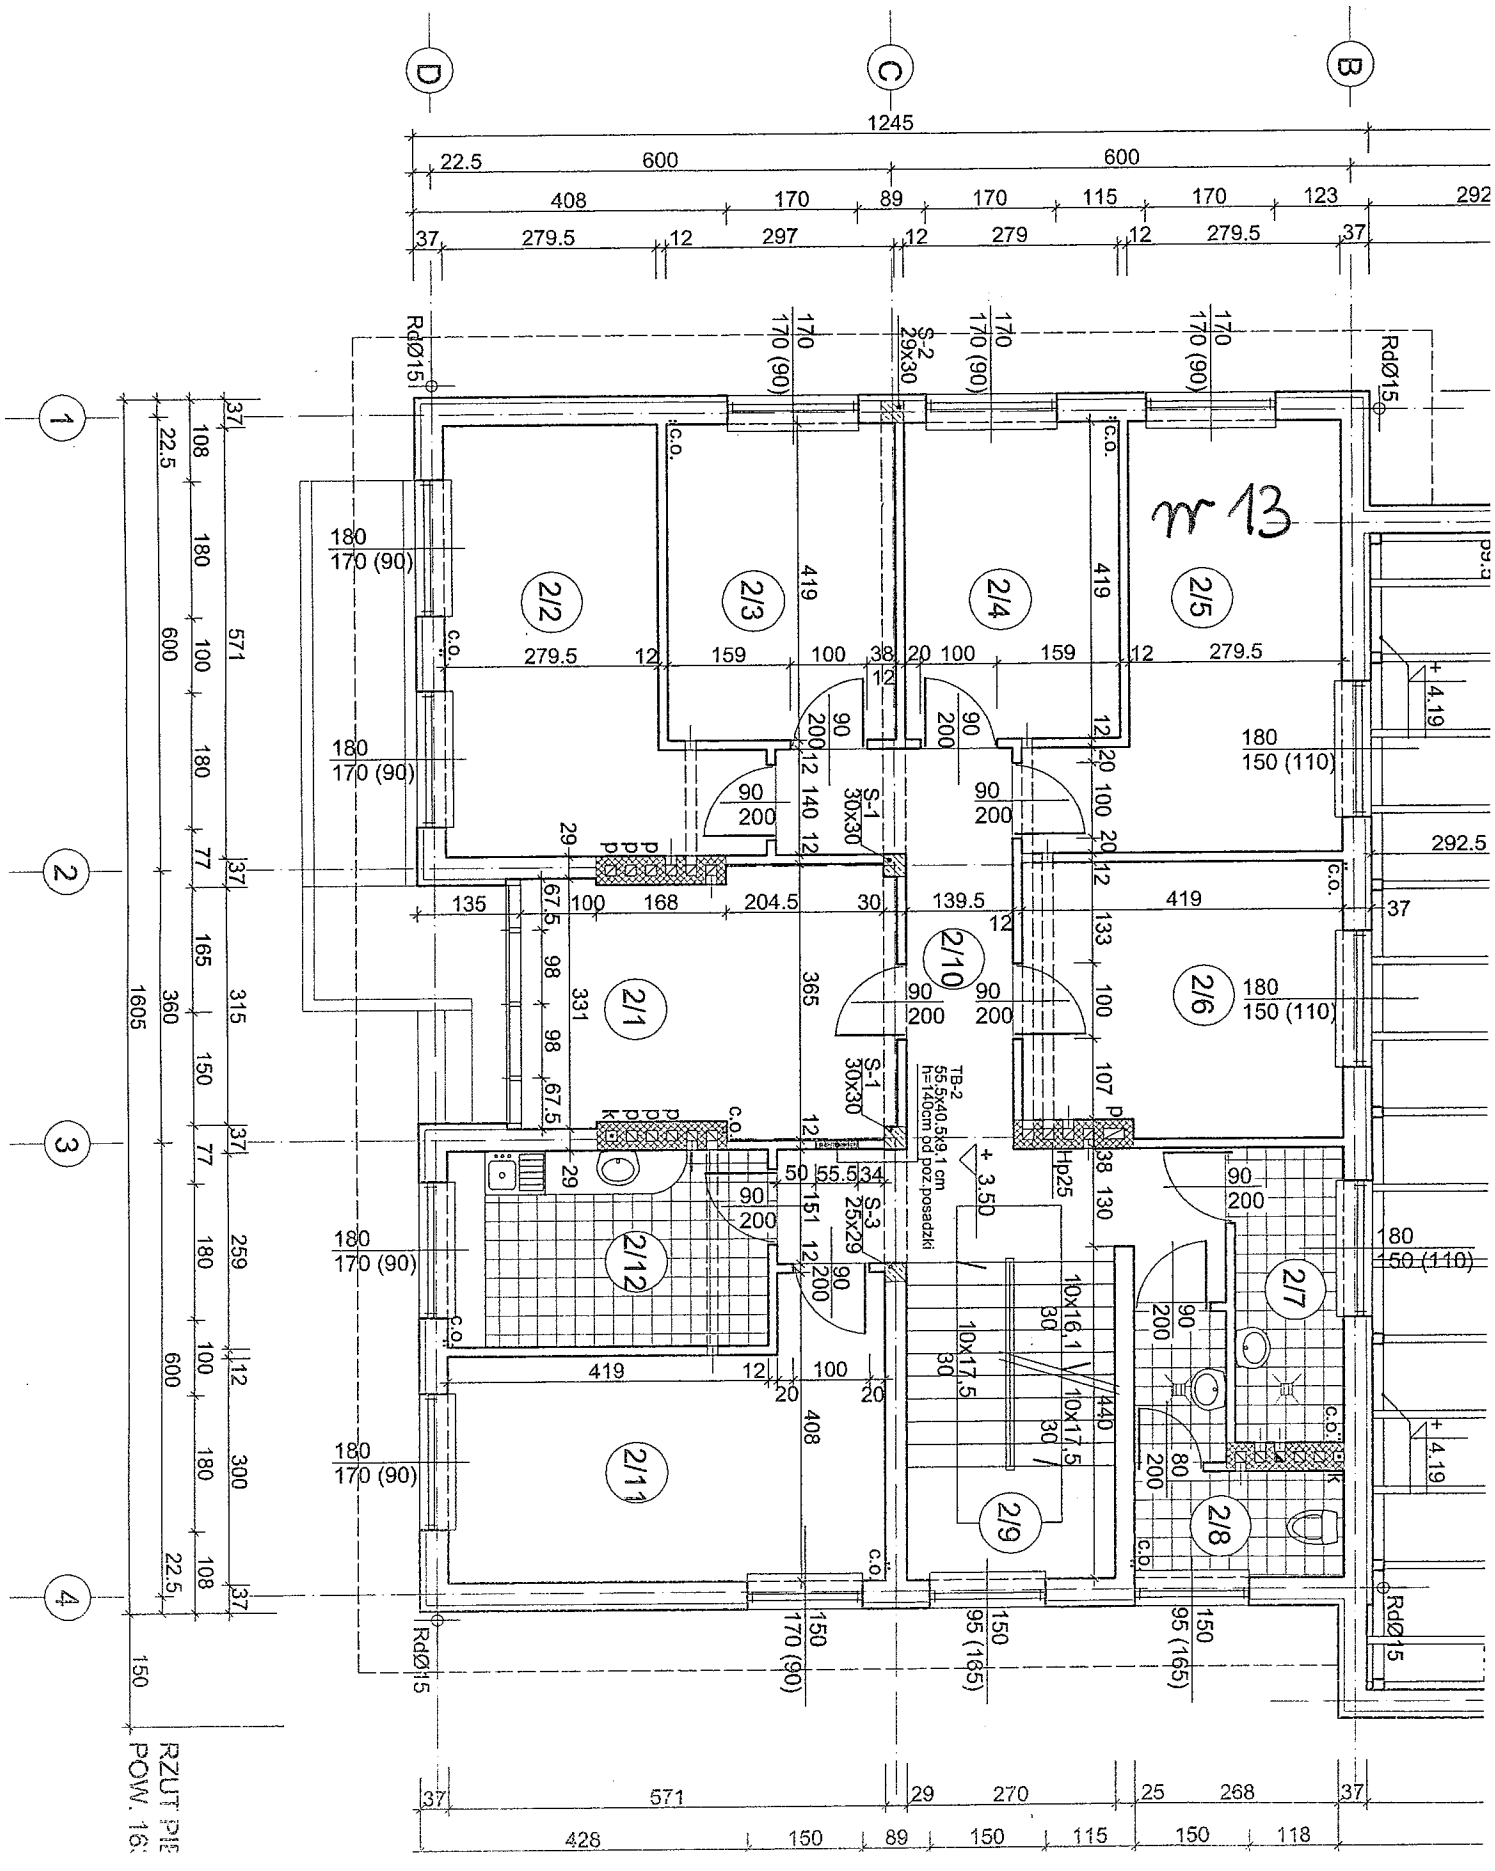
D
C
B
1245
600
600
408
170
89
170
115
170
123
292
37
279.5
12
297
12
279
12
279.5
37
RdØ15
RdØ15
nr 13
2/1
2/2
2/3
2/4
2/5
2/6
2/7
2/8
2/9
2/10
2/11
2/12
S-1 30x30
S-2 29x30
S-3 25x29
TB-2 55.5x40.5x9.1 cm h=140cm pd poz.posadzki
+ 3.50
+ 4.19
+ 4.19
1
2
3
4
1605
571
315
259
300
RZUT PIĘ
POW. 16
428
150
89
150
115
150
118
571
29
270
25
268
37