



RZUT I PIETRA 1:100


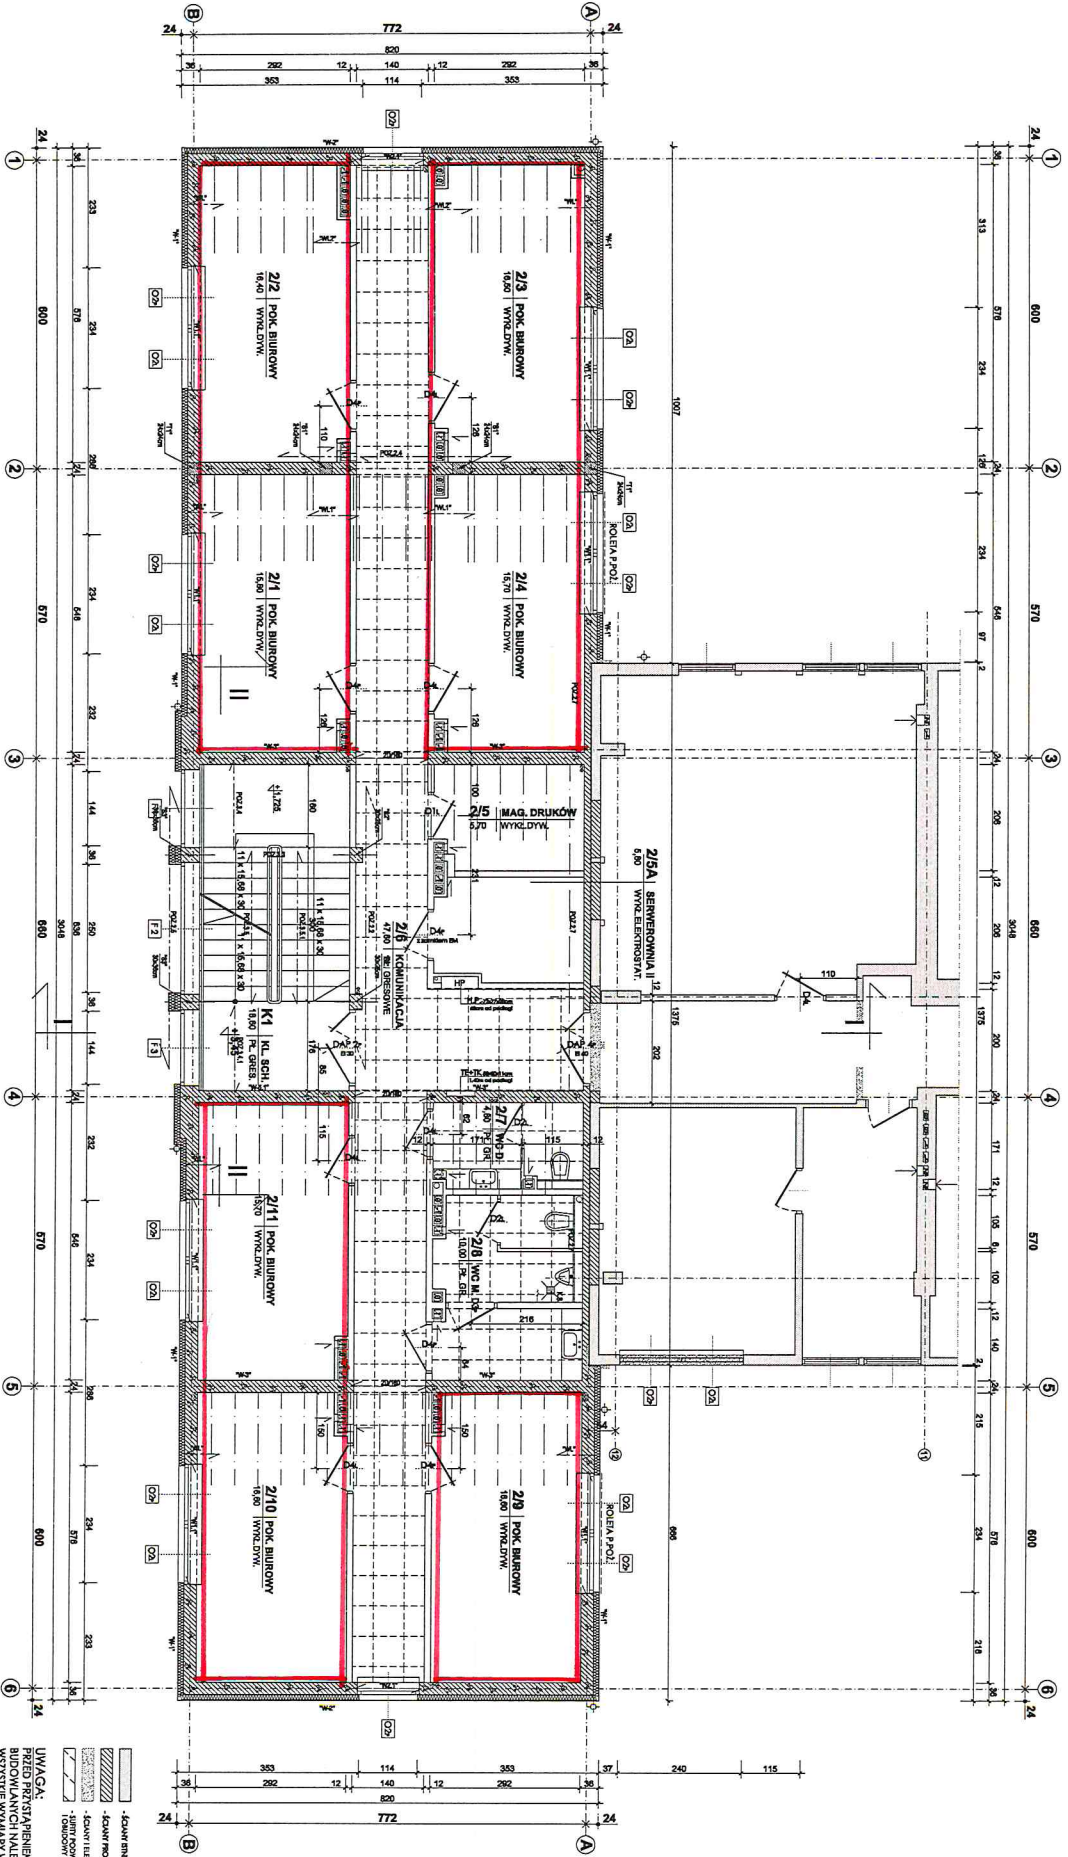



**UWAGA:**  

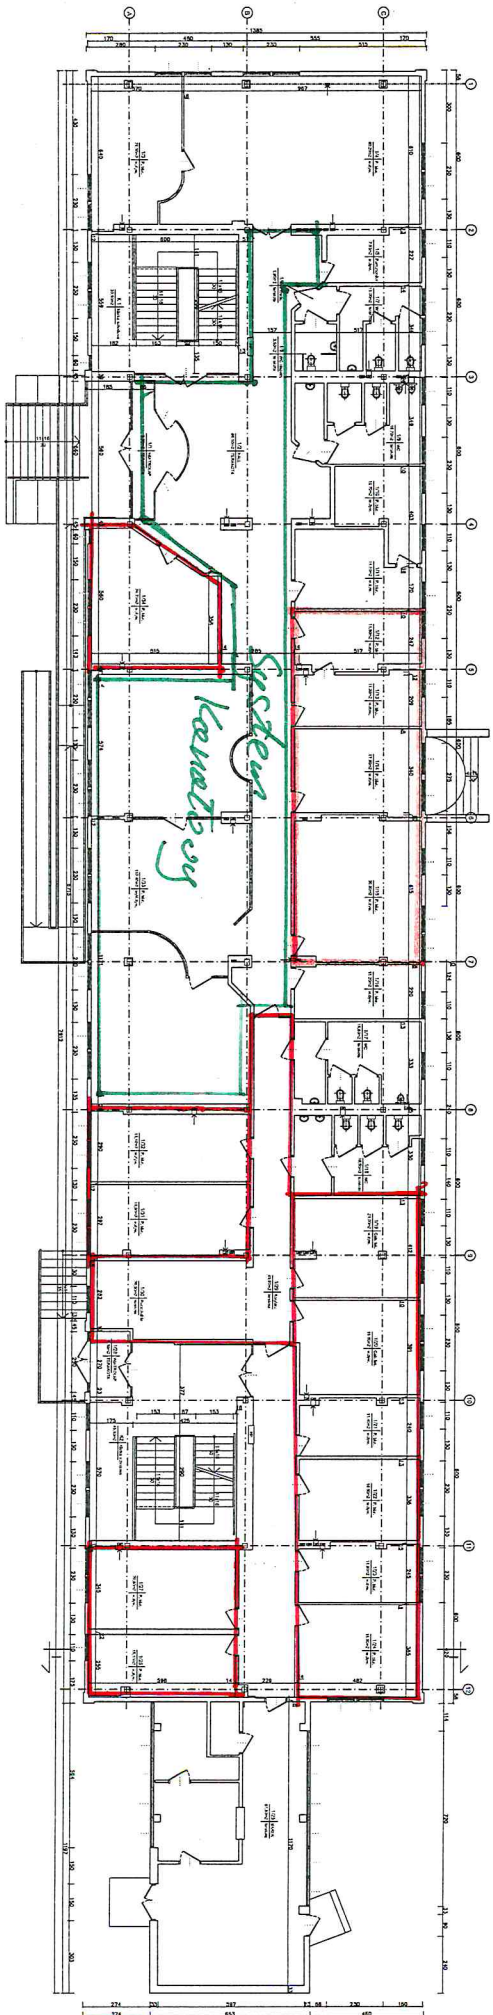

RZUT PARTERU 1:100



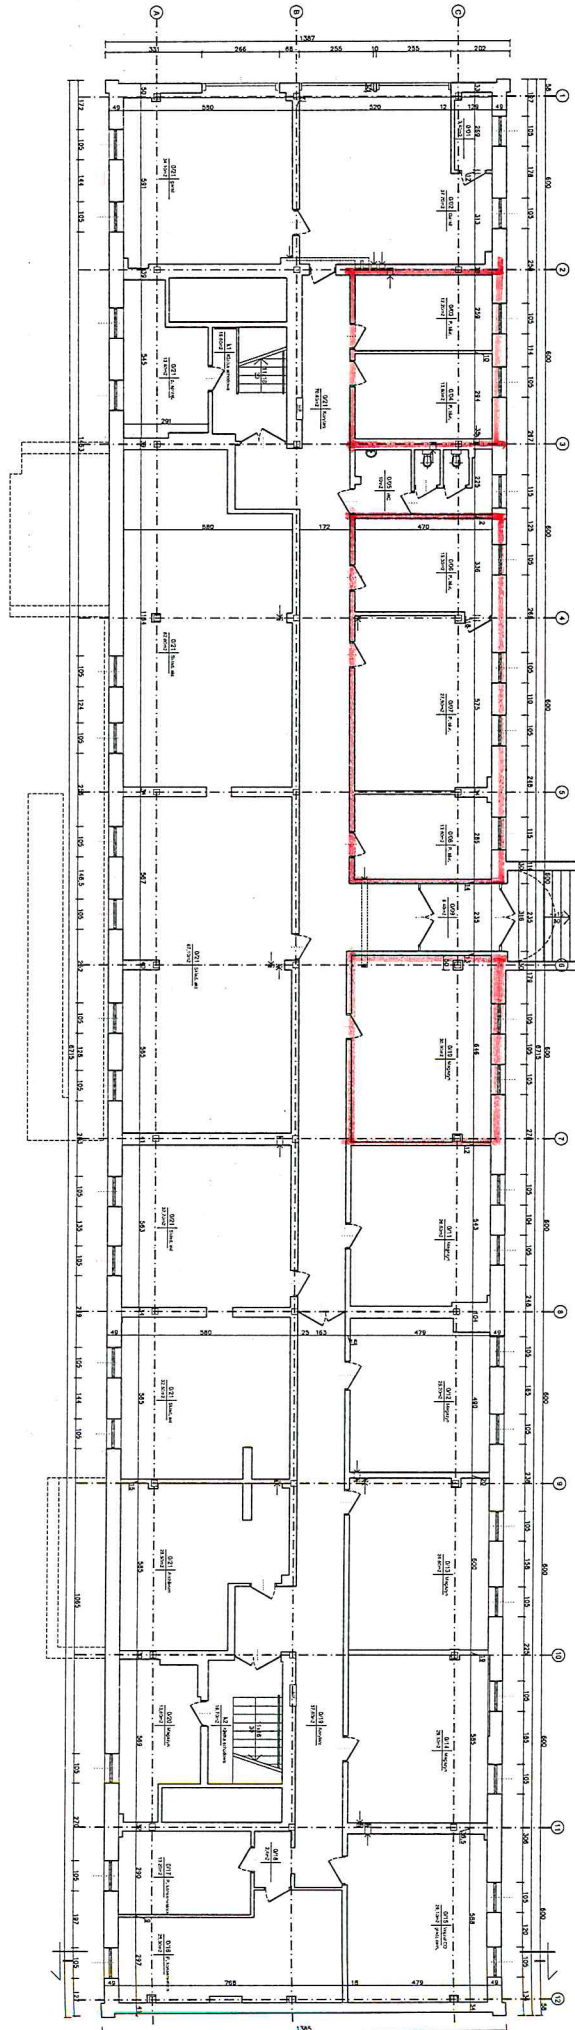

RZUT PWNIC 1:100