PT WŁODAWA

ZAŁĄCZNIK NR 2D
DO OGŁ 0800-OP.2300.4.32.2021

JEDNOSTKA ZEWNĘTRZNA
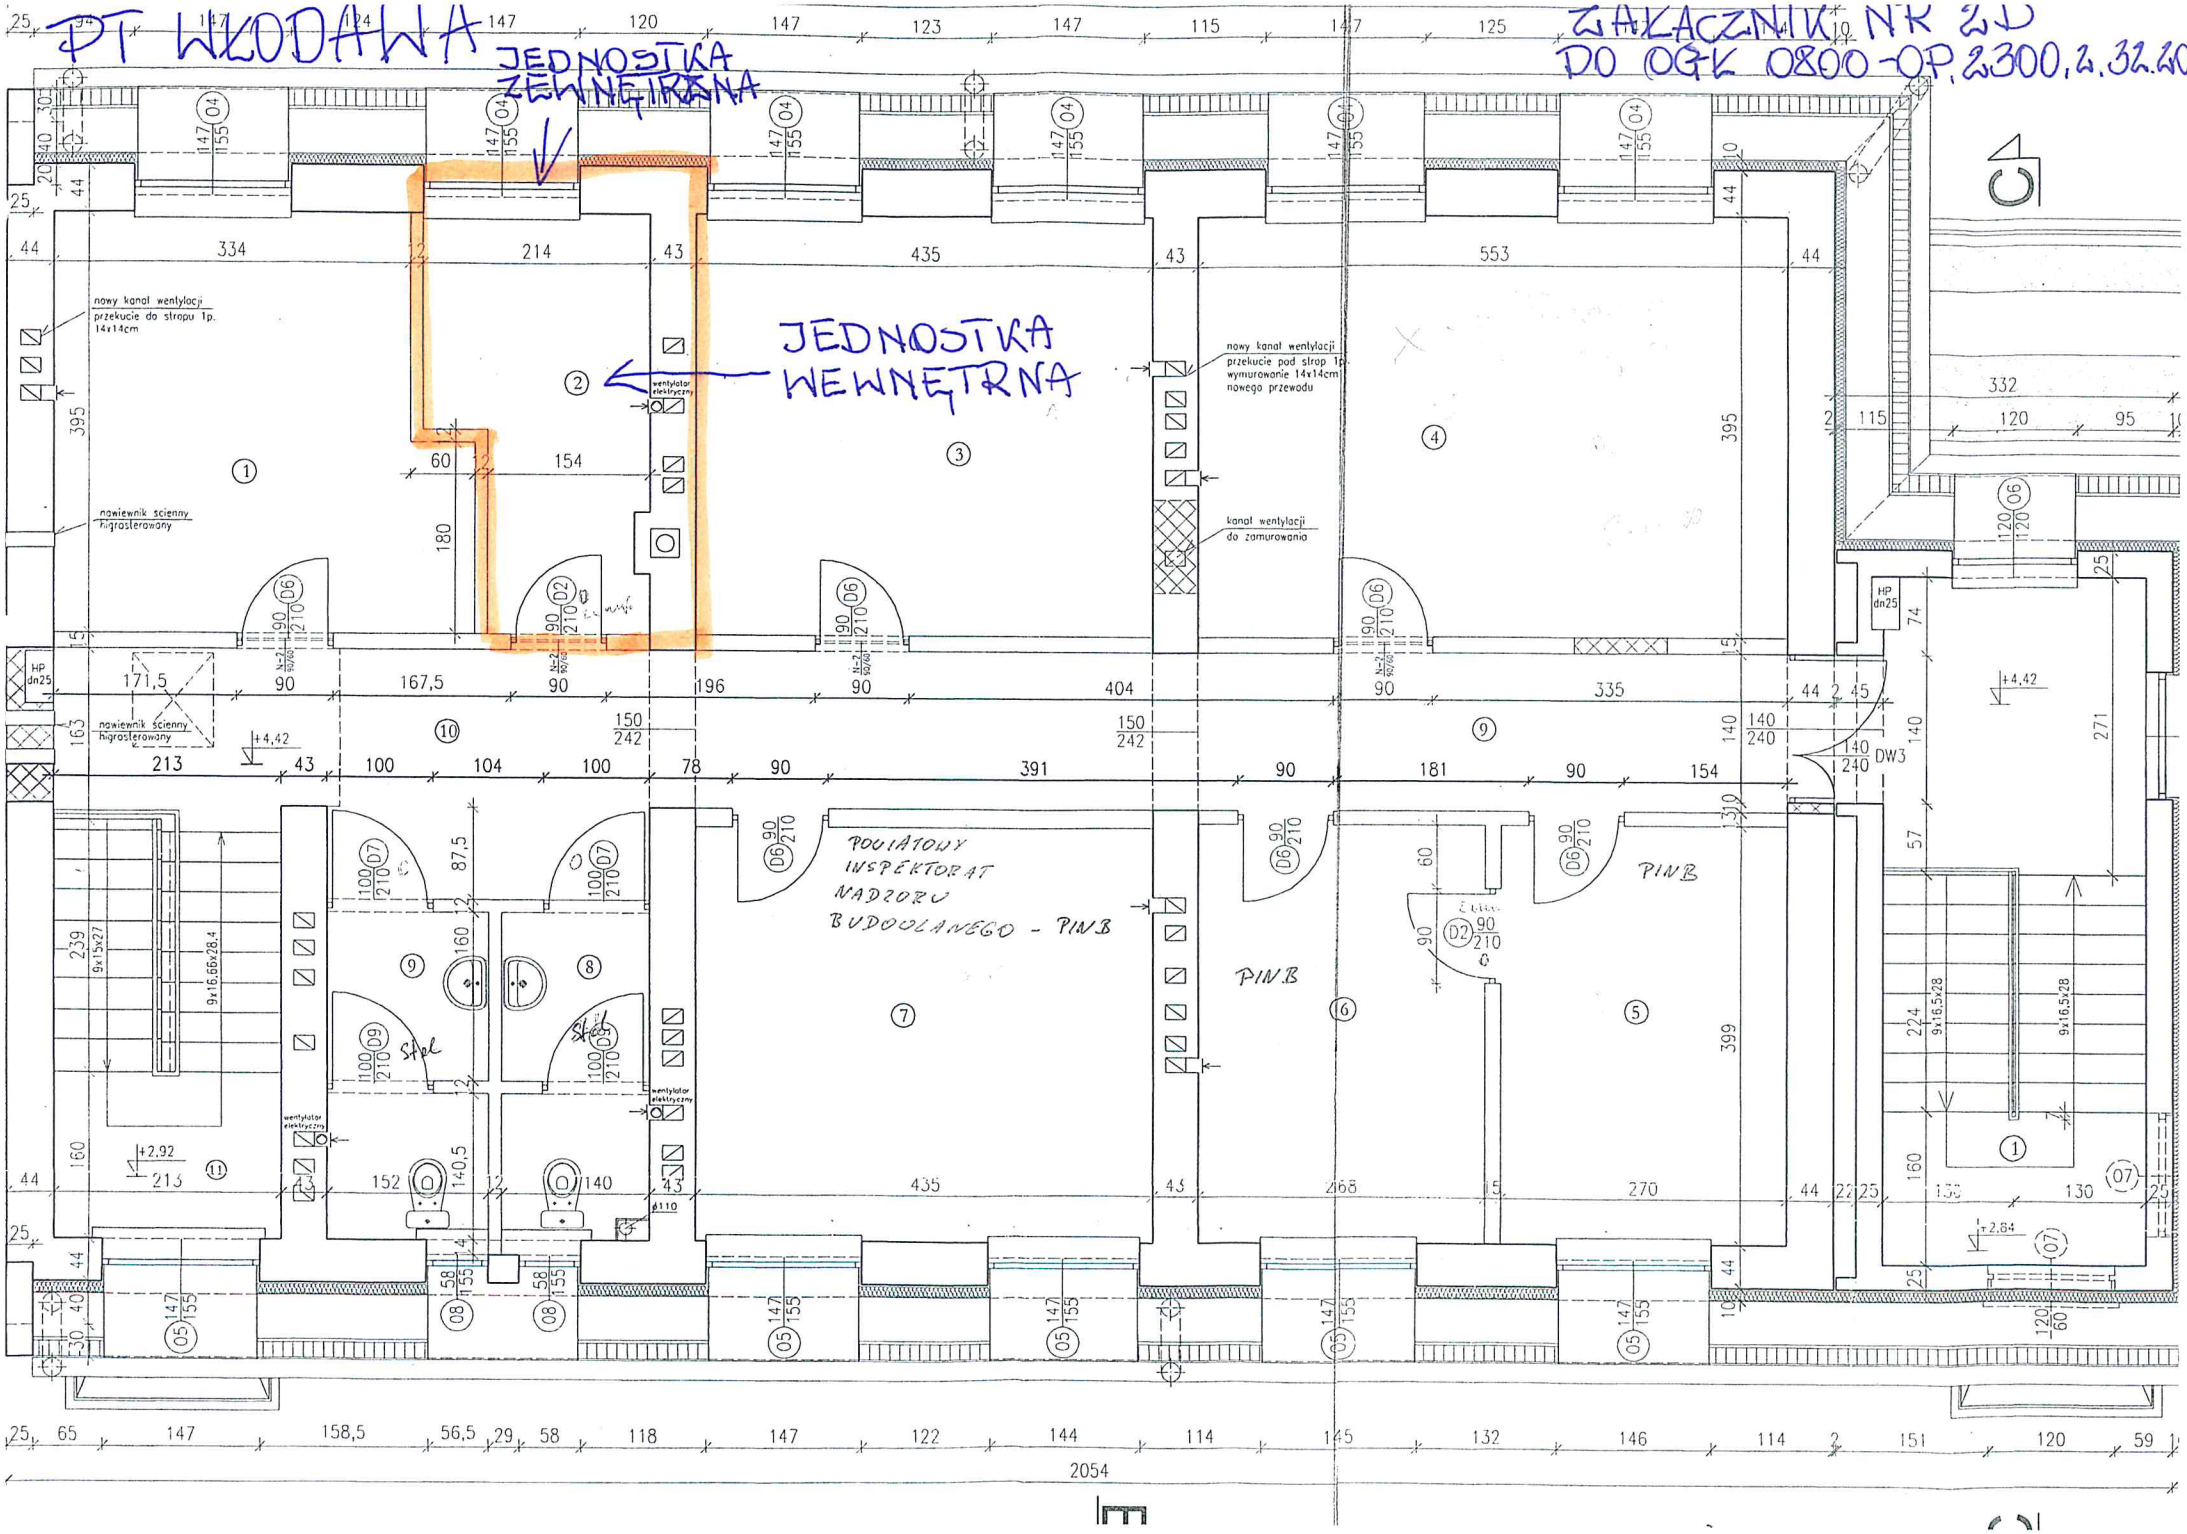
JEDNOSTKA WEWNĘTRZNA