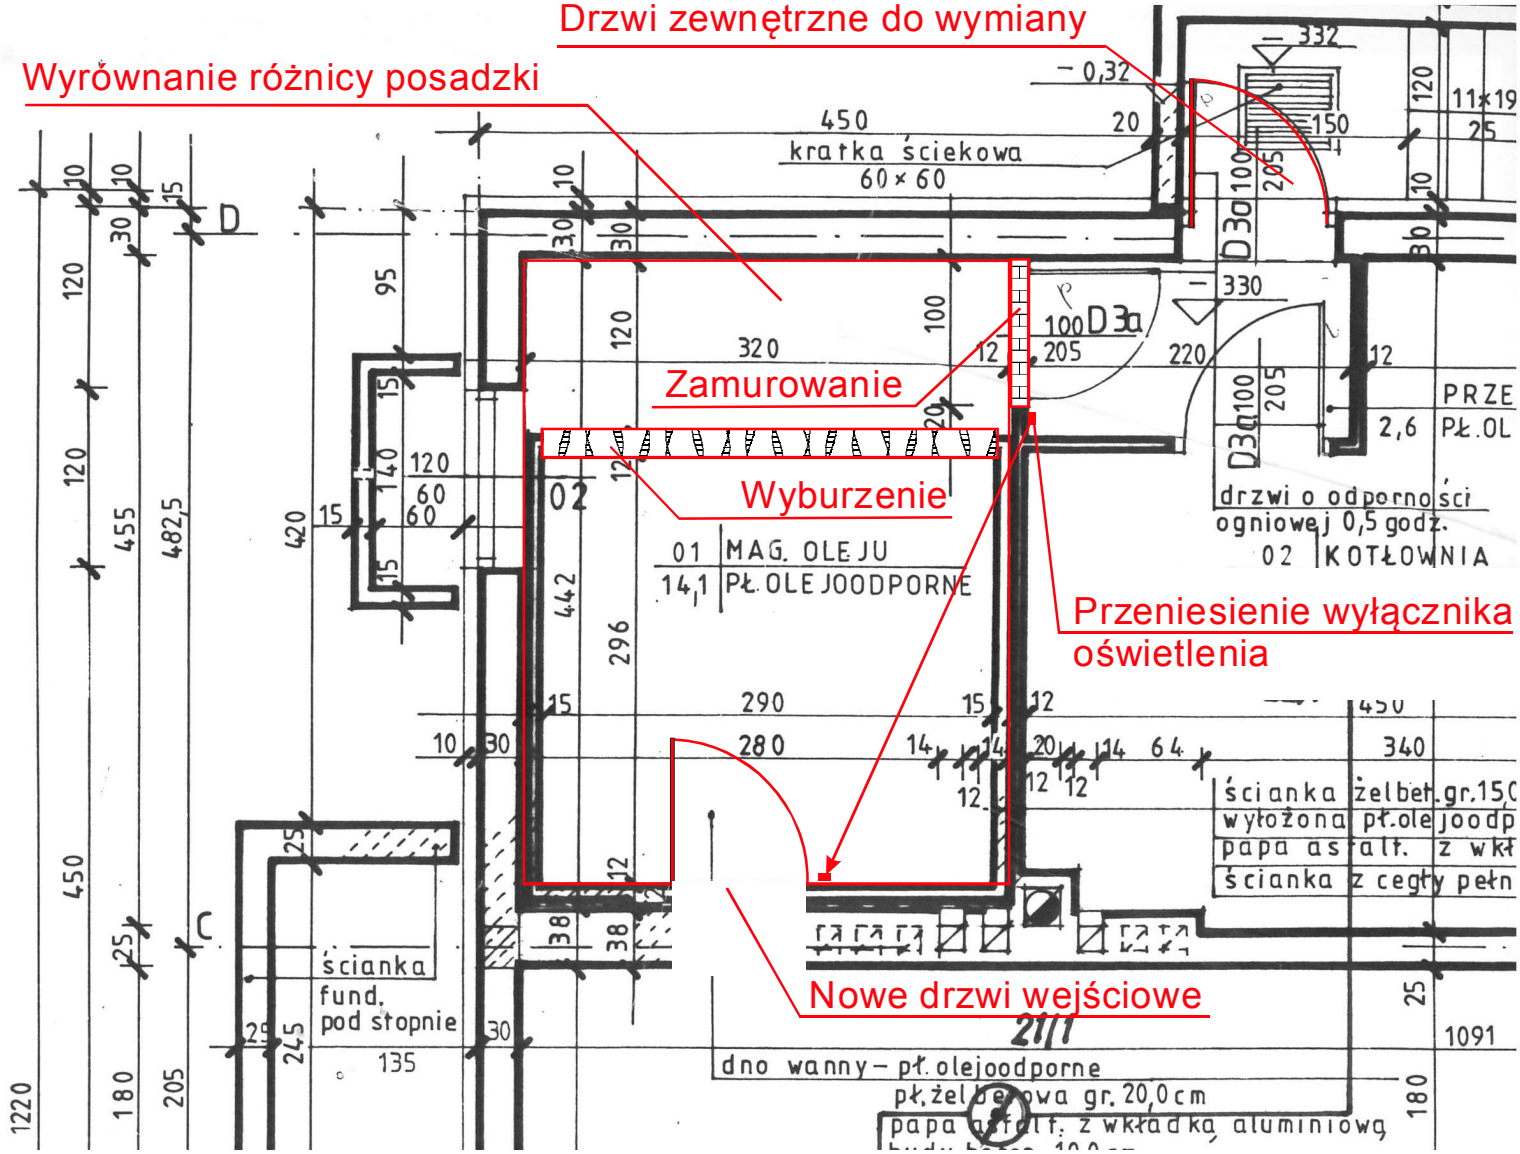Koncepcja adaptacji magazynu oleju na pomieszczenie gospodarcze PLAN