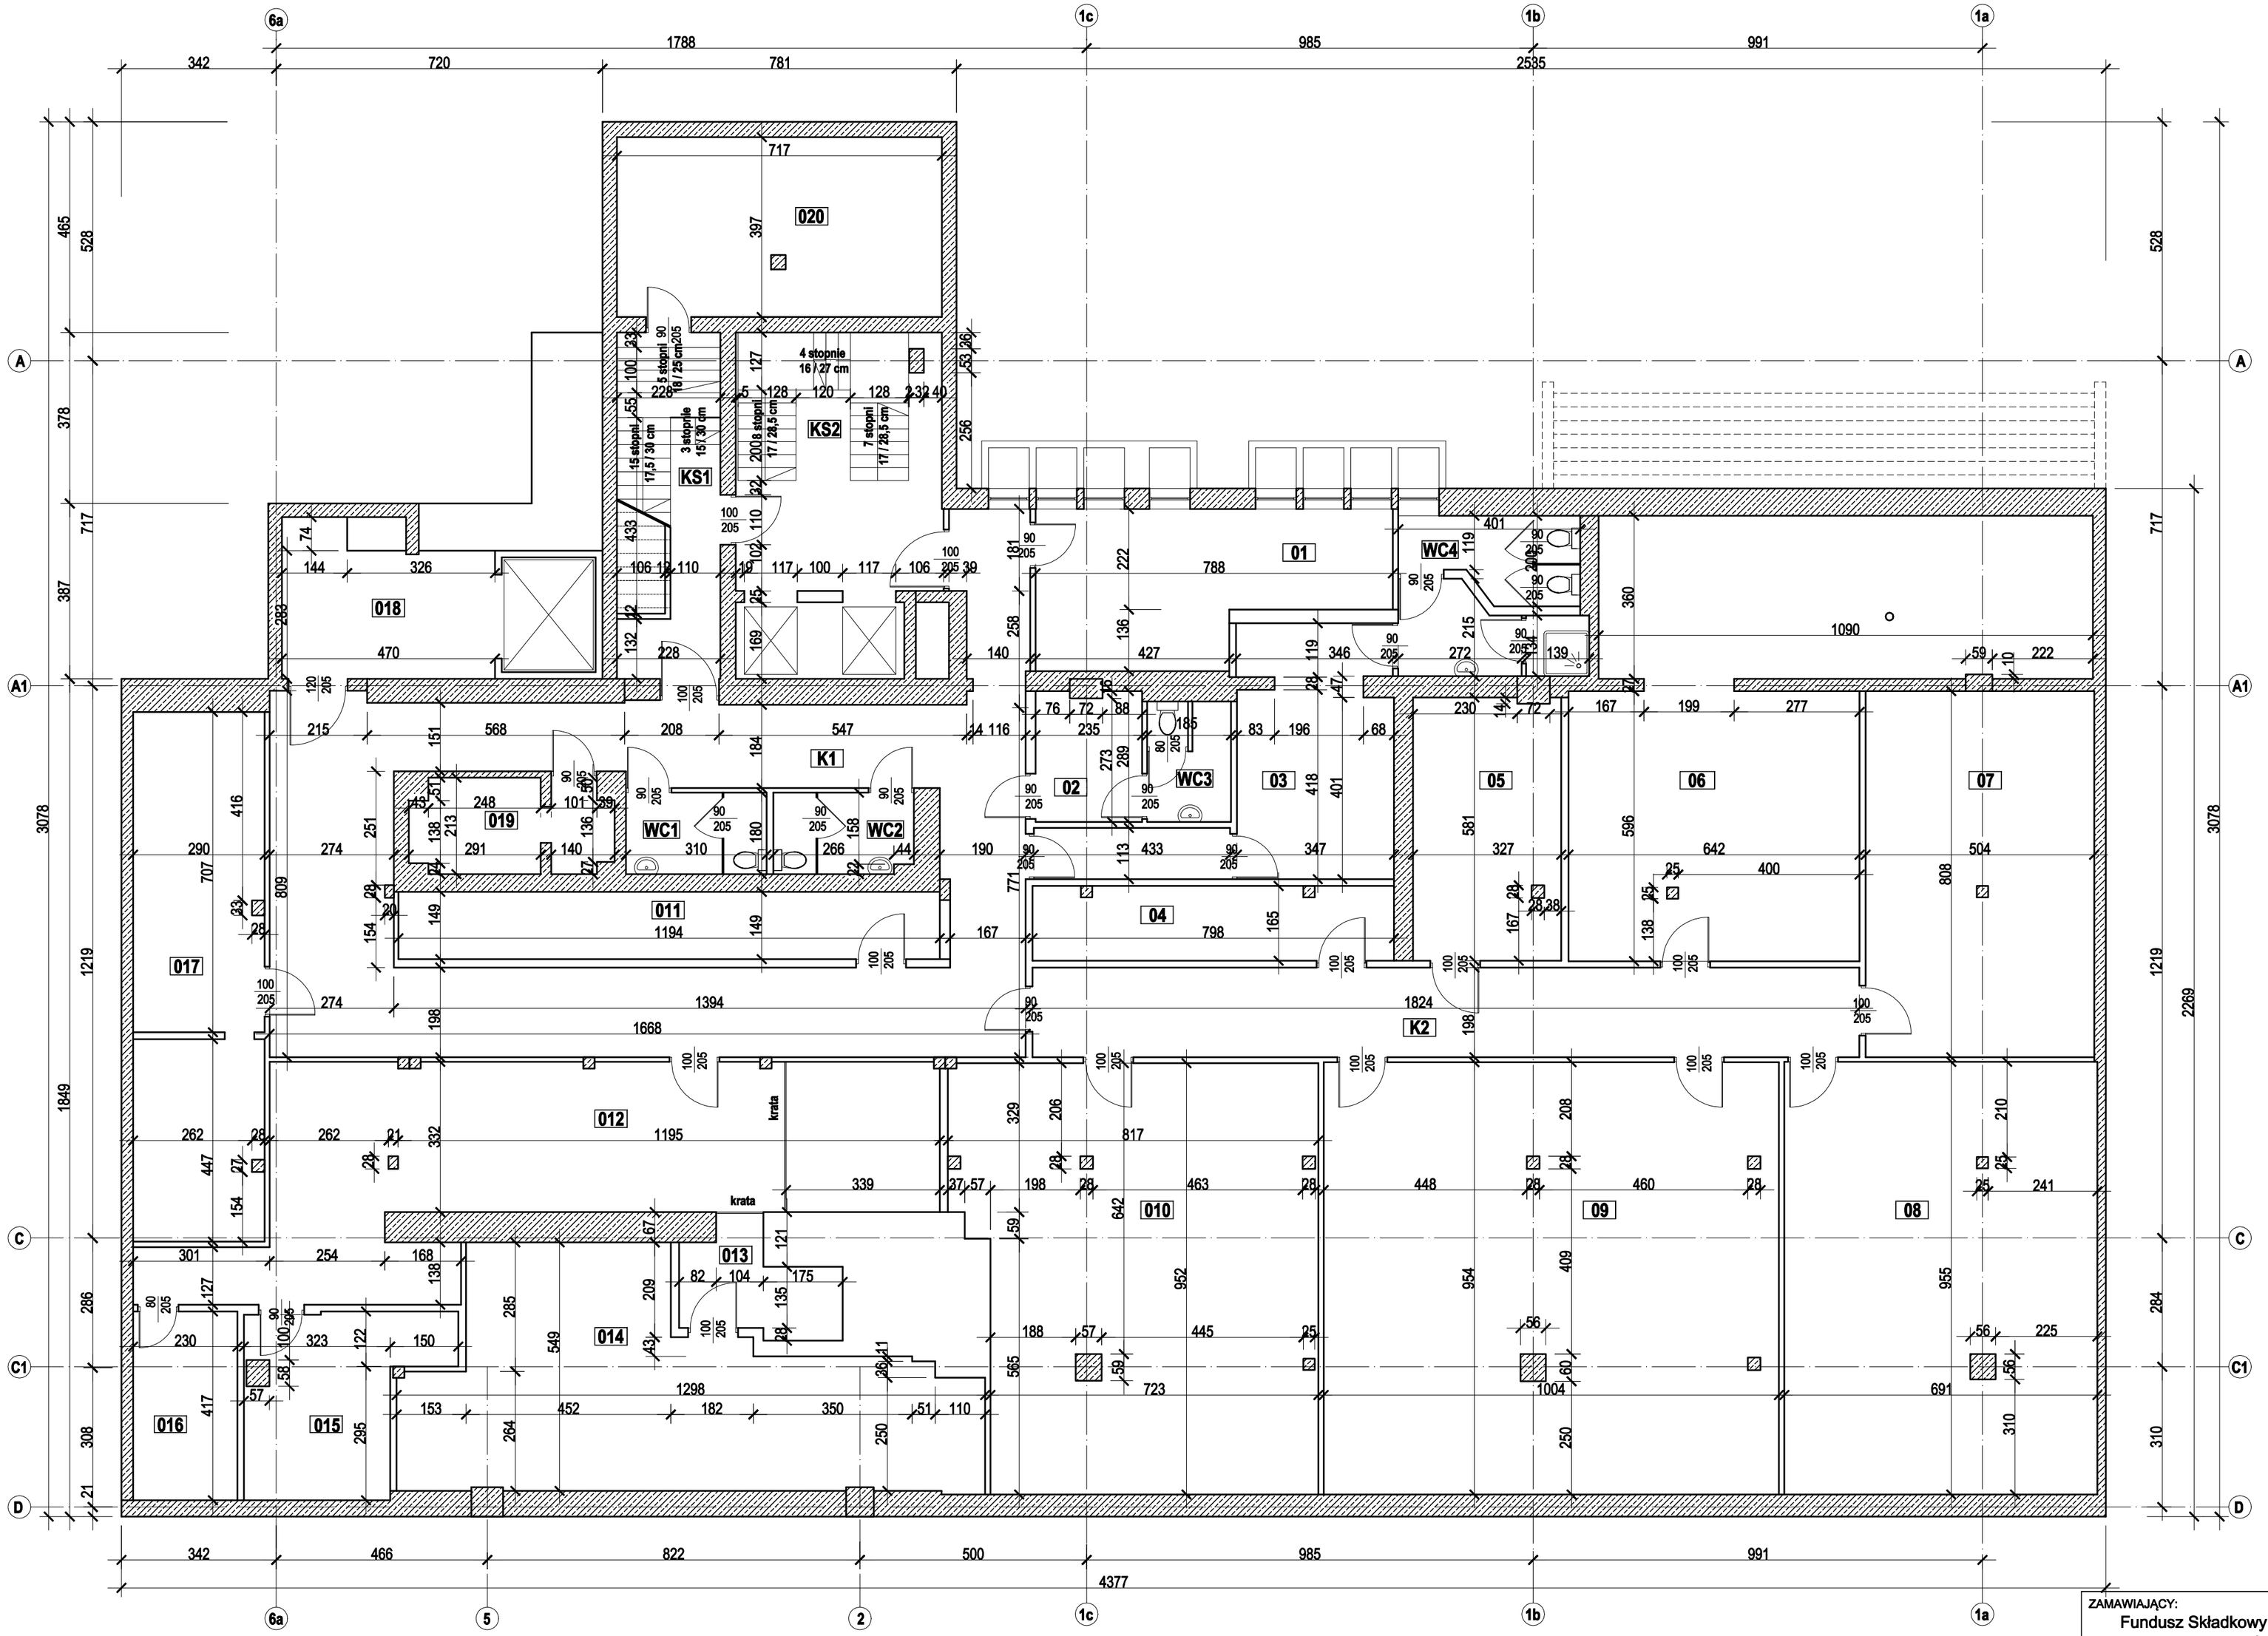

ZAMAWIAJĄCY:	Fundusz Składkowy Ubezpieczenia Społecznego Rolników ul. Żurawia 32/34, Warszawa		
OBIEKT:	BUDYNEK BIUROWY Poznań, ul. Św. Marcin 46/50		
BRANŻA:	ARCHITEKTURA		
FAZA:	INWENTARYZACJA	UPR. NR	PODPIS
OPRACOWAŁ:	mgr inż. Marek Świerczak	WKP/0252/OWOK/11	
TREŚĆ RYS.	PIWNICA	DATA: 01.2019 r.	
		SKALA: 1:100	
		NR RYS.:	1