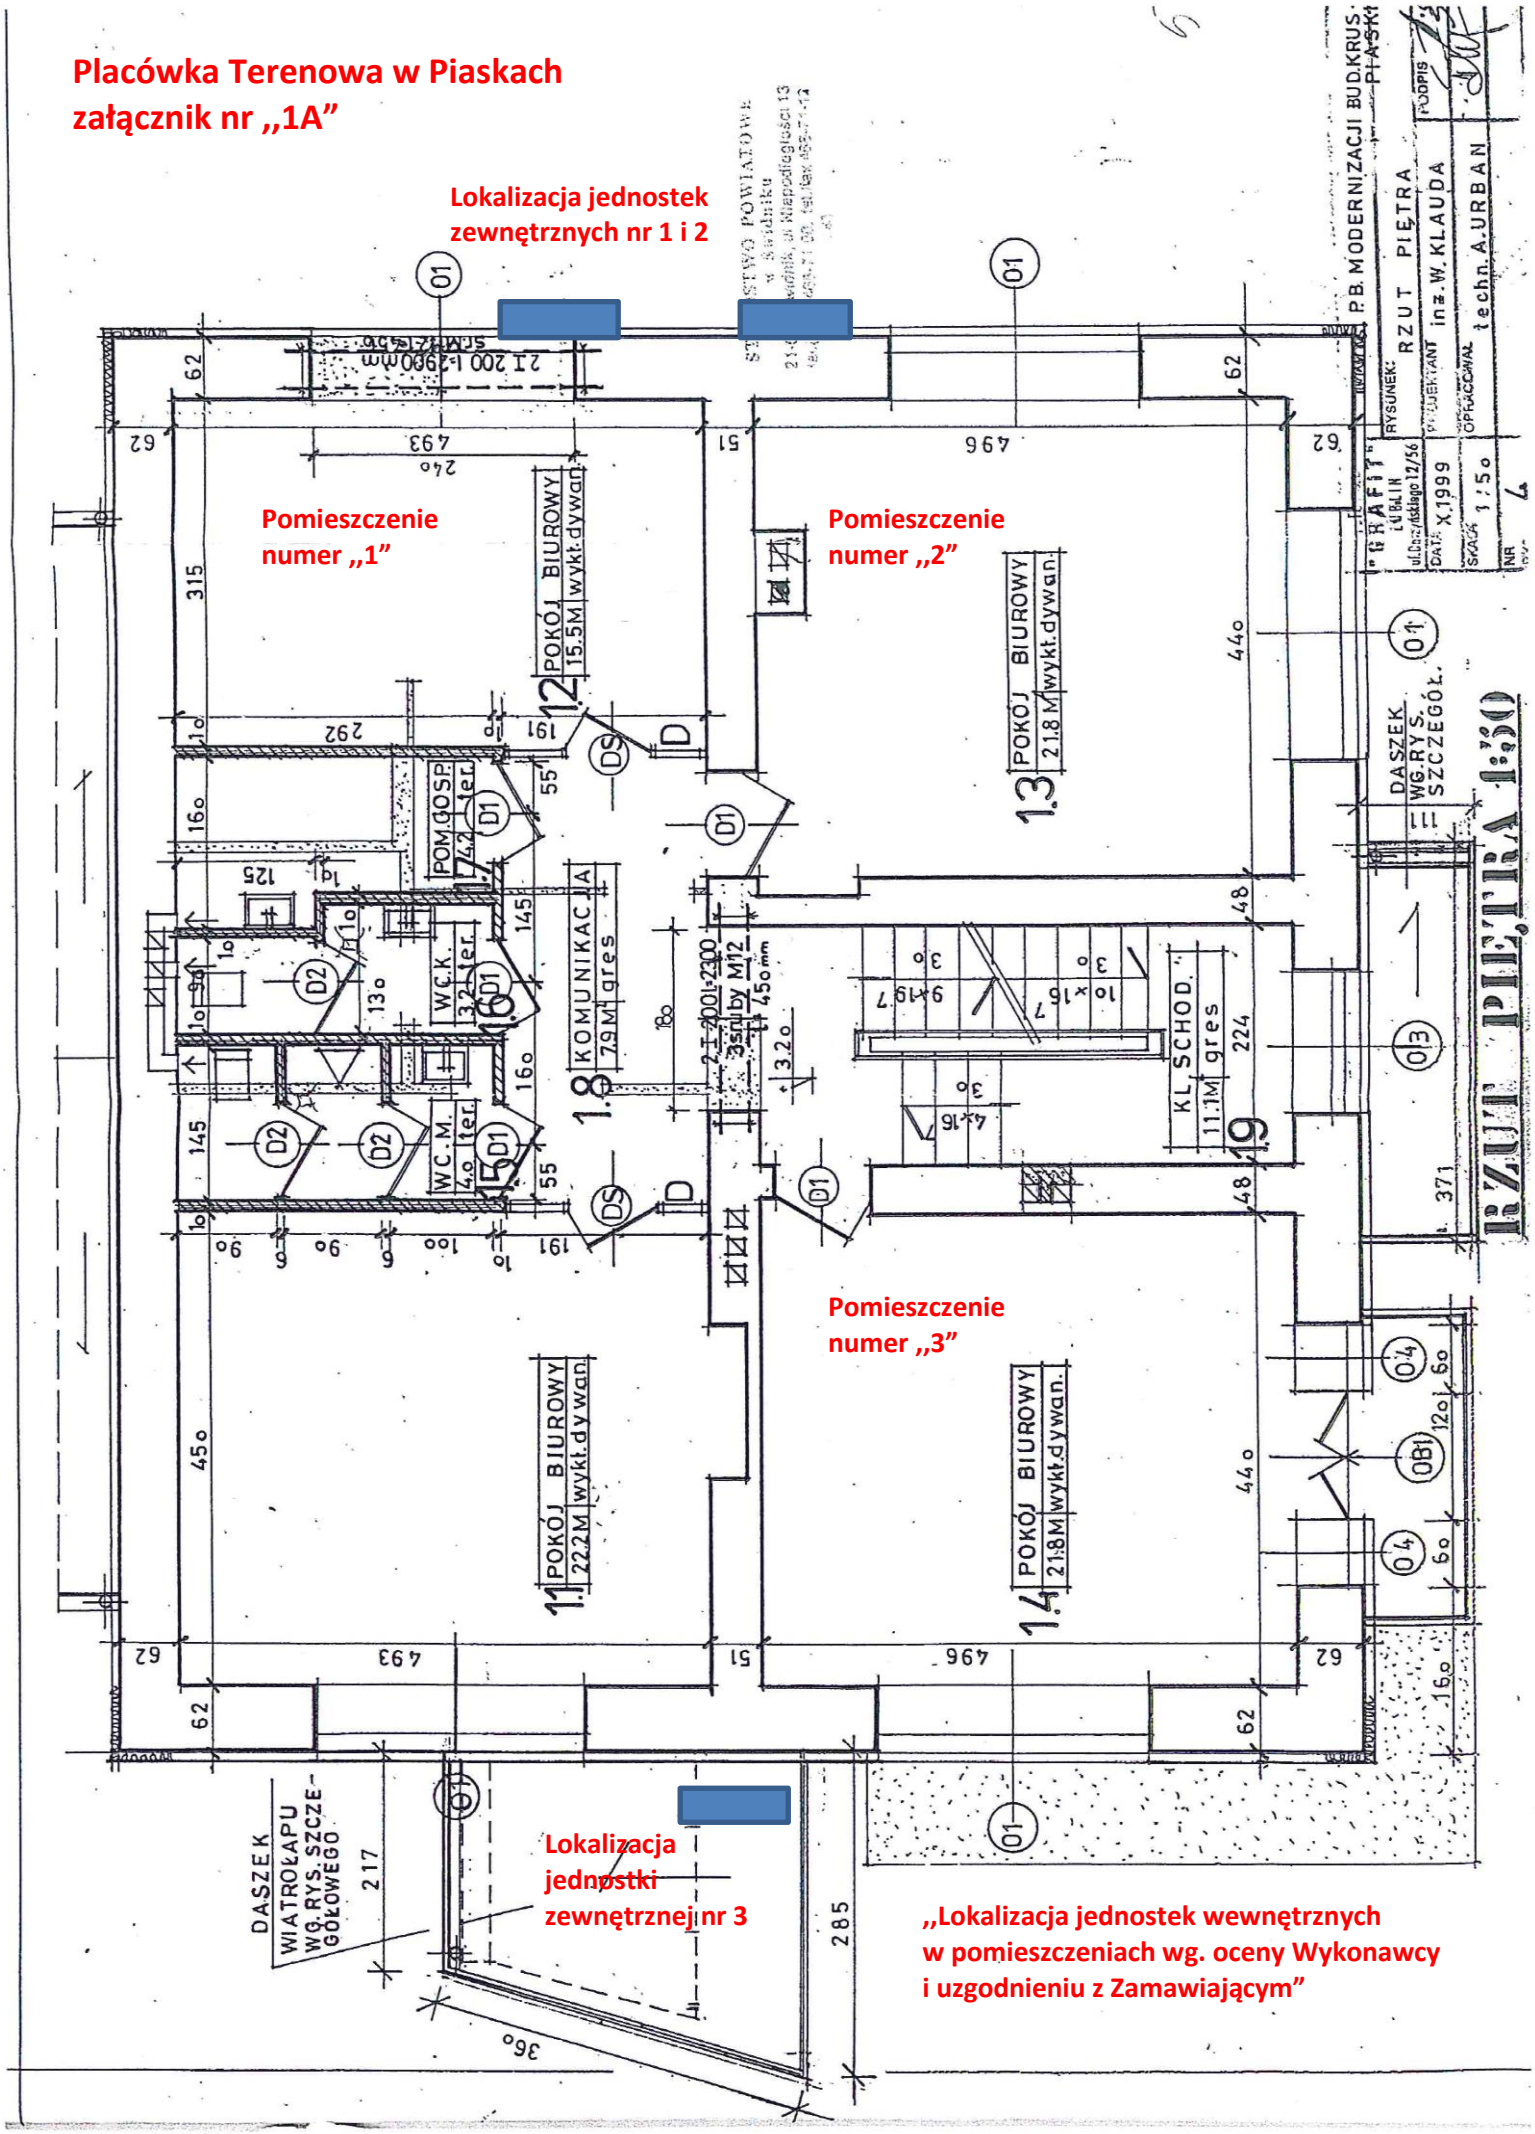Placówka Terenowa w Piaskach
załącznik nr ,,1A”