


Schemat zestawu wodomierzowego

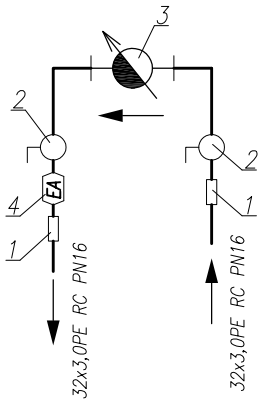


Zestawienie kształtek i armatury zestawu wodomierzowego:  
1. złączki PE Ø32 – 2szt.  
2. zawór kulowy DN20 – 2szt.  
3. wodomierz JS4-02 DN20 R160 np. firmy Apator – 1szt.  
4. zawór antyskażeniowy EA DN20 – 1szt.

UWAGI:

- Spadki rurociągu zgodnie z profilem.
- Węzeł W1 wykonać według schematu montażowego.
- Przed przystąpieniem do wykonywania przyłącza wodociągowego należy sprawdzić rzędną ułożenia istniejącej sieci wodociągowej DN100 do której będzie włączone projektowane przyłącze.
- Wykonane przyłącze wodociągowe podlega geodezyjnemu wyznaczeniu w terenie, a po jego wybudowaniu geodezyjnej inwentaryzacji powykonawczej, obejmującej jego położenie na gruncie.
- Na etapie wykonawstwa należy dostosować metodę odwadniania wykopu do rzeczywistych warunków hydro–geologicznych.
- Napotkane przewody telekomunikacyjne i elektryczne należy podwiesić stosując dwudzielne rury typu arot'a o długości min. 1,5m w każdym z kierunków.

Schematy węzłów wodociągowych

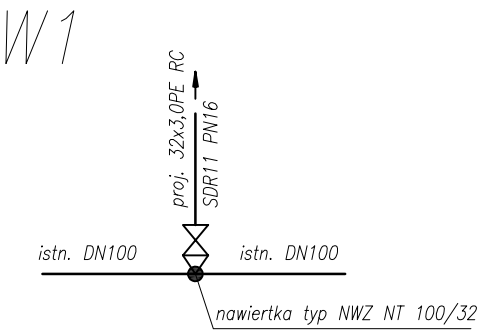

W1

**UWAGA:**  
Przed rozpoczęciem robót za pomocą przekopu kontrolnego uściślić średnicę i materiał istniejącego wodociągu.



PSJ PROJECT  
ul. Urszulańska 6/3,  
33-100 Tarnów  
tel.509-694-785  
e-mail:biuro@psjproject.com.pl  
www.psjproject.com.pl

TEMAT INWESTYCJI:  
BUDOWA BUDYNKU DOCELOWEJ SIEDZIBY PLACÓWKI TERENOWEJ KASY ROLNICZEGO UBEZPIECZENIA SPOŁECZNEGO W MIELCU WRAZ Z INSTALACJAMI I ZAGOSPODAROWANIEM TERENU, DZ. NR 1341/2 I 1341/4, OBRĘB 1 STARE MIASTO, JEDN. EWID. 181101\_1

ADRES INWESTYCJI:  
  
DZ. NR 1341/2, 1341/4; OBRĘB 1 STARE MIASTO, JEDN. EIWD. 181101\_1

INWESTOR:  
KASA ROLNICZEGO UBEZPIECZENIA SPOŁECZNEGO W WARSZAWIE ODDZIAŁ REGIONALNY W RZESZOWIE  
UL. SŁOWACKIEGO 7, 35-060 RZESZÓW

PROJEKTANT:	inż. Maciej Łukaszewski nr upr. w specj. sanitarnej PDK/IS/1045/01
SPRAWDZAJĄCY:	mgr inż. Igor Zasadziński nr upr. w specj. sanitarnej WAM/0060/POOS/13

FAZA: PROJEKT BUDOWLANY	PROFIL PODŁUŻNY PRZYŁĄCZA WODOCIĄGOWEGO		
BRANŻA: sanitarna	DATA: 08.2019	SKALA: 1:100/100	RYS. NR: <b>S-2</b>