JEDNOSTKA ZEWNĘTRZNA

RZUT PIĘTRA

skala 1:50

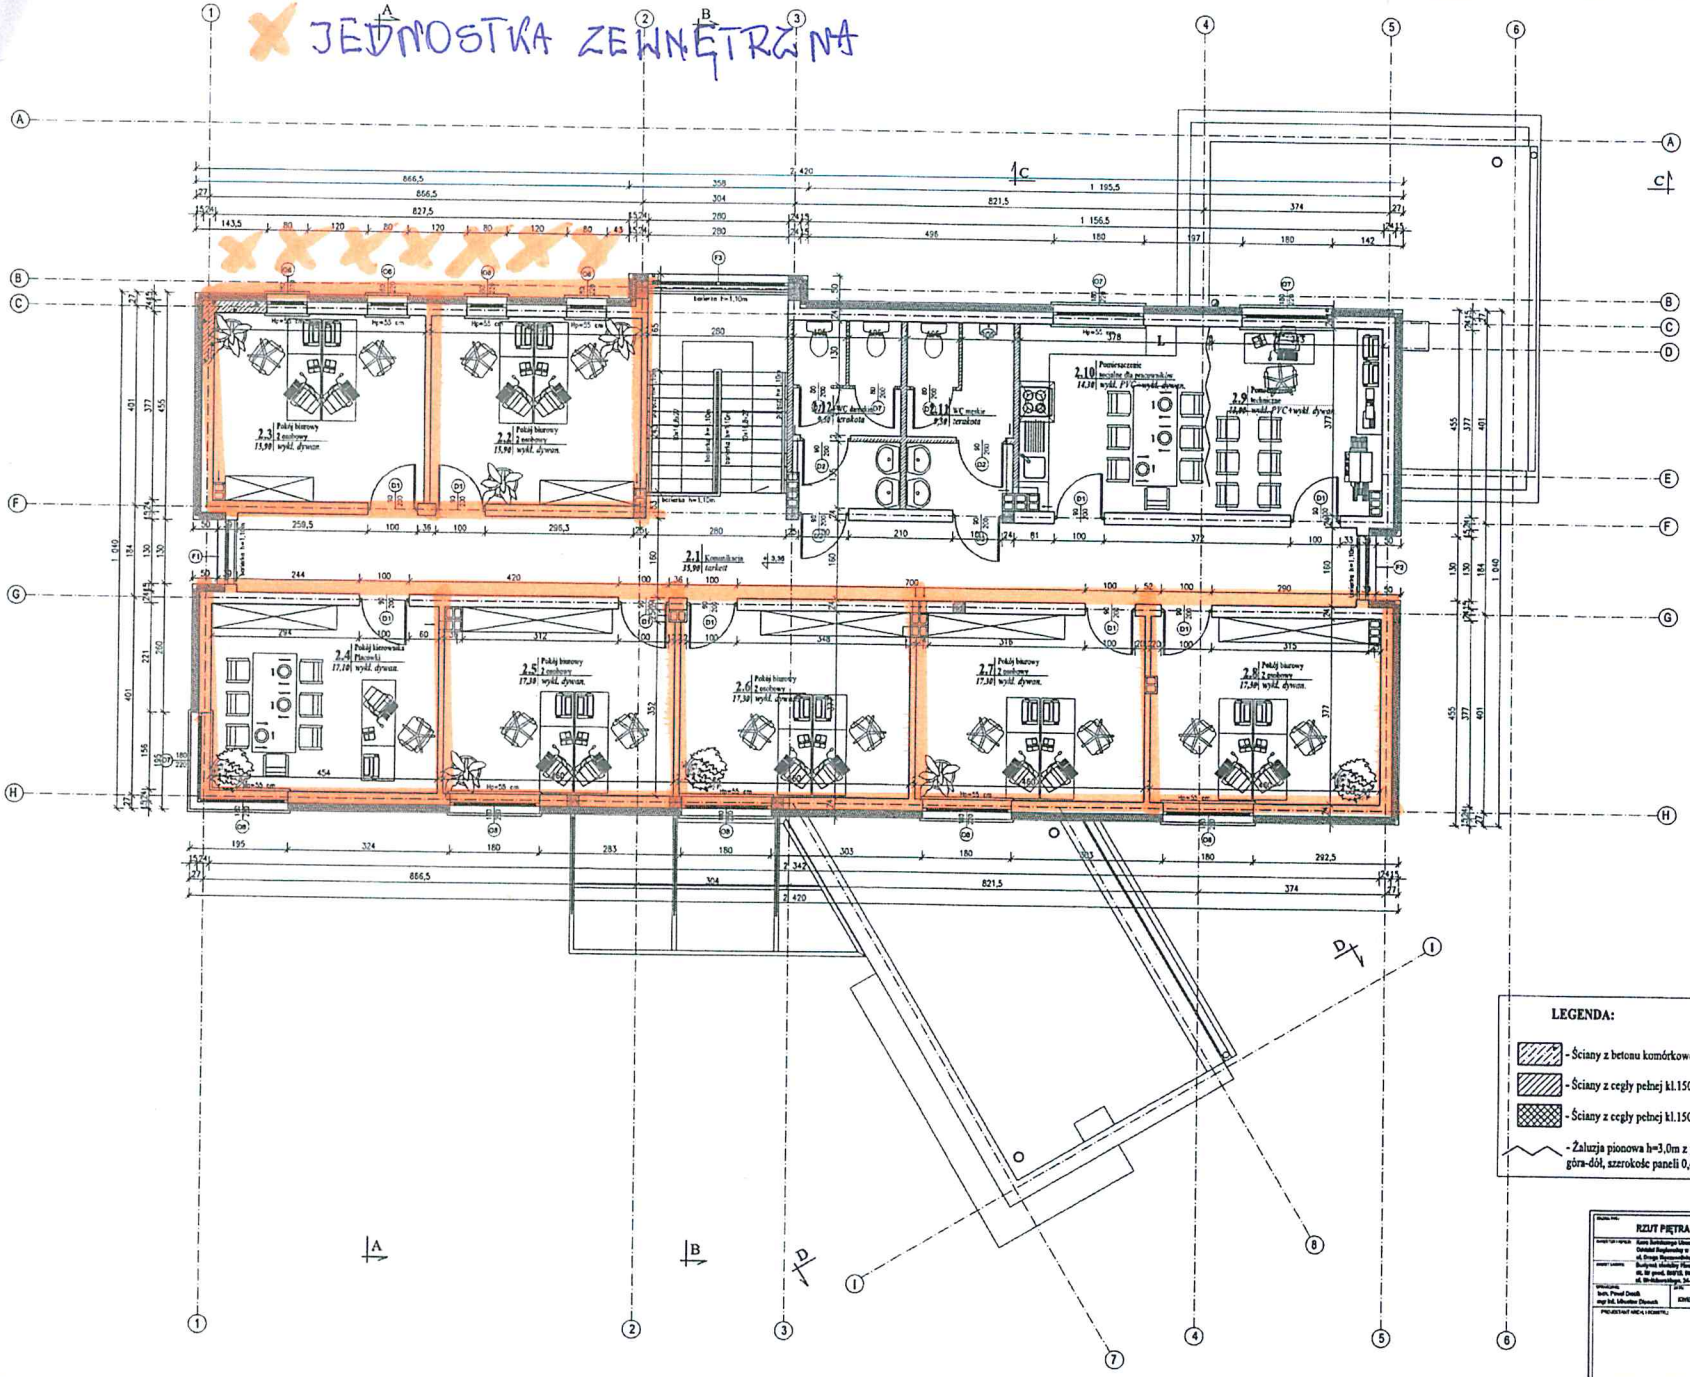

LEGENDA:

- Ściany z betonu komórkowego M500 na zaprawie cem.-wap.M5
- Ściany z cegły pełnej kl.150 na zaprawie cem.-wap.M5
- Ściany z cegły pełnej kl.150 na zaprawie cementowej M8
- Żaluzja pionowa h=3,0m z podwójnym systemem prowadnic góra-dół, szerokość paneli 0,4 m

RZUT PIĘTRA


Sprawdzał: Inż. Paweł Dmuch; mgr Inż. Mirosław Dłuszek

KWIECIEŃ 2012 R.

1:50

A2

2/3

S I Rzut-p.0

PROJEKTANT ARCH.-KONSTR.:

SPRAWDZAJĄCY ARCH.:

PROJEKT BUDOWLANY - DRAWIAŃSKI KRZESZOWSKI ARCHITEKTURA