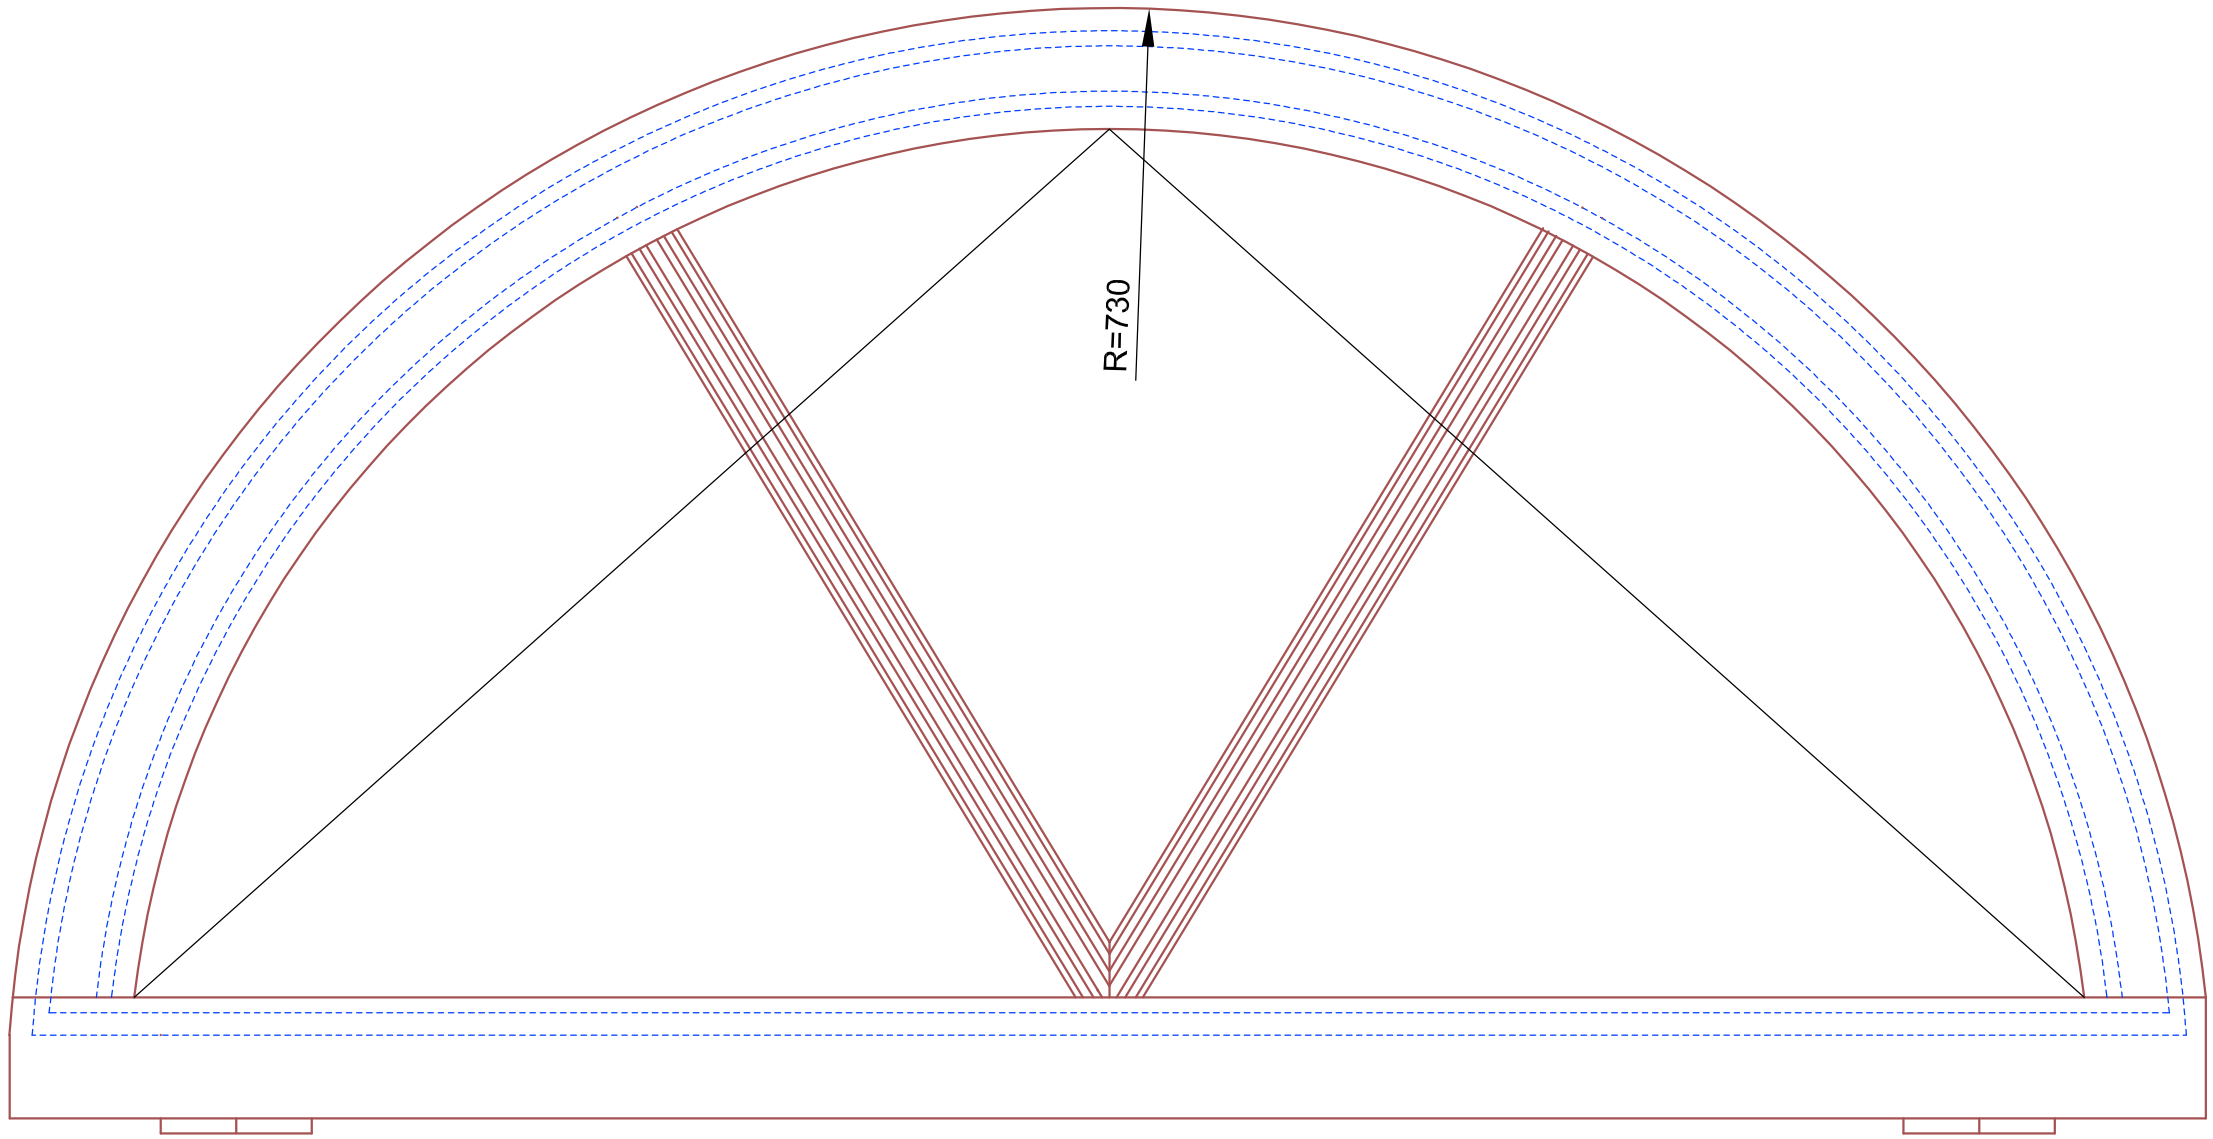

Wymiary w mm, szt. 1

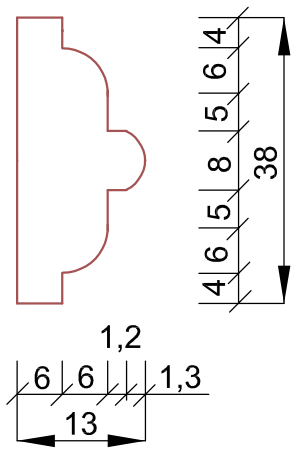

Ćwierćwałek skala 1:1

Dopuszcza się użycie freza o podobnej rzeźbie

Materiał - dąb (korzystamy z drewna klejonego)

1. Najpierw wykonujemy skrzydła drzwiowe.
2. Wykonujemy ościeżnicę.
3. Wykonujemy okno uchylne, które w przyszłości będzie otwierane siłownikiem firmy np.: GEZE, gdy zostanie zainstalowana instalacja oddymiania.
4. Zawiasy mocne i zabezpieczone "żabką" aby okno nie wypadło z zawiasów podczas uchylania przez siłownik. Na czas braku siłownika zabezpieczamy trwale "żabką".
5. Montujemy uszczelki po obwodzie okna.
6. Pomiar należy wziąć z natury, promień może składać się z trzech promieni.
7. Szyba 3 komorowa wypełniona argonem, U = 0,8 [W/m² K]
8. Na szybę naklejamy ćwierćwałki.
9. Folia przeciwsłoneczna srebna jasna do instalacji na zewnątrz o wysokiej przepuszczalności światła dziennego, delikatny efekt lustra.
10. Kolor jak ościeżnica i skrzydła drzwiowe.

BIURO PROJEKTÓWul. Gwarna 3/1, 59-220 Legnica, tel. 608 852 622 lub (76) 723 36 74		
Obiekt:	Budynek biurowy KRUS 59-220 Legnica, ul. Rejmonta 4	Branża: budowlana
Temat rys:	Okno uchylne w ościeżnicy drzwiowej	Skala: 1:5
Projektował:	mgr inż. Andrzej Jasiński	Data: 05-2021
Podpis		Rys. nr: 5