


4 w.c. k., w.c. m., skt. porząd.
150 terrakota

5 w.c. niepełnospraw.
80 terrakota

6 klatka schodowa
180 gresy

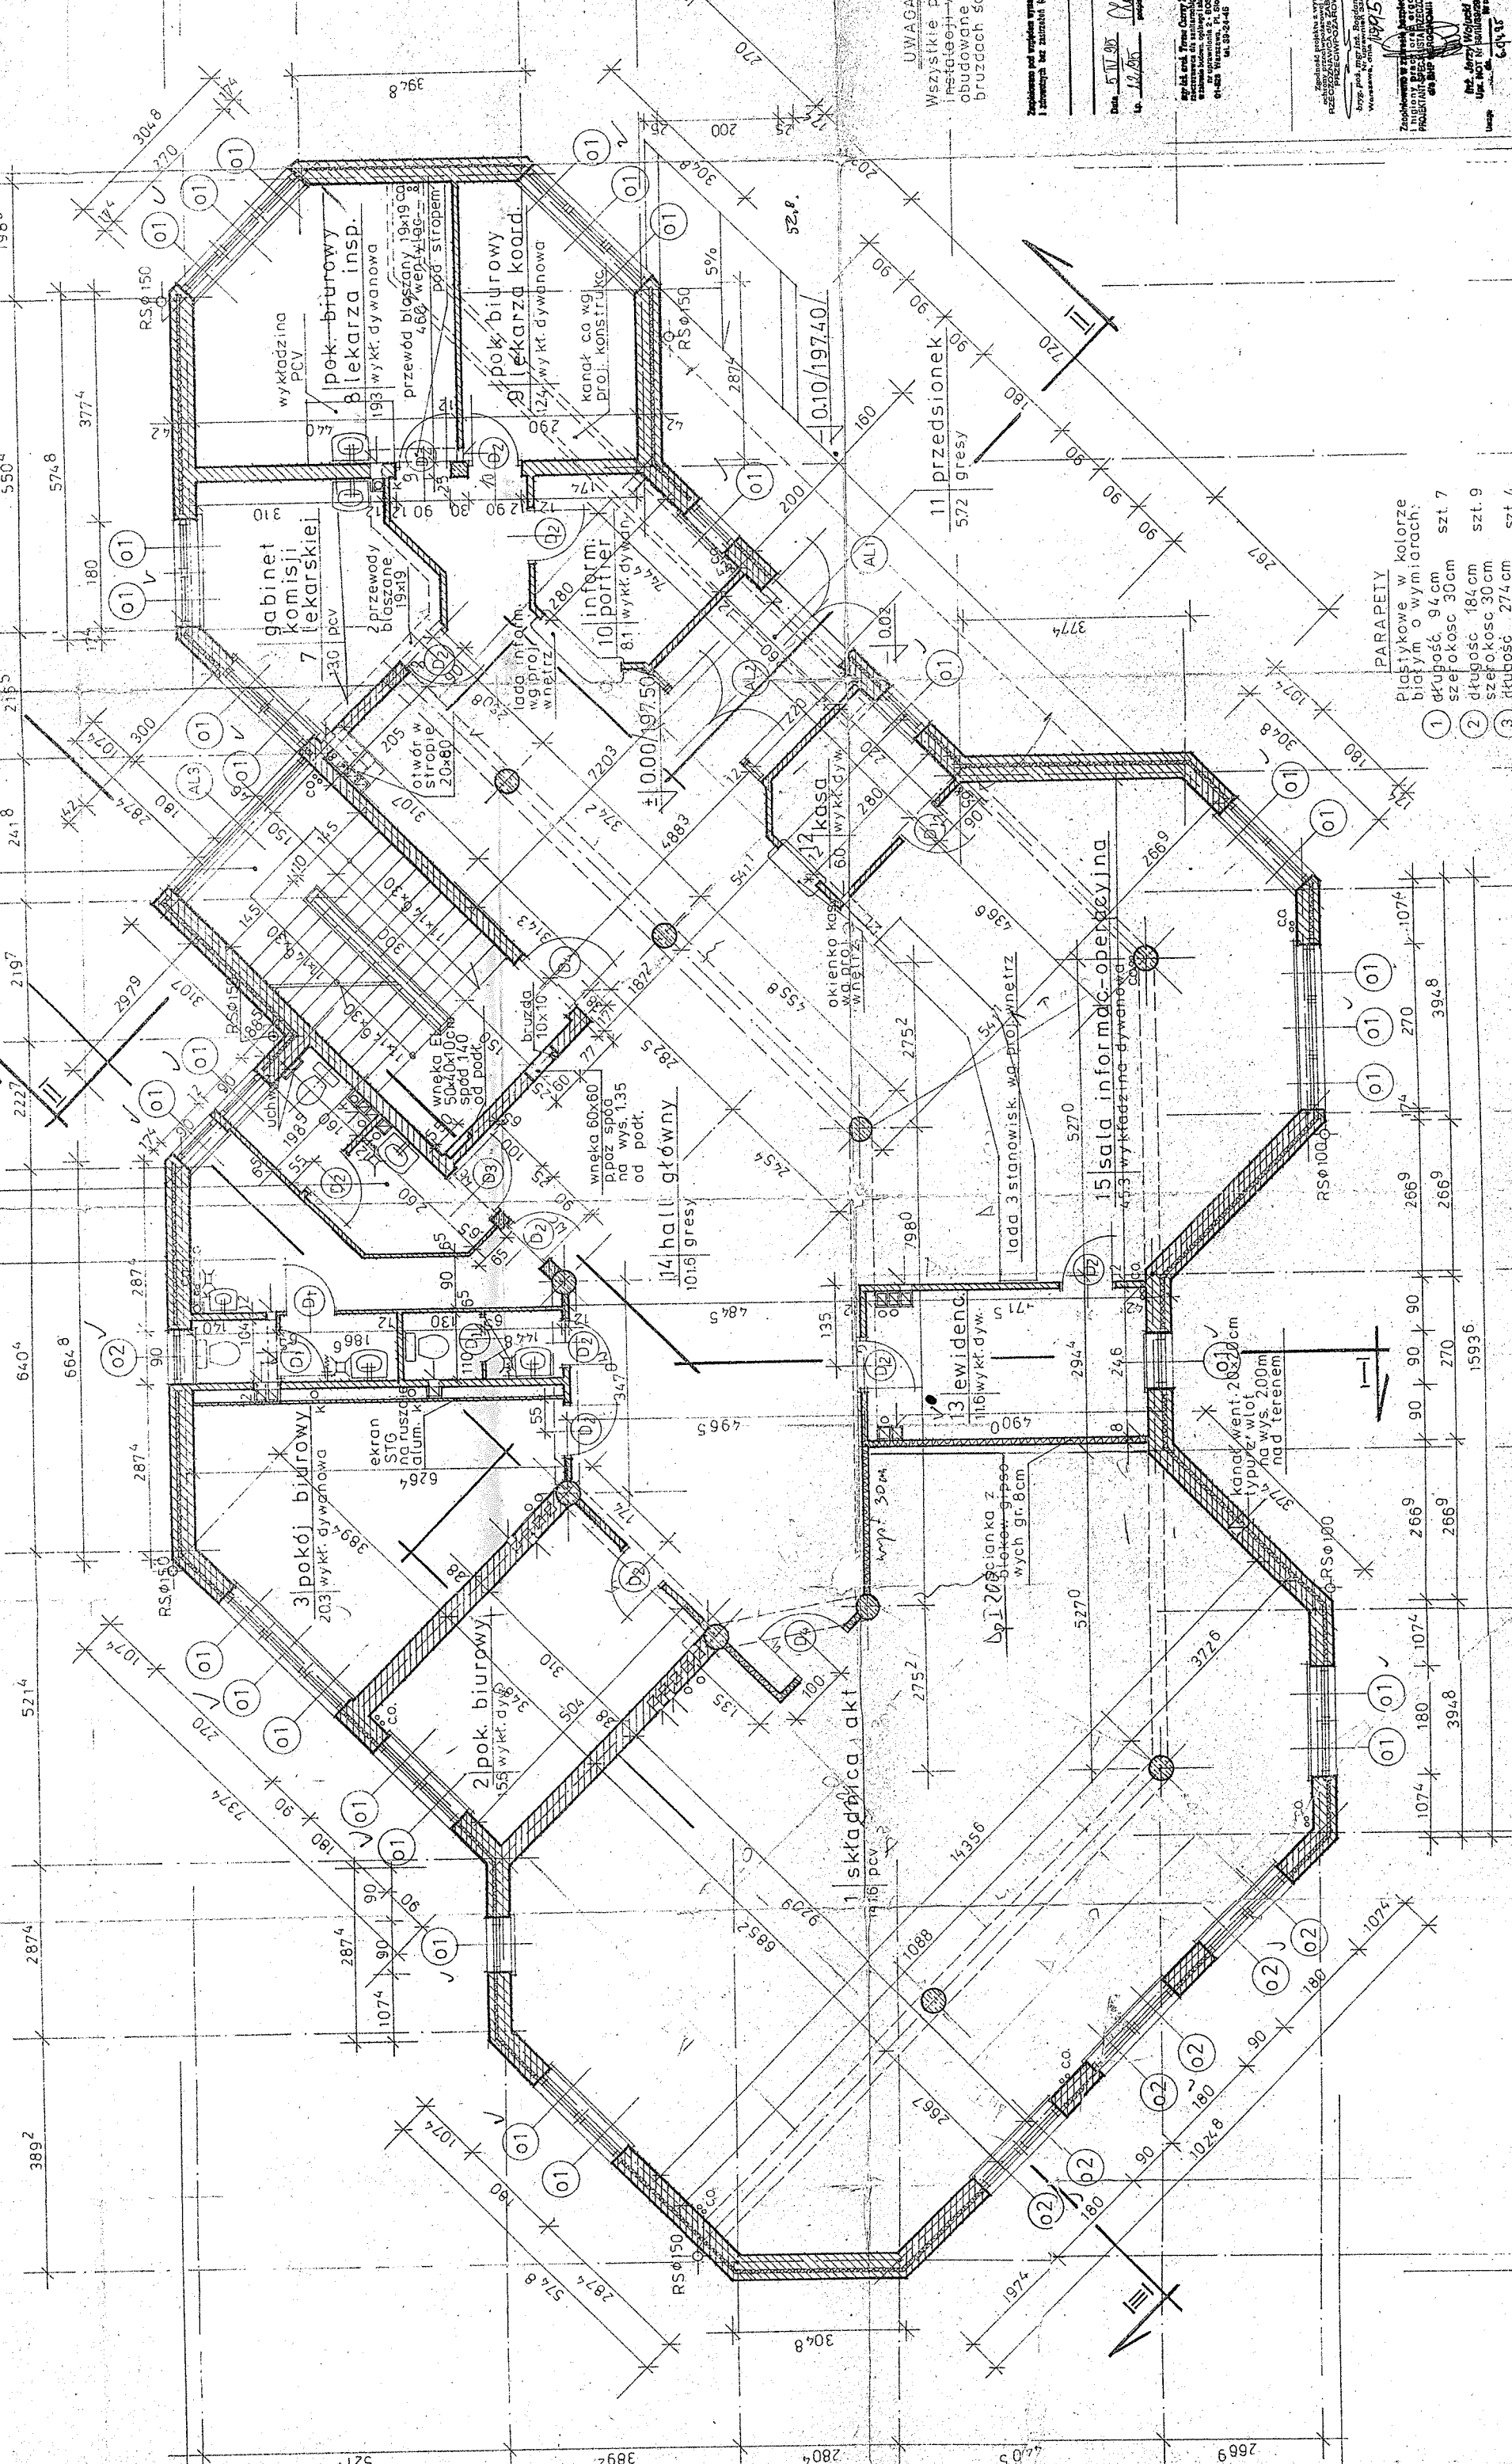

UWAGA:
Wszystkie pr.
instalacje w
budowiane i
bruzdach sci


Data: 5.11.95
Lp: 12.255
projekt



1997.5.C

- PARAPETY
Plastykowe w kolorze
białym o wymiarach:
- 1 długość 94 cm szt. 7
 - 2 szerokość 30 cm szt. 9
 - 3 długość 184 cm szt. 9
 - 4 szerokość 30 cm szt. 9
 - 5 długość 274 cm szt. 4
 - 6 szerokość 30 cm


